

# Appendice 3

Stato di attuazione aree TR - RQ - CP e altri interventi attuativi delle previsioni del primo Piano Operativo

## LEGENDA


- Art. 3 - Aree TR/Trasformazione degli assetti insediativi**
- TRn Proposta privata non pervenuta (o iniziativa pubblica non attivata)
  - TRm Proposta pervenuta in corso di istruttoria
  - TRp Piano attuativo o Progetto unitario approvato / Intervento diretto con schema di convenzione approvato
  - TRpc Piano attuativo o Progetto unitario approvato e convenzionato / Intervento diretto convenzionato
  - TRr Piano attuativo o Progetto unitario o Intervento diretto in corso di realizzazione
  - TRr Piano attuativo o Progetto unitario o Intervento diretto realizzato o in fase di ultimazione

- Art. 4 - Aree RQ/ Riquilibramento degli assetti insediativi e/o ambientali**
- RQm Proposta privata non pervenuta (o iniziativa pubblica non attivata)
  - RQm Proposta pervenuta in corso di istruttoria
  - RQp Piano attuativo o Progetto unitario approvato / Intervento diretto con schema di convenzione approvato
  - RQpc Piano attuativo o Progetto unitario approvato e convenzionato / Intervento diretto convenzionato
  - RQr Piano attuativo o Progetto unitario o Intervento diretto in corso di realizzazione
  - RQr Piano attuativo o Progetto unitario o Intervento diretto realizzato o in fase di ultimazione

- Art. 5 - Aree CP/ Edificazione di completamento**
- CPn Istanza edilizia non pervenuta
  - CPm Istanza edilizia pervenuta - intervento in corso di realizzazione
  - CPp Istanza edilizia pervenuta (per procedimentale sospeso)
  - CPr Intervento realizzato o in fase di ultimazione

- Altri interventi attuativi**
- Progetto unitario convenzionato

- Perimetro della UIOE
- Perimetro del Territorio Urbanizzato

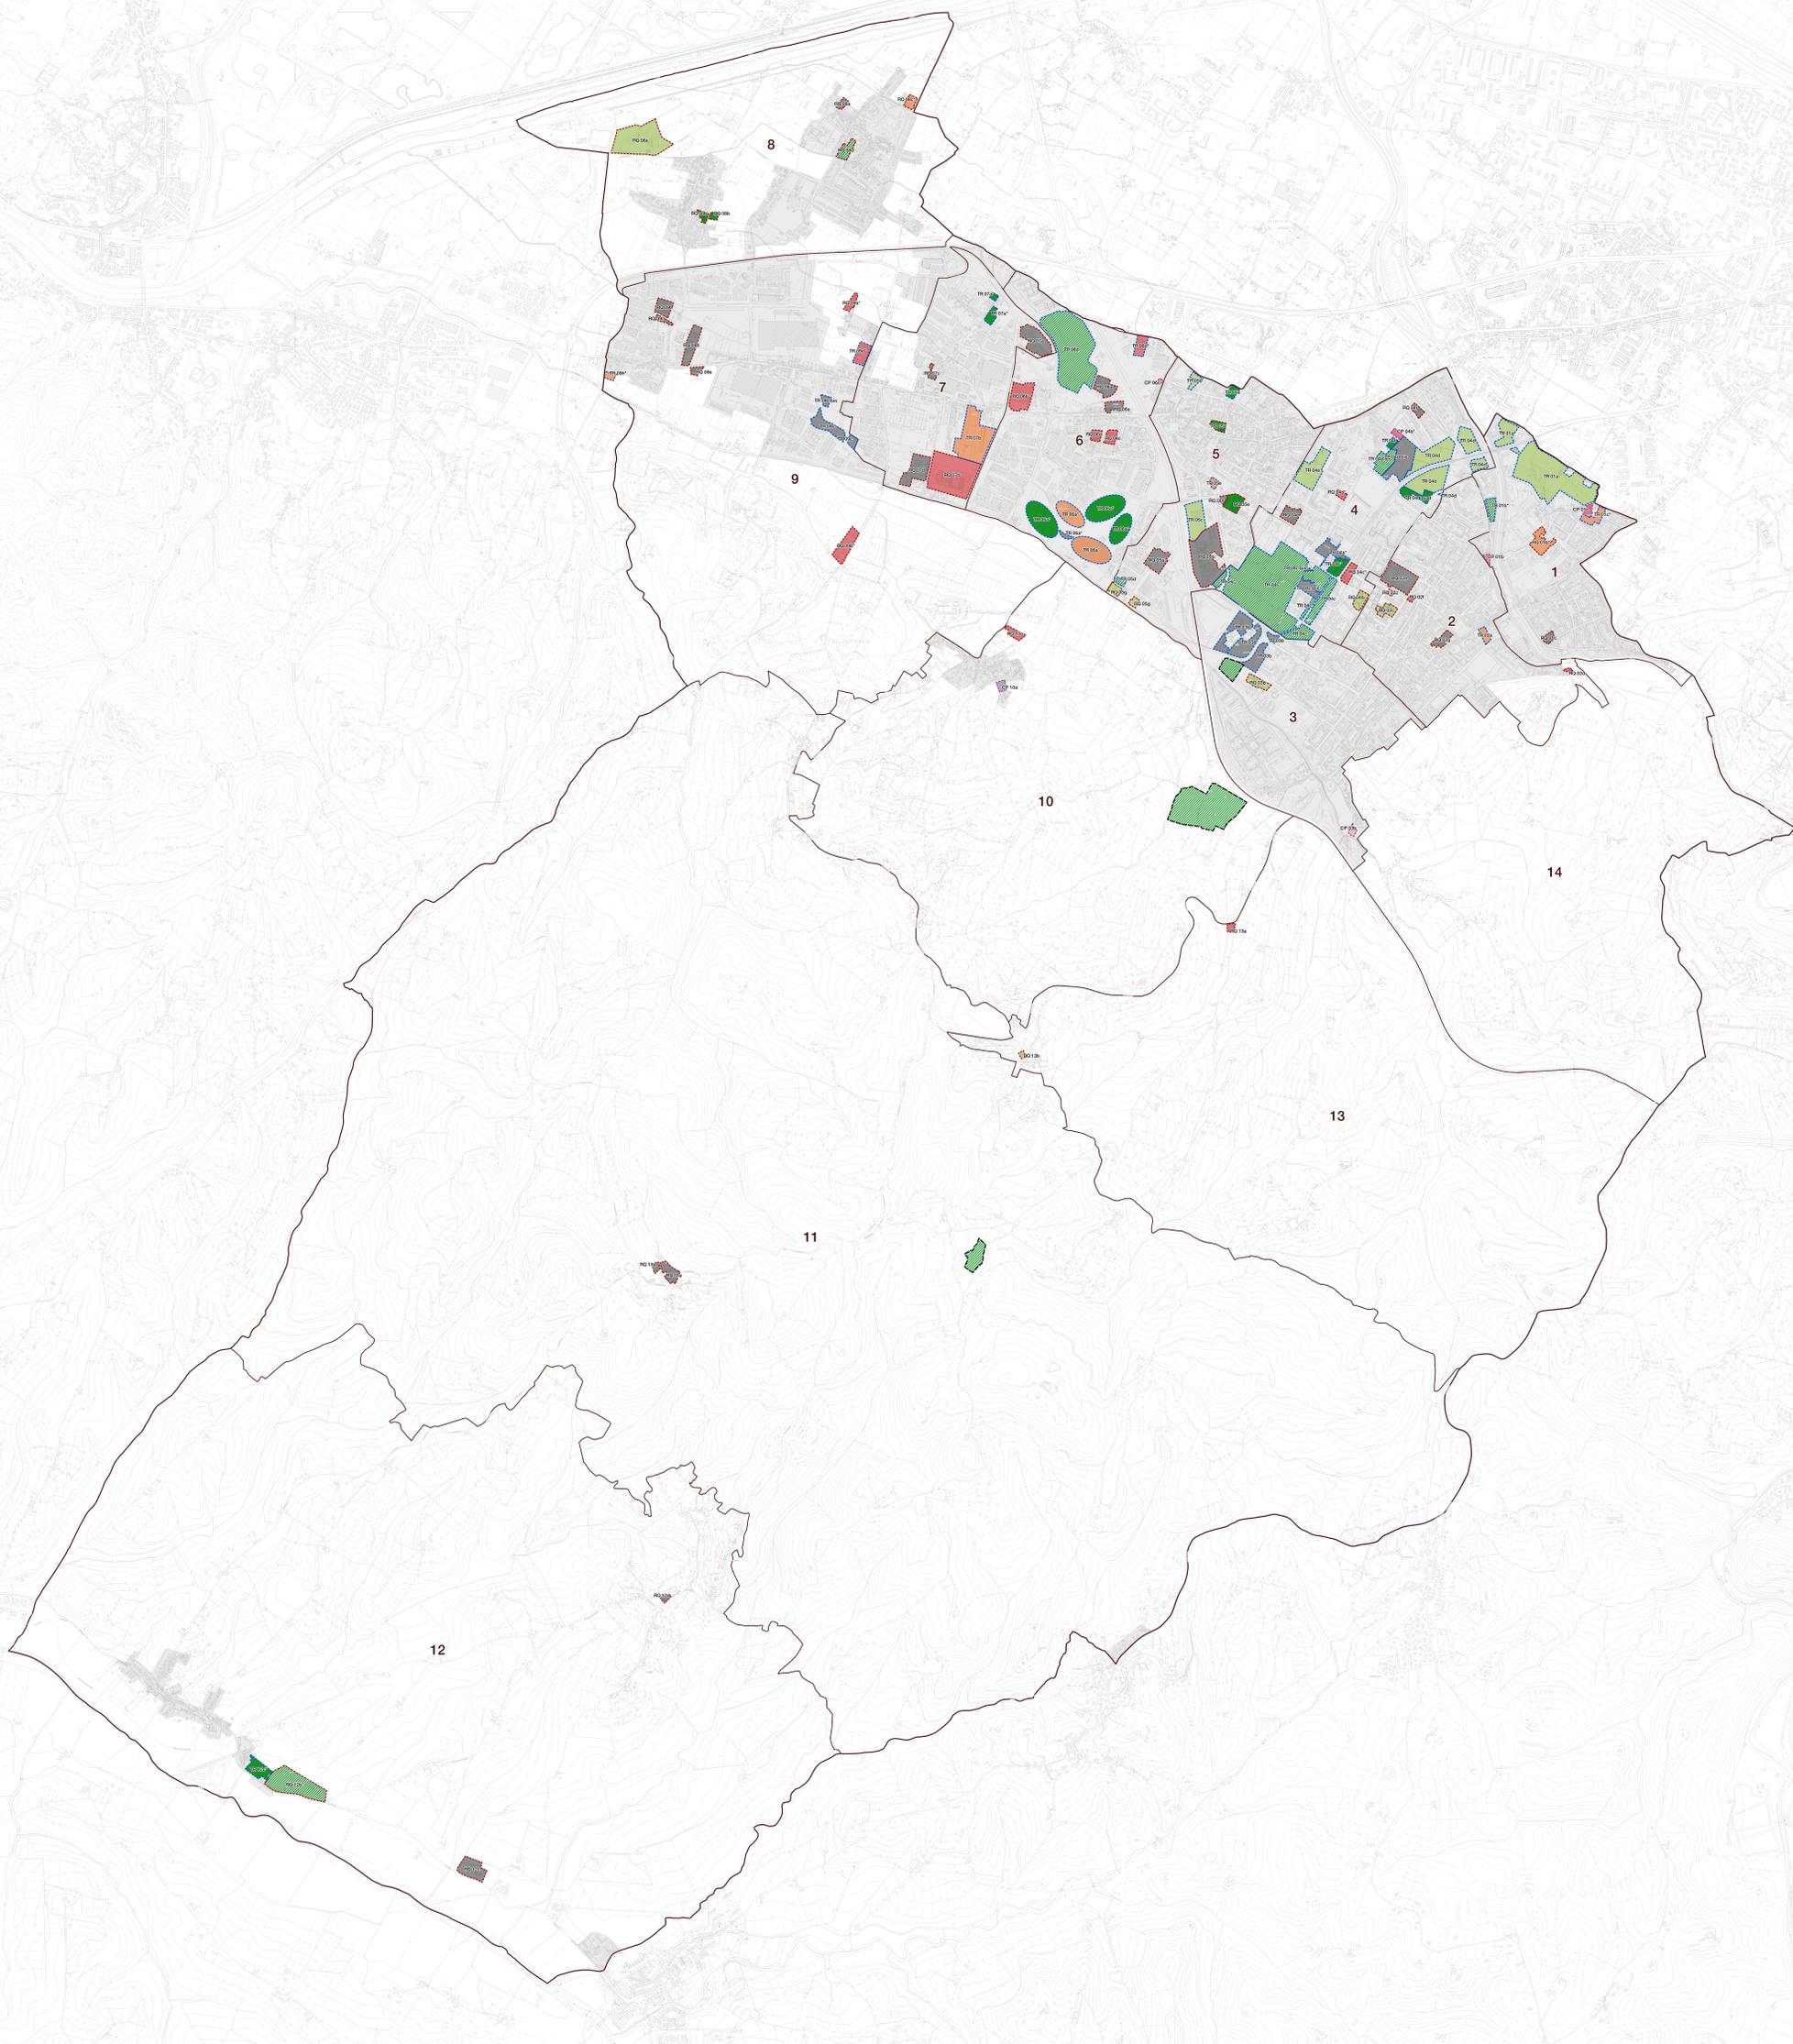

## PS PO

COMUNE DI SCANDICCI

Avvio del procedimento

Sindaco con deleghe a Urbanistica, Cultura e Memorie, Città Metropolitana, Comunicazione e Partecipazione e Politiche del Lavoro  
Giulio Di Biase  
Vicesindaco con deleghe alla Mobilità e Infrastrutture, Servizi, Politiche per anziani  
Yara Nanni Zappà

Assessori con deleghe a Piani e Progetti Urbani, Territorio Ecologico, Agricoltura e Biodiversità, Rigenerazione Urbana e paesistica, Formazione e Rappresentanza (Università), Agenzia Sintonia 2030  
Saverio Sestini

Progettista e responsabile unico del procedimento  
Luca Neroni  
Comune di Scandicci  
Assessorato Urbanistico

Ufficio di Piano  
Settore Generale del Territorio Urbanistico, Pianificazione Territoriale e Urbanistica  
Cristina Berti, Daniele Di Biase, Sara Caporin, Alessandro Paoletti, Alessandro Chiarini  
Sistemi Urbanistici Territoriali

Settore Servizi Tecnici e Lavori Pubblici  
Paolo Santoni, Paolo Caporin  
Ufficio Servizi e Comunicazione  
Martina Caporin, Matteo Caporin, Daniele Paoletti

Università degli Studi di Firenze  
Dipartimento di Architettura, Urbanistica e Cartografia  
Fabio Lucchini, Daniele Di Biase, Daniele Paoletti  
Dipartimento di Architettura, Urbanistica e Cartografia  
Gabriele Paoletti, Anna Laura Paoletti, Tiziana Mariani, Elisabetta Mariani, Alessandra Mariani  
Dipartimento di Scienze e Tecnologie Agrarie, Alimentari, Ambientali e Forestali  
Fabrizio Santoni, Lorenza Paoletti  
Dipartimento di Ingegneria Industriale, CIRAIR - Centro di Ricerca Energia Alternativa Rinnovabili  
Maurizio Santoni, Lorenza Paoletti

Partecipazione e comunicazione  
Anastasia Urbanistica S.r.l.

Appendice 3  
Stato di attuazione aree TR - RQ - CP e altri interventi attuativi delle previsioni del primo Piano Operativo

Scala 1:10.000

Luglio 2025