




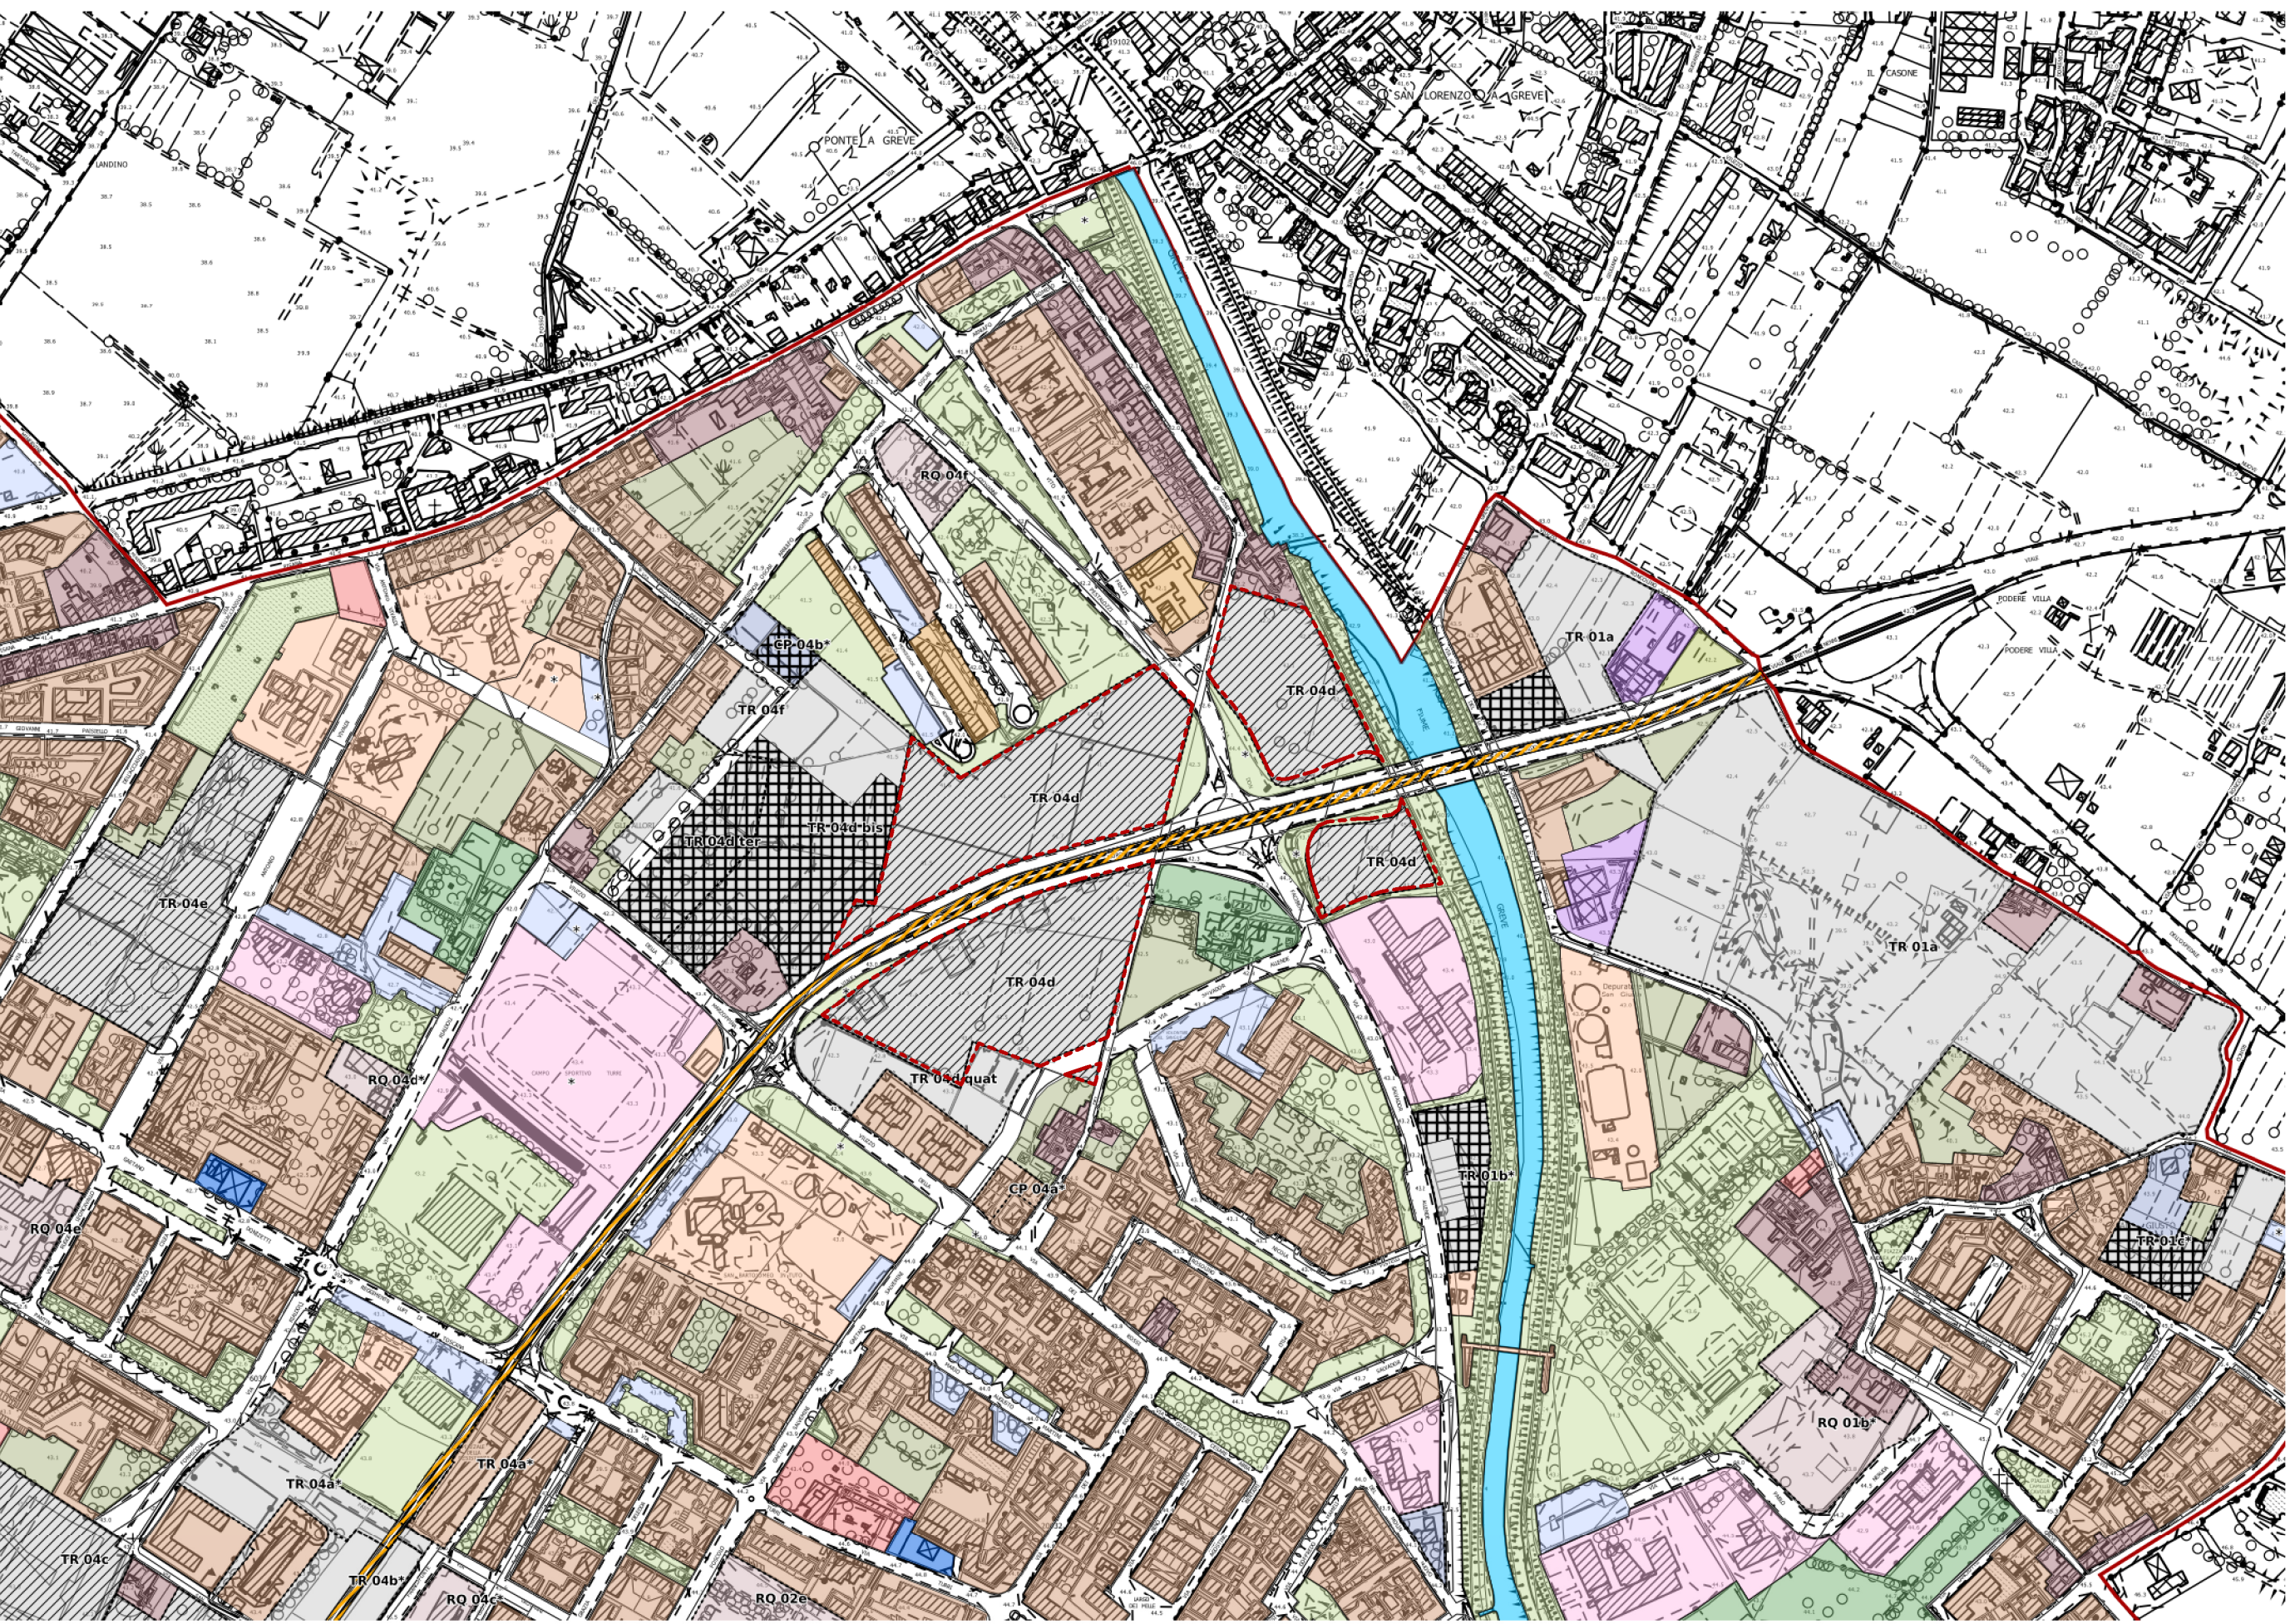

Estratto Livello A - Disciplina dei suoli e degli insediamenti
scala 1:5000

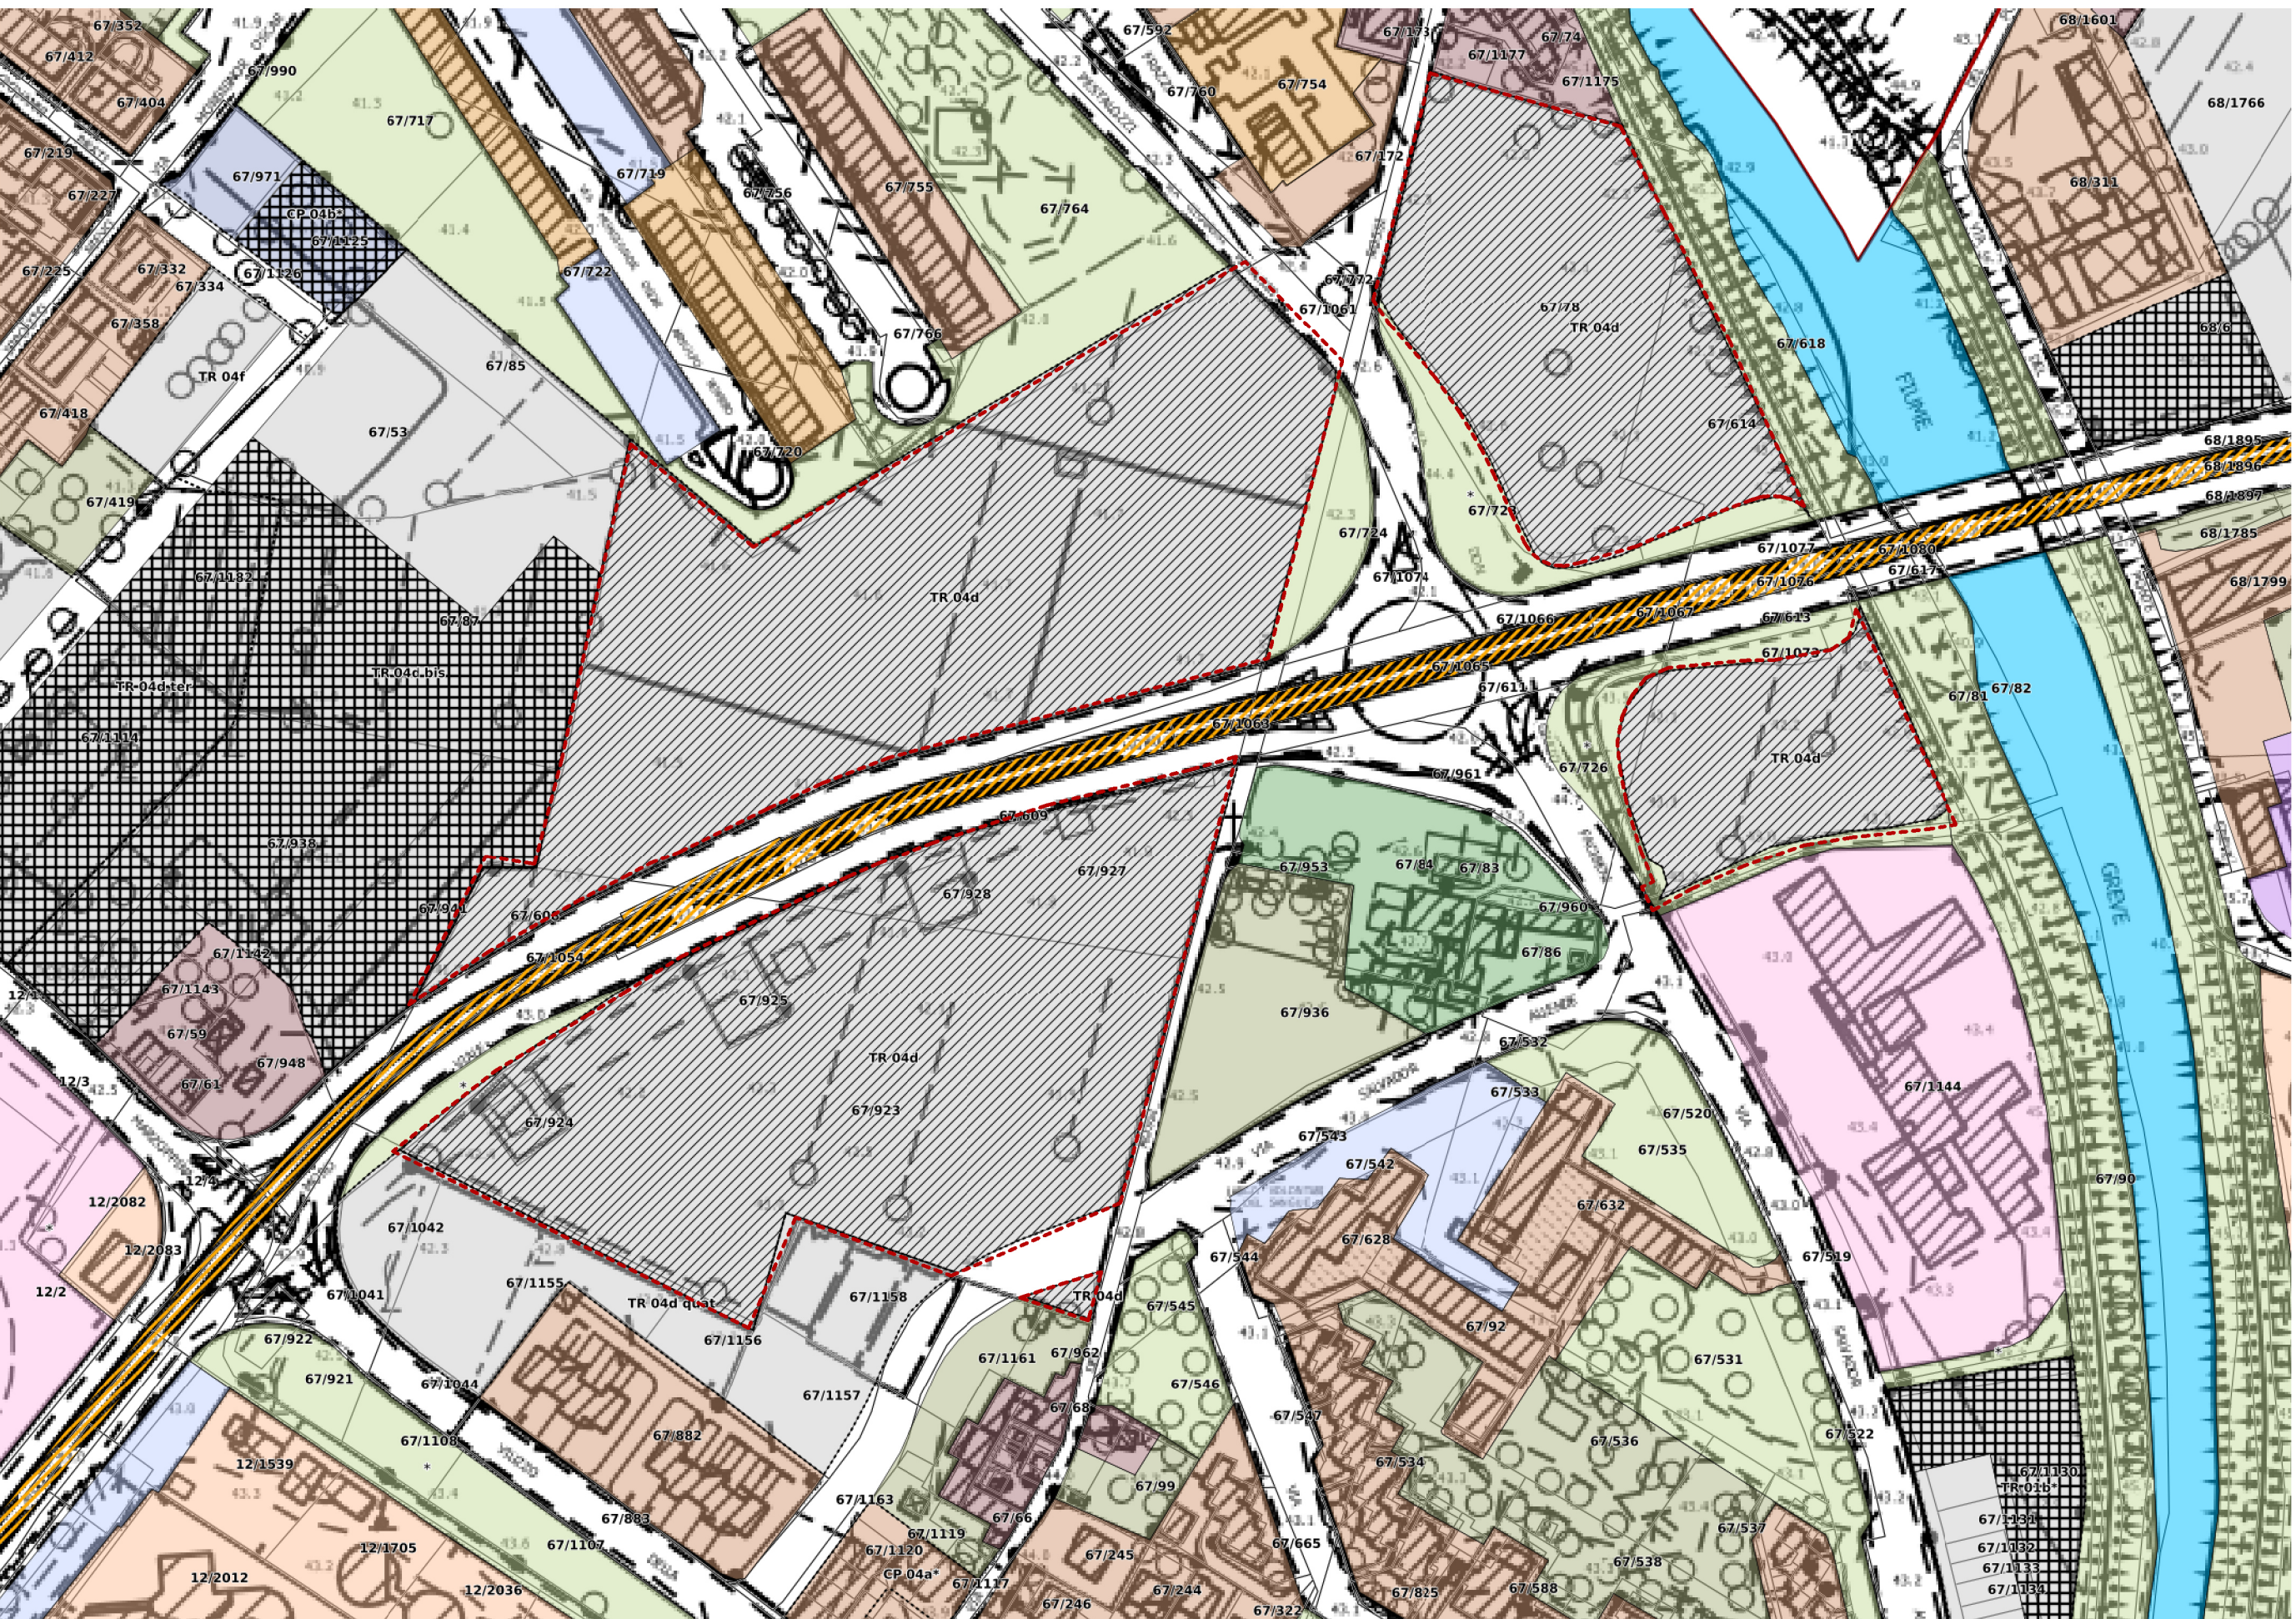

Estratto Livello A - Disciplina dei suoli e degli insediamenti
scala 1:2000

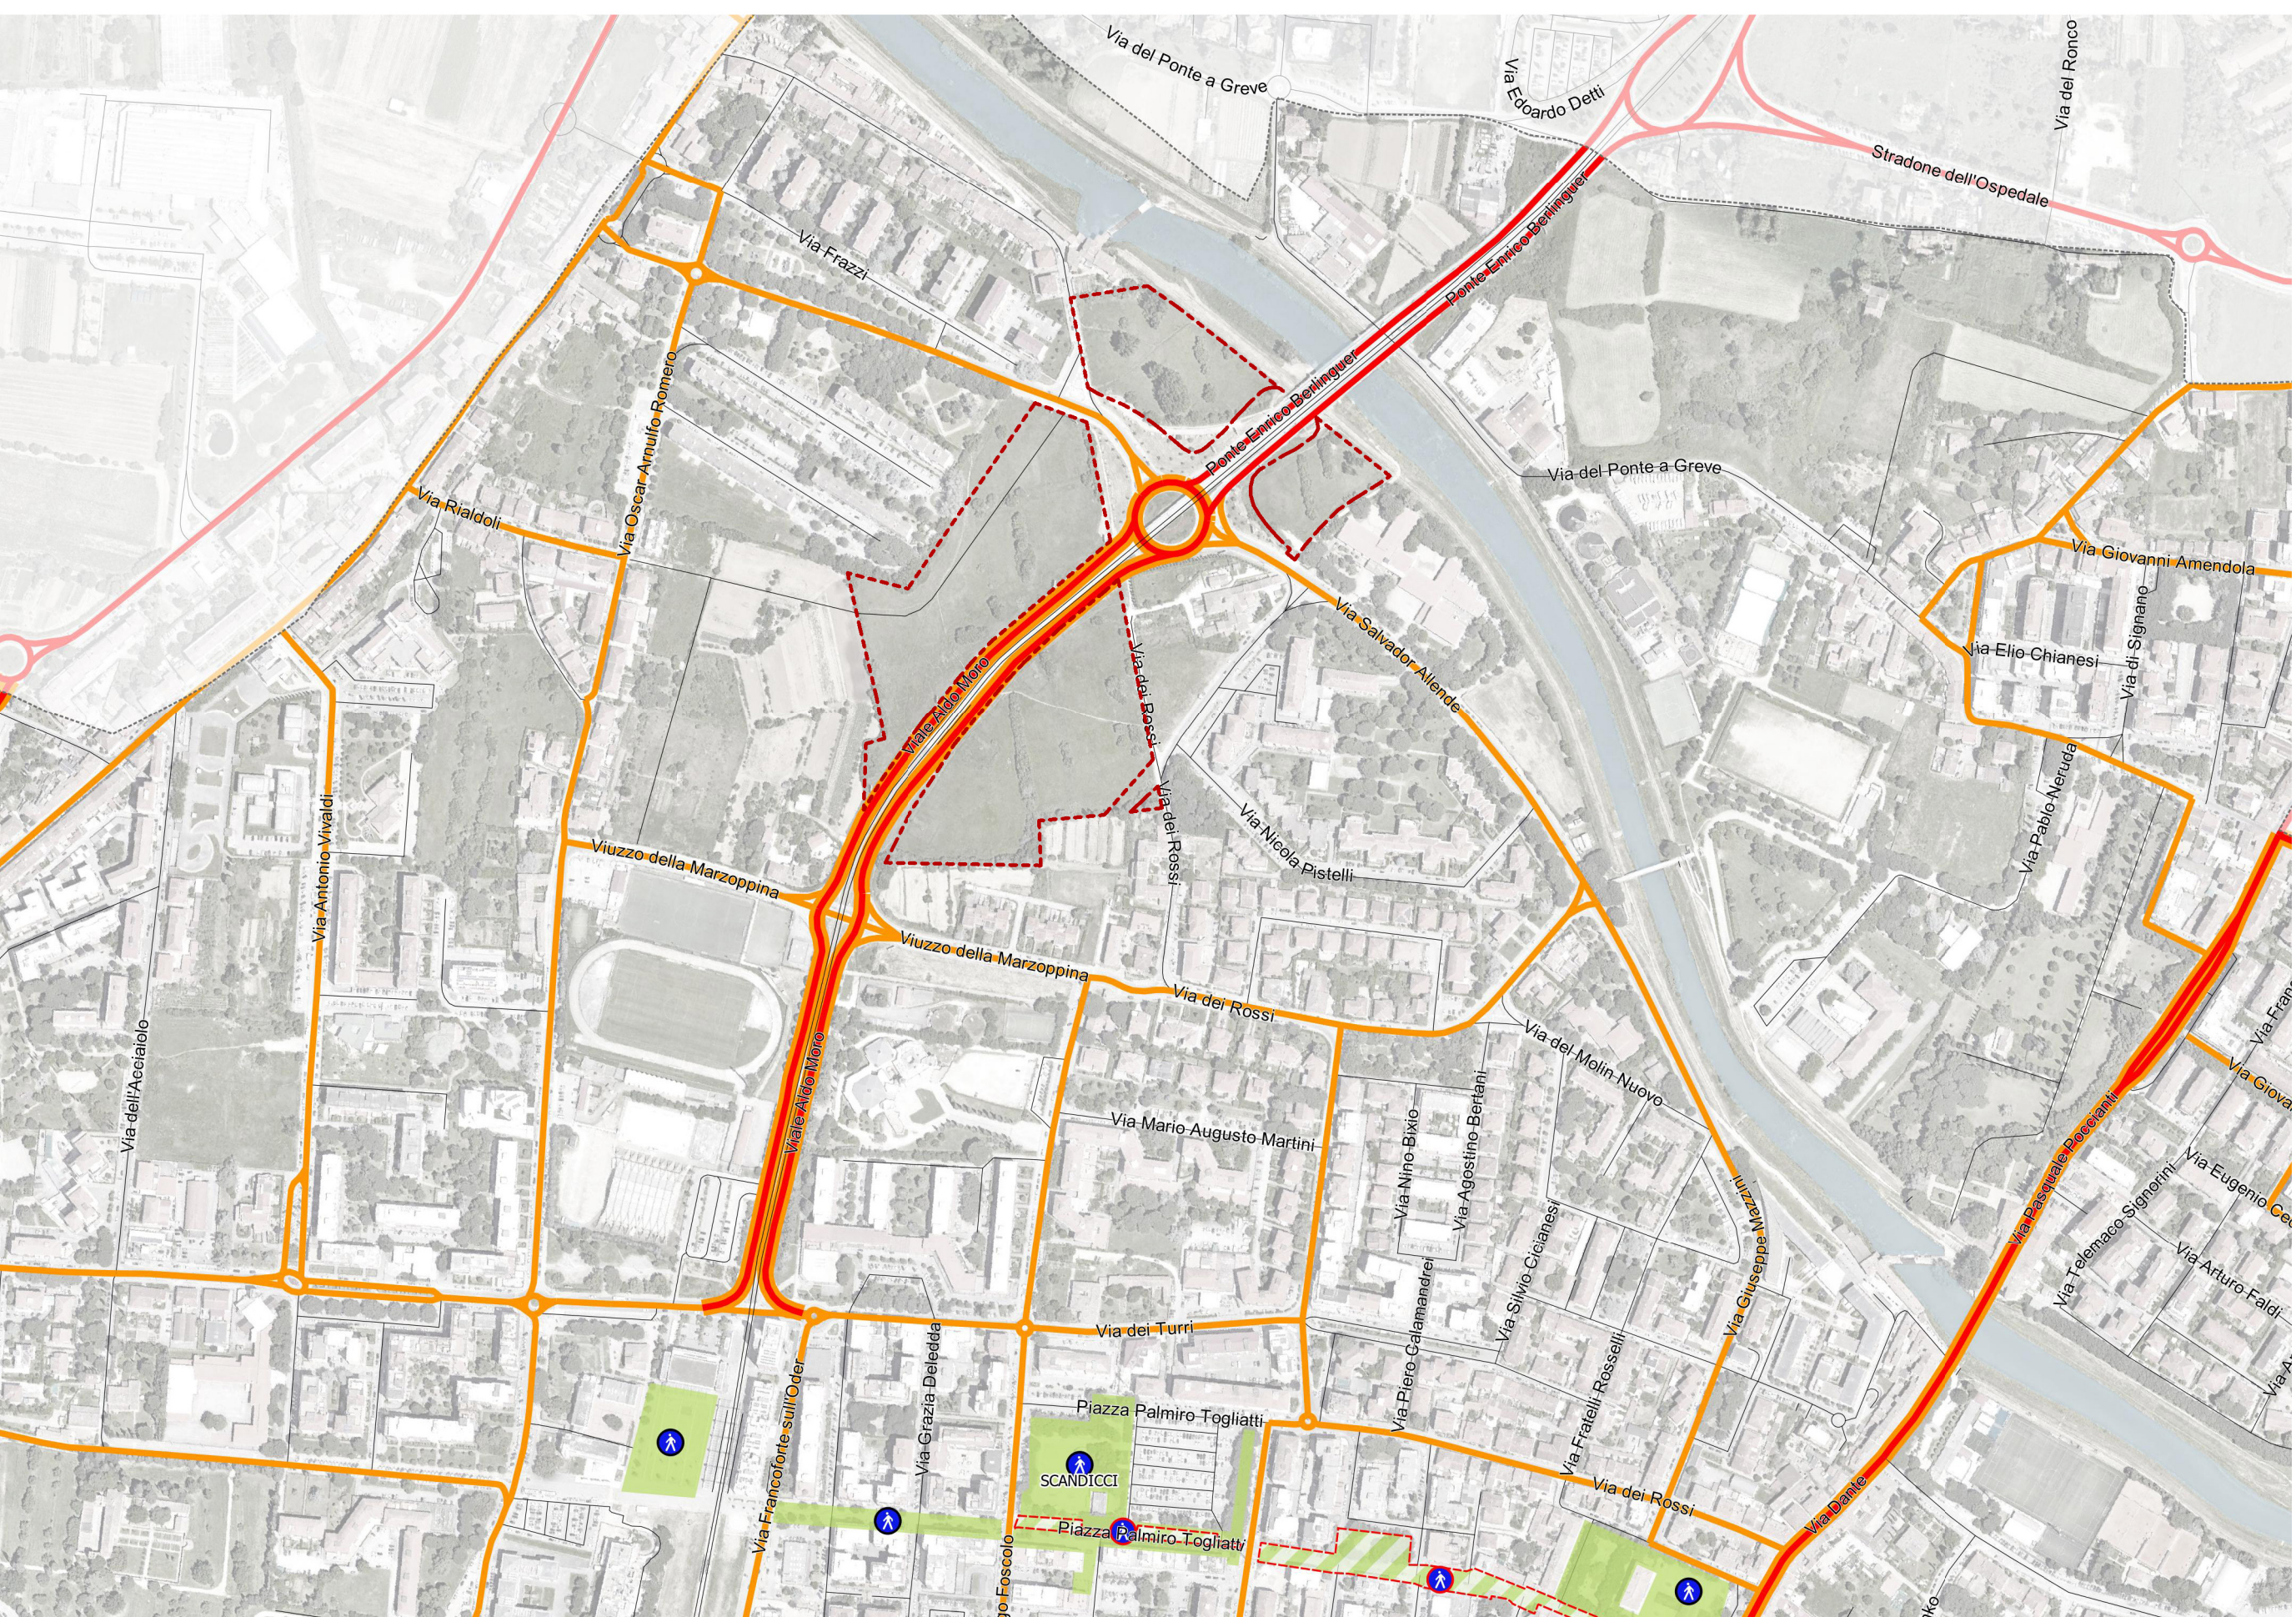

Estratto Tavola 4 PUMS (PGTU) - Classifica funzionale della viabilità
scala 1:5000

- LEGENDA**
- Fascia di rispetto orientale
 - Area TRICP prevista dal PG 2018 soggetta a prescrizioni per la fase successiva alla realizzazione dell'intervento
 - Area TR-RQ-CP
 - Linee di allineamento e fasce di rispetto stradali e autostradali

- Aspetti strategici per i processi di sviluppo sostenibile del territorio e per la riqualificazione degli assetti insediativi esistenti**
- Art. 3 - Area TR1: trasformazione degli assetti insediativi
 - Art. 3 - Area TR2: trasformazione degli assetti insediativi a destinazione pubblica
 - Art. 4 - Area RQ: riqualificazione degli assetti insediativi a uso ambientale
 - Art. 4 - Area RQ: riqualificazione degli assetti insediativi a uso ambientale a destinazione pubblica
 - RQAP_PC: Area destinata alla realizzazione di tratti di percorsi ciclabili in area RQ
 - Ofna
 - Art. 5 - Area CP: utilizzazione di completamento
 - Art. 5 - Area CP: utilizzazione di completamento a destinazione pubblica
 - Art. 20 - Area soggetta a prevenzione urbanistica
 - Area RQ: riqualificazione degli assetti insediativi a uso ambientale perseguita
 - Area TR: trasformazione degli assetti insediativi perseguita

Infrastrutture, attrezzature e servizi pubblici e/o di interesse pubblico o generale

- Art. 70 - Area per sedi stradali, piazze e spazi pubblici ad esse accessori - esistenti
- Art. 70 - Area per sedi stradali, piazze e spazi pubblici ad esse accessori - progetto
- Art. 81 - Linea della tranvia veloce e attrezzature connesse
- Art. 163 - Estensione della tranvia veloce e attrezzature connesse
- Art. 82 - Impianti per la distribuzione dei carburanti

Area, attrezzature e servizi di interesse comunitario

- Art. 83 - Area per attrezzature, impianti e infrastrutture di interesse comunitario
- Art. 84 - Area a destinazione pubblica ricadenti in parchi di interesse comunitario

Area, attrezzature e servizi di interesse comunale

- Art. 85 - Area comunitaria e relative aree di rispetto - Area comunitaria
- Art. 86 - Area ad edificazione speciale per standard (edificazioni pubbliche e di interesse comune)
- Edilizia residenziale pubblica esistente

Area e servizi degli insediamenti residenziali

- Area per l'abitazione - esistenti
- Area per l'abitazione - progetto
- Area per attrezzature di interesse comune - esistenti
- Area per attrezzature di interesse comune - progetto
- Area per il verde pubblico - esistenti
- Area per il verde pubblico - progetto
- Area per parcheggi pubblici - esistenti
- Area per parcheggi pubblici - progetto

Area e servizi degli insediamenti produttivi

- Area per il verde pubblico produttivo - esistenti
- Area per il verde pubblico produttivo - progetto
- Area per parcheggi pubblici produttivi - esistenti
- Area per parcheggi pubblici produttivi - progetto
- Art. 87 - Area per strutture private di interesse pubblico e collettivo
- Art. 88 - Area destinata alla realizzazione di tratti di percorsi ciclabili

Art. 111 - Discipline del territorio urbanizzato

- Art. 112 - Tessuti storici ed edifici sparsi storici
- Art. 113 - Tessuti consolidati prevalentemente residenziali ed edifici sparsi di recente origine

- Art. 114 - Tessuti produttivi di tipo promiscuo
- Art. 115 - Tessuti produttivi settoriali
- Art. 117 - Insediamenti produttivi di grande dimensione
- Art. 118 - Insediamenti produttivi a scala nel territorio urbanizzato
- Art. 119 - Verde e spazi prevalentemente non edificati a uso privato nelle aree urbane
- Art. 120 - Verde e altri spazi privati prevalentemente non edificati integrati agli insediamenti

Art. 124 - Discipline del territorio rurale

- Art. 129 - Area di pianificazione e controllo di riorganizzazione morfologica
- Art. 130 - Area di sviluppo e riqualificazione prevalentemente ad uso agricolo
- Art. 136 - Tessuti edificati e complessi edilizi dei nuclei storici
- Art. 139 - Area ad uso agricolo di periferia di nuclei storici
- Art. 140 - Verde privato soggetto a tutela nel territorio rurale

Art. 141 - Area a prevalente funzione agricola

- Art. 142 - Ambito territoriale AT1 - Frazioni sparse e strutture dislocate del fiume Arno
- Art. 143 - Ambito territoriale AT2 - Frazioni sparse e dislocate del Villaggio e della Grove
- Art. 144 - Ambito territoriale AT3 - Frazioni sparse e dislocate del Villaggio e della Grove
- Art. 145 - Ambito territoriale AT4 - Donata collinare
- Art. 146 - Area a prevalente funzione agricola di rilevanza produttiva
- Art. 147 - Ambito territoriale AT5 - Frazioni collinari meridionali
- Art. 148 - Ambito territoriale AT6 - Frazioni sparse della Pesa

Punti fontani corsi d'acqua

- Punti fontani corsi d'acqua

LEGENDA


- Poli attrattori**
- Area sportiva
 - Biblioteca
 - Centro commerciale
 - Chiesa
 - Cimitero
 - Edilizia complessiva
 - Parco
 - Parco
 - Parco agricolo
 - Parco urbano
 - Scuola primaria
 - Scuola secondaria di I grado
 - Scuola secondaria di II grado
 - Scuola universitaria
 - Stadio
 - Ufficio comunale
 - USL
 - Zona industriale
 - Scuola di musica
 - Teatro
 - Stazione ferroviaria
 - Fermata ferroviaria
 - Fermata tranviaria
 - Linea tranviaria

Viabilità


- Progetti infrastrutture viabilistiche
- Classifica funzionale
- Autostrada (A)
- Strada extraurbana principale (B)
- Strada extraurbana secondaria (C)
- Strada urbana locale (D)
- Strada urbana di scorrimento (E)
- Strada urbana di scorrimento (E1) - programmatica
- Strada urbana di scorrimento (E1) - programmatica completamento
- Strada urbana di scorrimento con caratteristiche di quartiere (E2)
- Strada urbana di quartiere (E1) - programmatica
- Strada di quartiere con caratteristiche urbane locali (F4)
- Strada urbana locale (F)
- Strada urbana locale (F) - programmatica

Regolamentazioni


- Area pedonale (o piazza) esistente
- Area pedonale di progetto
- Zona 30
- Zona 30 plus
- ZTL mesi di progetto

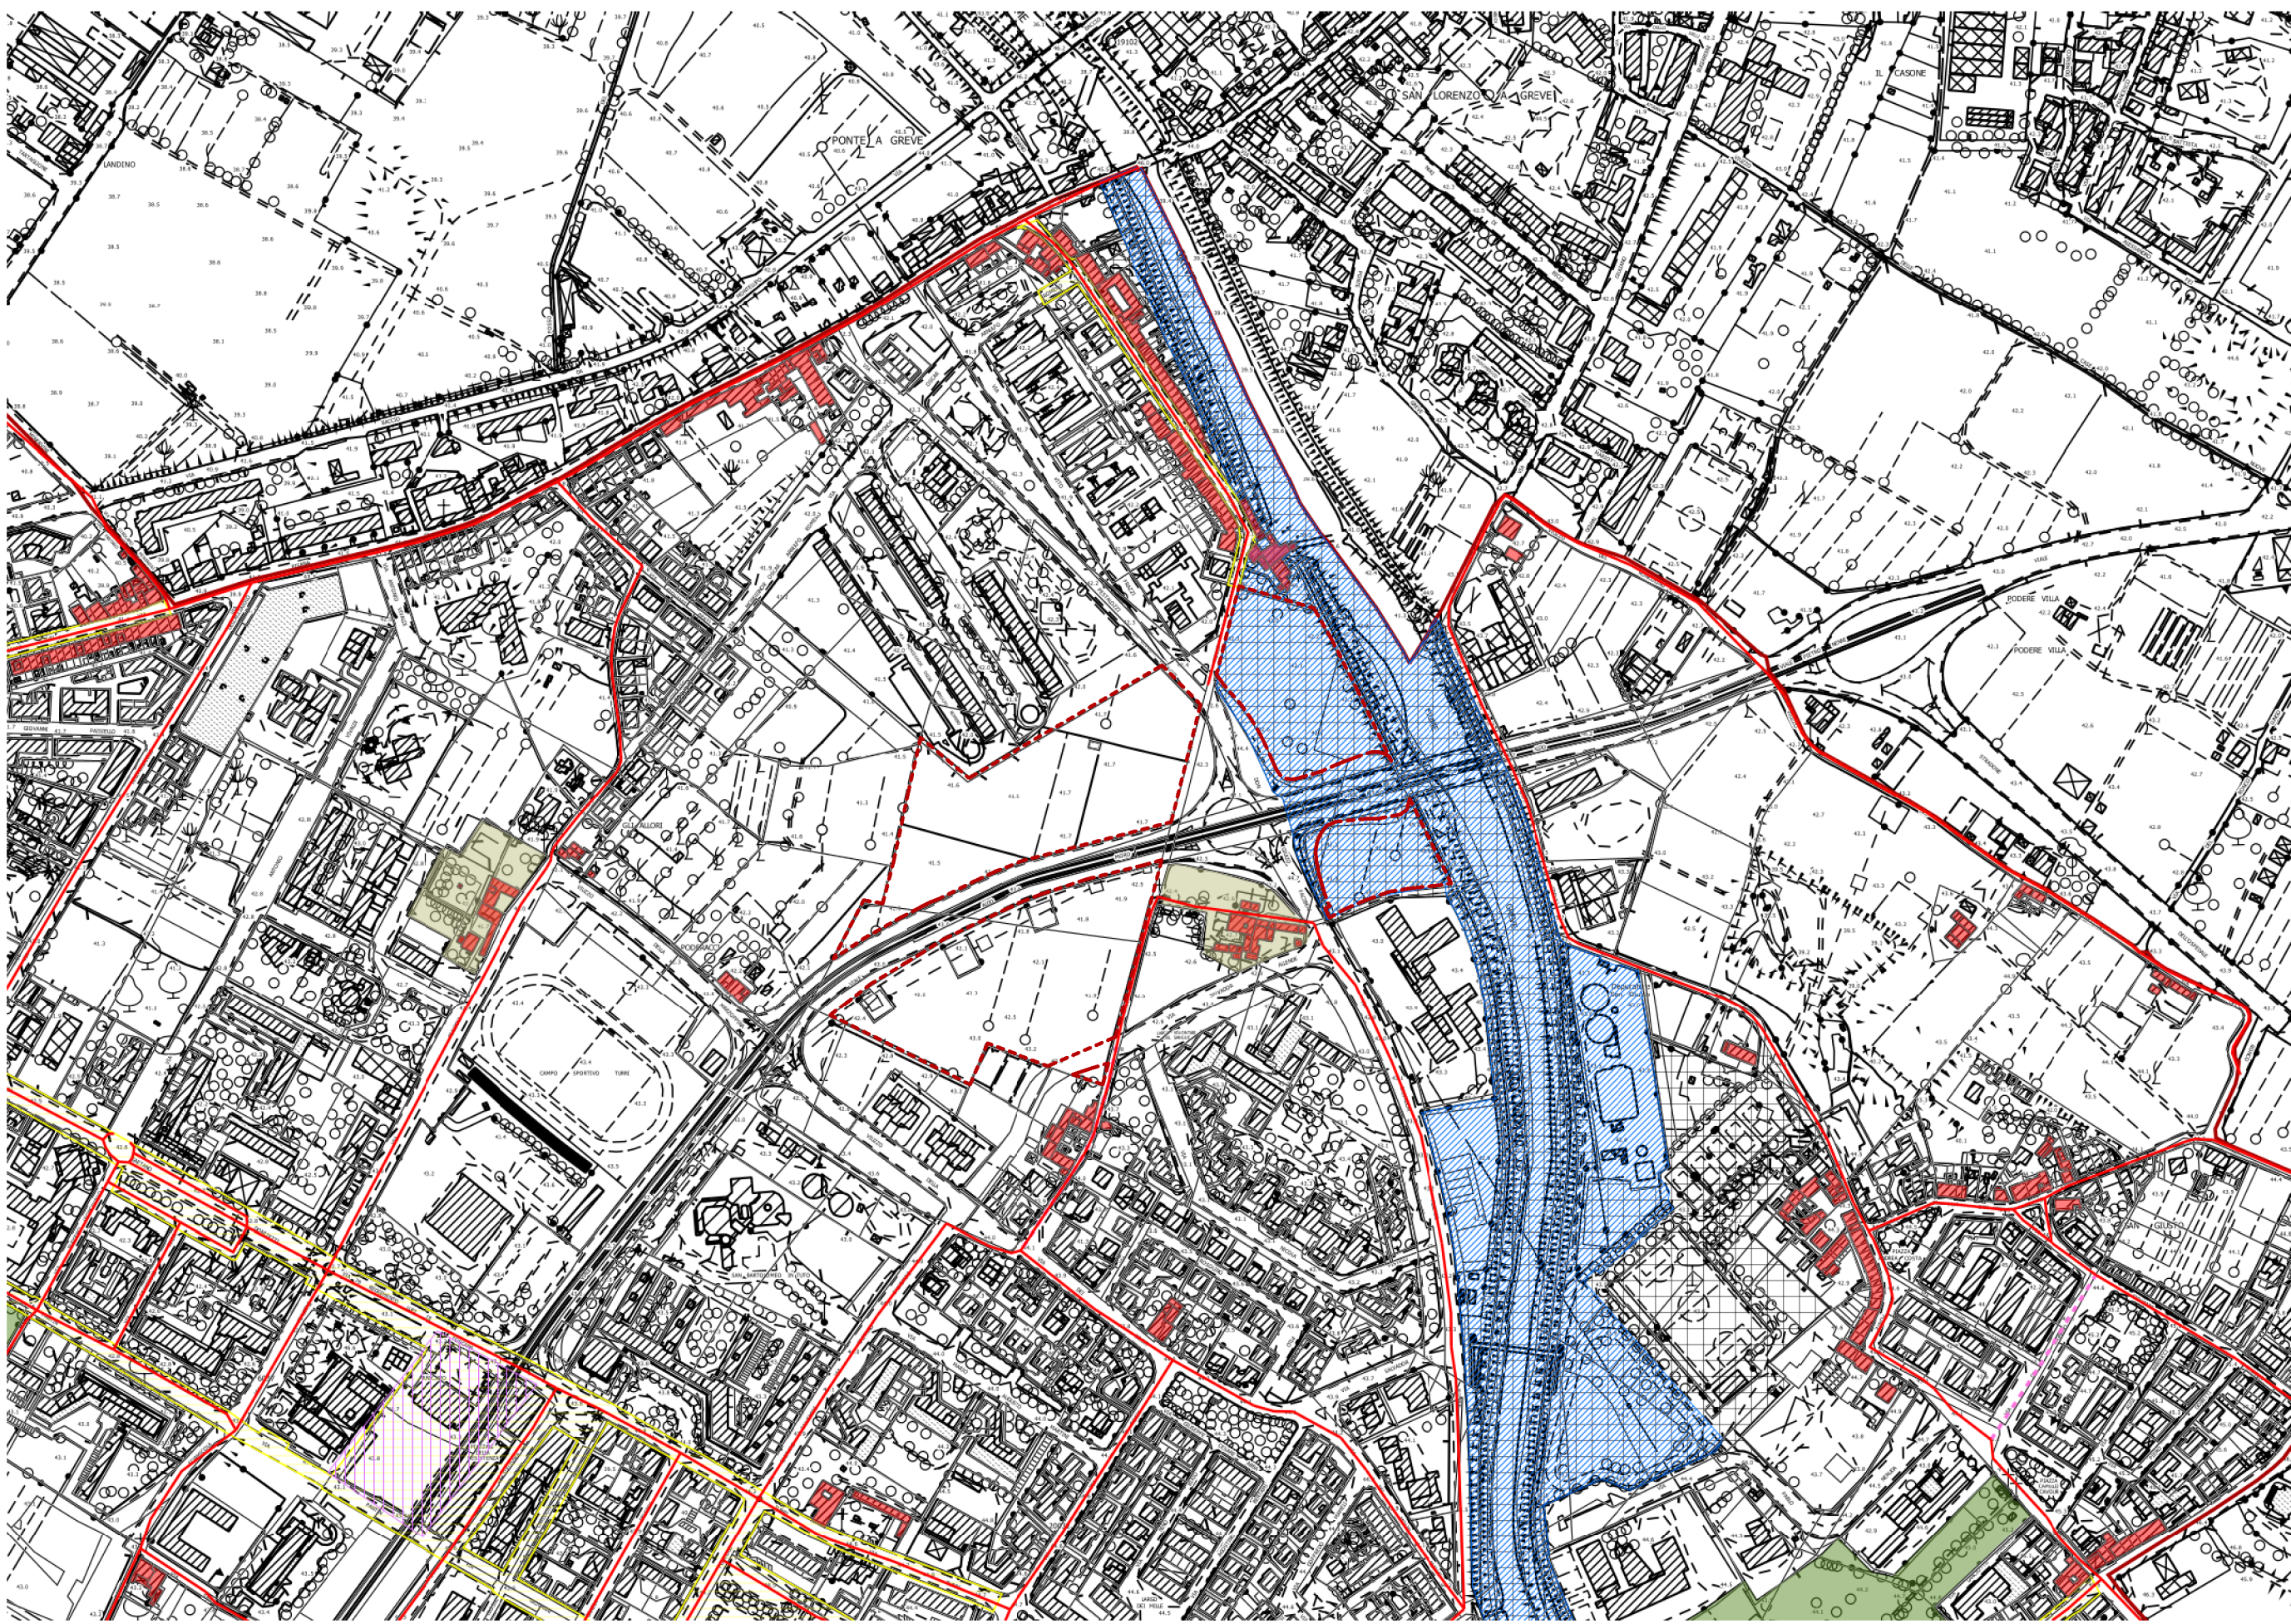

Estratto Livello B01 - Tutela e valorizzazione del patrimonio territoriale: componenti identitarie
scala 1:5000

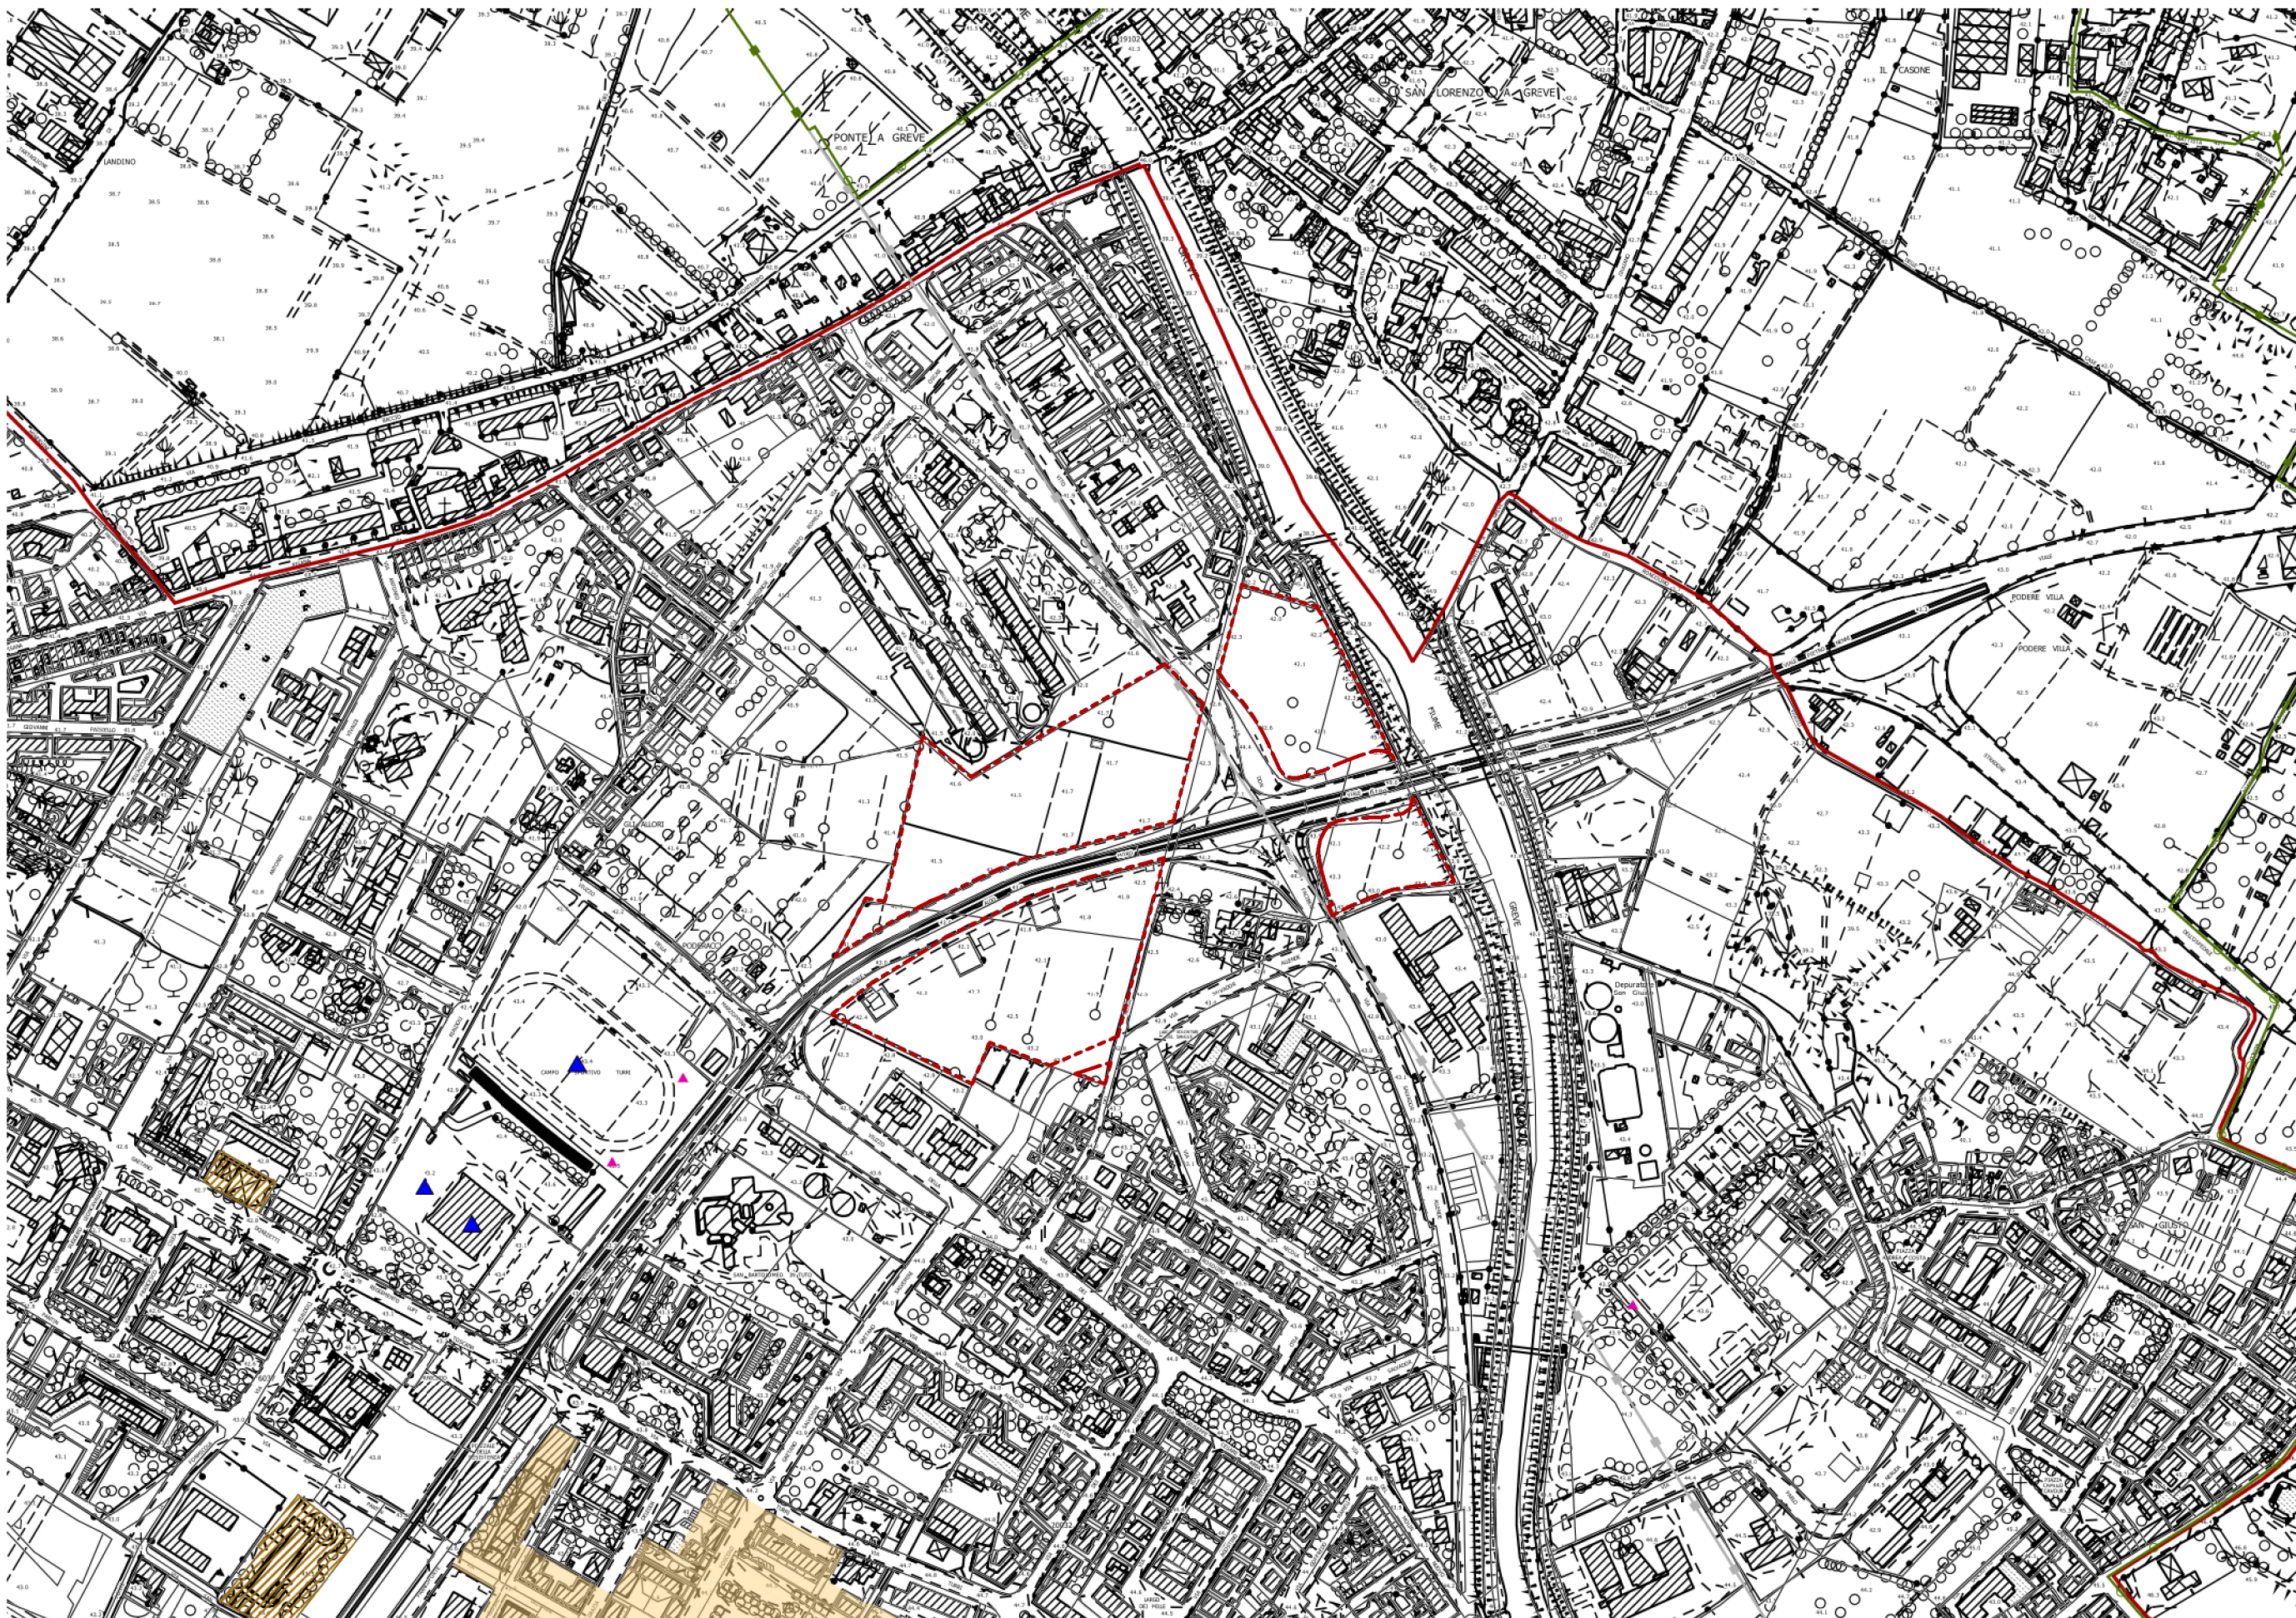

Estratto Livello B02 - Tutela e valorizzazione del patrimonio territoriale: discipline speciali e salvaguardie
scala 1:5000

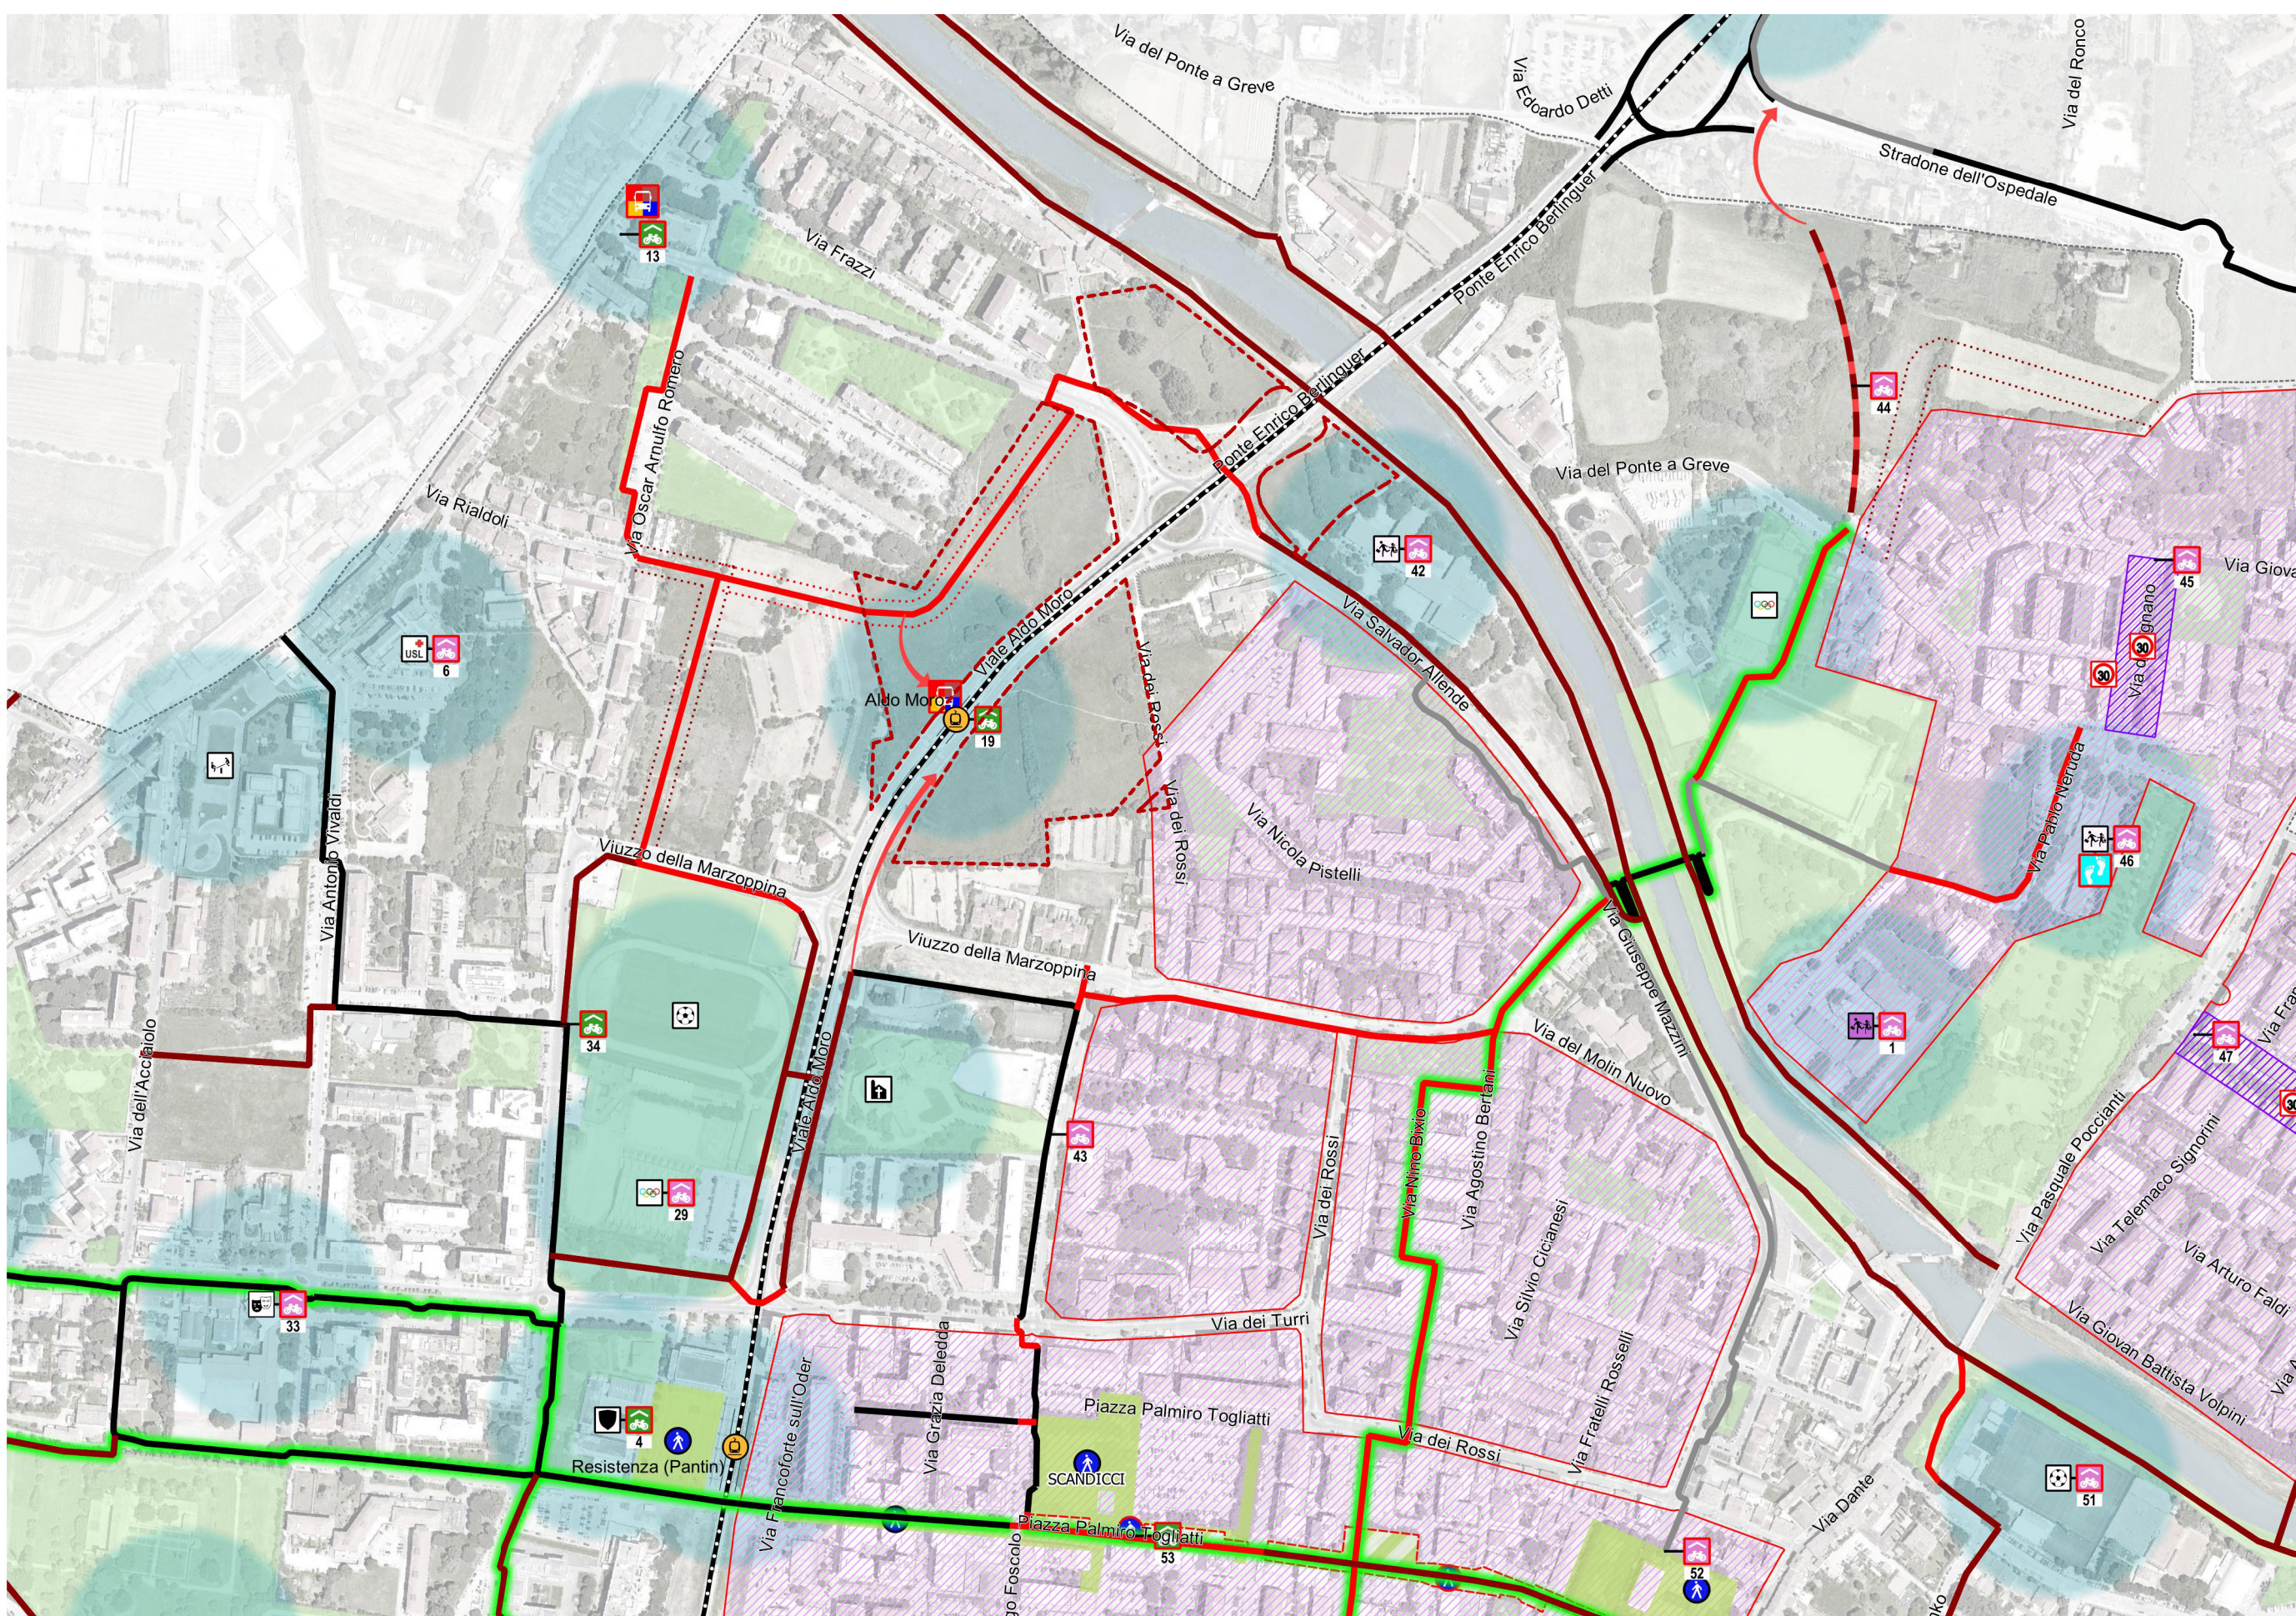

Estratto Tavola 1 PUMS - Mobilità ciclopeditonale
scala 1:5000

- LEGENDA**
- Componenti identitarie di rilevanza storico-insediativa**
- Art. 47 - Area con esistente antichissima
 - Art. 48 - Patrimonio edilizio presente al 1940
 - Art. 50 - Tracciati dei fondatori
 - Art. 51 - Strade vicinali
 - Art. 52 - Tracce del sistema delle fortificazioni
 - Art. 53 - Elementi definitori dello spazio pubblico
 - Art. 55 - Manufatti storici di ingegneria idraulica
- Componenti identitarie di rilevanza paesaggistico-ambientale**
- Art. 54 - Parco storico-culturale di Poggio Valerico
 - Art. 56 - Aree verdi di fondale
 - Art. 58 - Aree verdi di fondale
 - Art. 59 - Partenze panoramiche
 - Art. 59 - Parchi storici e giardini storici
 - Art. 60 - Spazi verdi
 - Art. 61 - Formazioni arboree significative
 - Art. 62 - Aree di recupero per l'istituzione di aree naturali protette regionali
 - Art. 63 - Aree di protezione storico-ambientale

Discipline speciali

- Art. 67 - Area flag
- Art. 68 - Area di pregio paesistico
- Art. 69 - Area casale
- Stadi storici
- Stadi storici e cimiteri
- Art. 70 - Vegetazione ripariale
- Vegetazione ripariale da conservare
- Vegetazione ripariale da ricostruire
- Art. 71 - Parco fluviale dell'Arno
- Art. 72 - Rilevati di interesse storico-culturale
- Art. 73 - Aree di recupero e/o restauro ambientale
- Art. 74 - Aree agricole degradate
- Art. 75 - Riqualificazione architettonica dell'edilizia nelle aree centrali in rapporto allo spazio pubblico
- Art. 76 - Riqualificazione urbanistica e riqualificazione morfologica di tessuti produttivi e centrali
- Art. 77 - Riqualificazione morfologica e riqualificazione mediatica di tessuti produttivi

Salvaguardie

- Art. 104 - Area interessata dalle previsioni del "Piano Intercomunale di Protezione Civile"
- Art. 105 - Area soggetta a norme di salvaguardia ambientale (confronto attivo)
- Stabilimento a rischio di incidente rilevante
- Limite indicativo della fascia di indotto ferroviario
- Limite indicativo della fascia di elevata sismicità
- Art. 106 - Area soggetta a norme di salvaguardia ambientale (confronto attivo)

Reti e infrastrutture tecnologiche

- Art. 89 - Linee di metanodotto e oleodotto
- Tracciato del metanodotto
- Tracciato dell'oleodotto
- Art. 91 - Impianti ed installazioni di telecomunicazioni
- Art. 92 - Reti ed impianti per il trasporto e la distribuzione dell'energia elettrica
- Linea KV 132 - area esistente
- Linea KV 132 - interarea esistente
- Linea KV 132 - area da demolire
- Linea KV 132 - interarea da realizzare
- Linea KV 220 - interarea esistente
- Linea KV 380 - area esistente

Discipline speciali

- Art. 67 - Area flag
- Art. 68 - Area di pregio paesistico
- Art. 69 - Area casale
- Stadi storici
- Stadi storici e cimiteri
- Art. 70 - Vegetazione ripariale
- Vegetazione ripariale da conservare
- Vegetazione ripariale da ricostruire
- Art. 71 - Parco fluviale dell'Arno
- Art. 72 - Rilevati di interesse storico-culturale
- Art. 73 - Aree di recupero e/o restauro ambientale
- Art. 74 - Aree agricole degradate
- Art. 75 - Riqualificazione architettonica dell'edilizia nelle aree centrali in rapporto allo spazio pubblico
- Art. 76 - Riqualificazione urbanistica e riqualificazione morfologica di tessuti produttivi e centrali
- Art. 77 - Riqualificazione morfologica e riqualificazione mediatica di tessuti produttivi

PROGETTO ARCHITETTONICO

MC&P
MARCO CASAMONTI & PARTNERS Srl
Via Salaria, 100
00198 Roma (RM)
Tel. +39 06 52000000
Fax +39 06 52000001
www.mcandp.it

CONSULENZA URBANISTICA

ARCH. RICCARDO BARTOLONI
Via Salaria, 100
00198 Roma (RM)
Tel. +39 06 52000000
Fax +39 06 52000001
www.riccardobartoloni.it

PROGETTO IMPIANTI

STIMP Società di Ingegneria Srl
Via Salaria, 100
00198 Roma (RM)
Tel. +39 06 52000000
Fax +39 06 52000001
www.stimp.it

ASPECTI AMBIENTALI

AMBIENTE Spa
Via Salaria, 100
00198 Roma (RM)
Tel. +39 06 52000000
Fax +39 06 52000001
www.ambiente.it

ASPECTI GEOLOGICI

DOTT. GEOL. ALESSANDRO PIAZZINI
Via Salaria, 100
00198 Roma (RM)
Tel. +39 06 52000000
Fax +39 06 52000001
www.alessandropiazzini.it

ASPECTI IDRAULICI

ORISHA Srl
Via Salaria, 100
00198 Roma (RM)
Tel. +39 06 52000000
Fax +39 06 52000001
www.orisha.it

MOBILITA' E TRASPORTI

ALEPH Srl
Via Salaria, 100
00198 Roma (RM)
Tel. +39 06 52000000
Fax +39 06 52000001
www.aleph.it

OPERE DI URBANIZZAZIONE

ING. ANDREA SANTINI
Via Salaria, 100
00198 Roma (RM)
Tel. +39 06 52000000
Fax +39 06 52000001
www.andreasantini.it

LANDSCAPE

MARSIGLIAB Srl
Via Salaria, 100
00198 Roma (RM)
Tel. +39 06 52000000
Fax +39 06 52000001
www.marsigliab.it

PROGETTO

Piano Attuativo con contestuale variante al P.S. e al P.O. per l'attuazione dell'Area di Trasformazione TR 04d

COMITENTE

Unicoop Firenze Società Cooperativa
Via Salaria, 100
00198 Roma (RM)
Tel. +39 06 52000000
Fax +39 06 52000001
www.unicoopfirenze.it

PA.SA.Q.05.R0

Quadramento urbanistico - Piano Operativo-PUMS

FASE DI PROGETTO

PIANO ATTUATIVO

SCALA

1:5000

DATA

14/06/2025

REVISIONI

Revisione n° 01

14/06/2025

Emmissione

Emmissione

