




SEZIONE 7-7

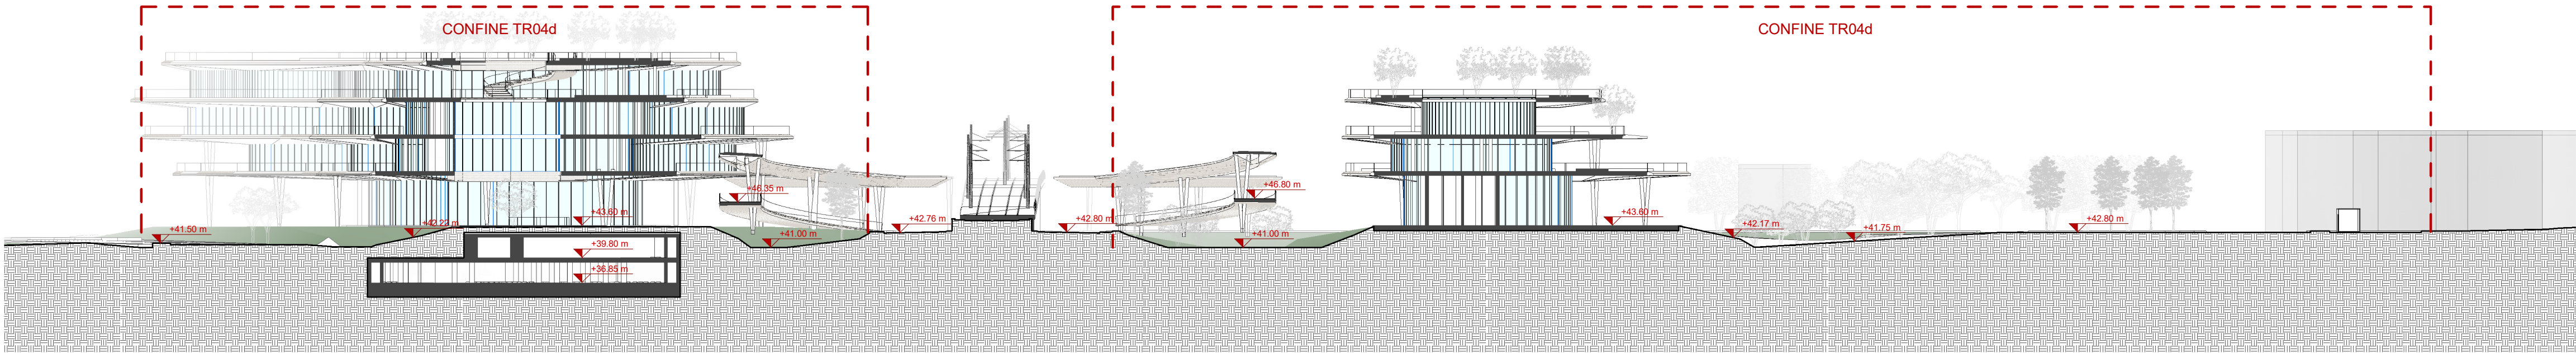


SEZIONE 8-8

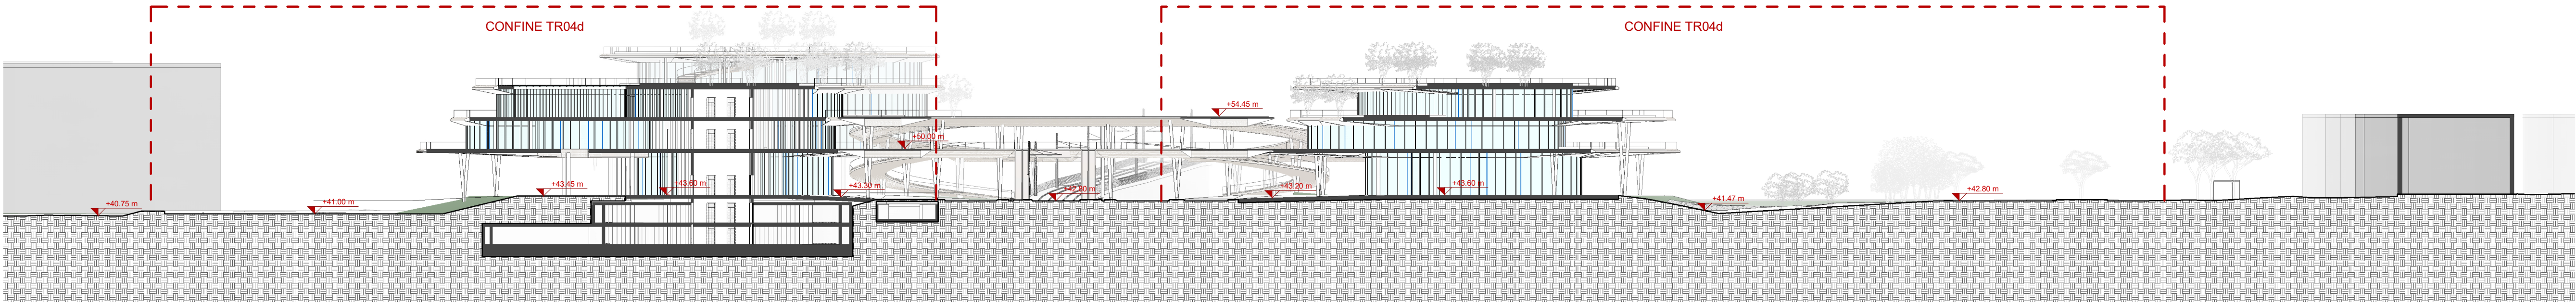

SEZIONE 9-9

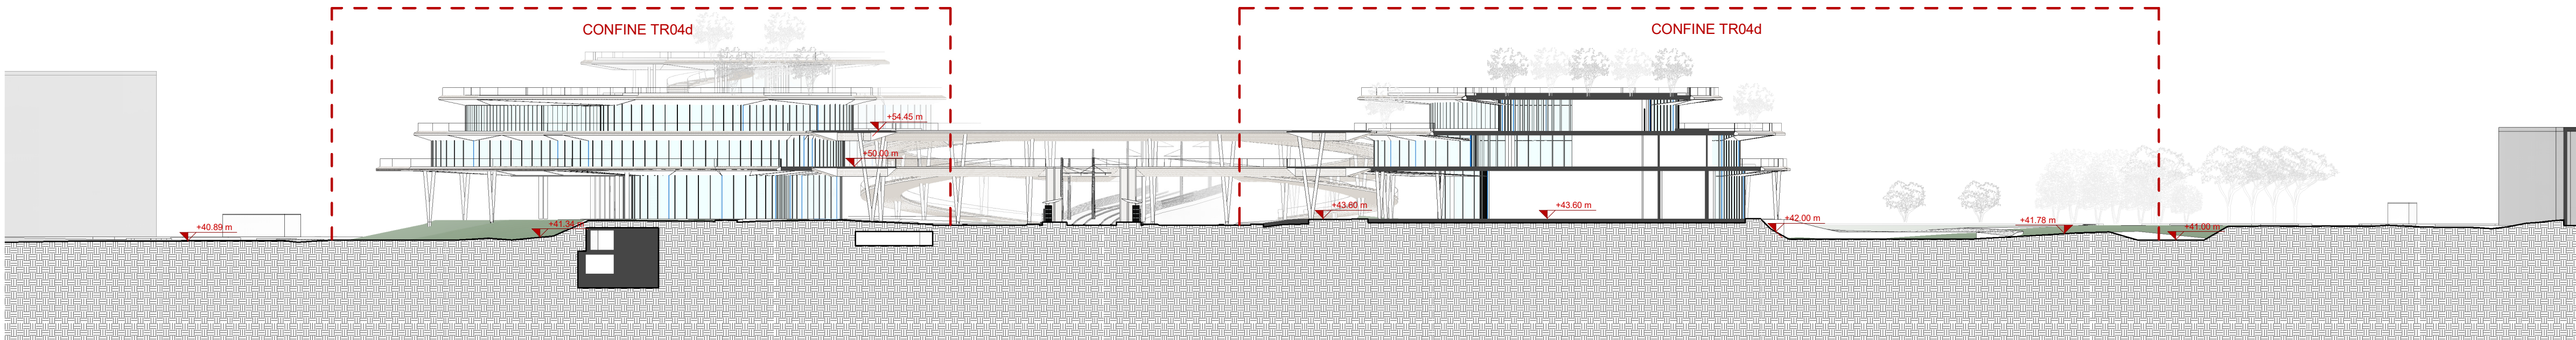

SEZIONE 10-10

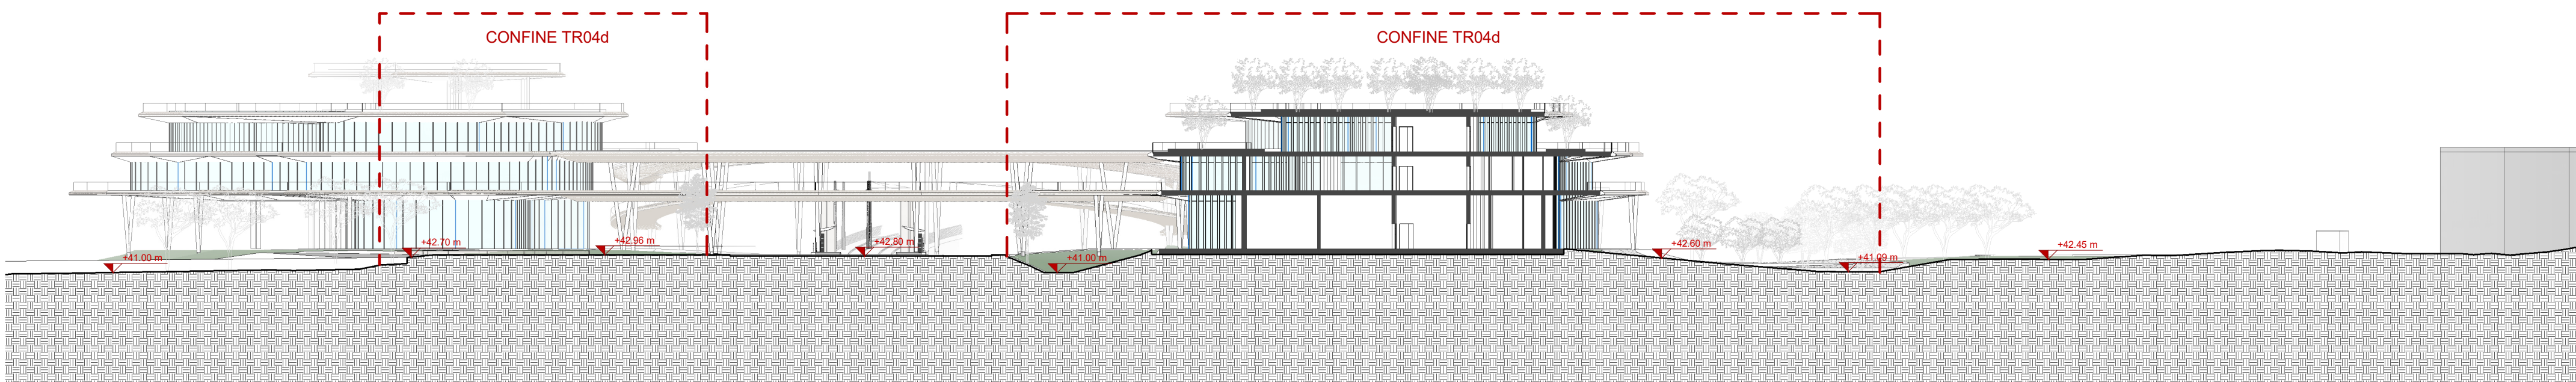

SEZIONE 11-11



LINEE DI SEZIONE

PROGETTO ARCHITETTONICO

MC&P
MARCO CASAMONTI & PARTNERS Srl
Lungarno Benvenuto Cellini, 15
50125 Firenze - Italia
tel. +39 055 538851
mail: alves.toni@mcarchitectfirenze.it
Arch. Alvise Toni

CONSULENTE URBANISTICO

ARCH. RICCARDO BARTOLONI
Via Arancio, 181
50136 Firenze - Italia
tel. +39 055 674619
mail: r.bartoloni@redarchitelli.it
Arch. Alvise Toni

PROGETTO IMPIANTI

STIMP Società di Ingegneria Srl
Viale Francesco Petrarca, 116
50124 Firenze - Italia
tel. +39 055 220203
mail: ufficio.tecnico@stimp.it
Ing. Sergio Giuseppini

ASPETTI AMBIENTALI

ambiente
Via Frattina, 21
54033 Nocera - Carrara (MS) - Italia
tel. +39 0585 85504
mail: home@ambiente.it
Ing. Francesco Tamburri

ASPETTI GEOLOGICI

DOTT. GEOL. ALESSANDRO PIAZZINI
Via Galileo Galilei, 1A
50012 Bagno a Ripoli (FI) - Italia
tel. +39 055 725127
mail: ale_piazzini@libero.it
Ing. David Sestini

ASPETTI IDRAULICI

ORISHA Srl
Via Livorno, 8/97
50142 Firenze - Italia
tel. +39 055 725127
mail: info@orisha.it
Ing. David Sestini

MOBILITA' E TRASPORTI

ALEPH Srl
Via Gennar Cantucci, 17
50121 Firenze - Italia
tel. +39 055 557734
mail: info@alephprogetti.com
Ing. Luigi Conelli

OPERE DI URBANIZZAZIONE

ING. ANDREA SANTINI
Via Portofino, 67/69
50143 Firenze - Italia
mail: santini@areafirenze.it

LANDSCAPE

MARSIGLILAB Srl
Via Portofino, 68
40155 Bologna - Italia
tel. +39 051 6440160
mail: info@marsigliab.com
Arch. Filippo Mengi

PROGETTO			
Piano Attuativo con contestuale variante al P.S. e al P.O. per l'attuazione dell'Area di Trasformazione TR 04d			
INDIRIZZO			
Viale Aldo Moro Scandicci (FI)			
COMMITTENTE			
Unicoop Firenze Società Cooperativa			
Via Santa Reparata, 43 50129 - Firenze (FI)			
CODICE ELABORATO			
PA.SP.S.02.R0			
NOME ELABORATO			
Sezioni ambientali			
FASE DI PROGETTO	Revisione n°	Data	Descrizione
	R0	14/06/2025	Emissione
PIANO ATTUATIVO			
SCALA			
1:500			
DATA			
14/06/2025			
SPAZIO RISERVATO ALL'AMMINISTRAZIONE			