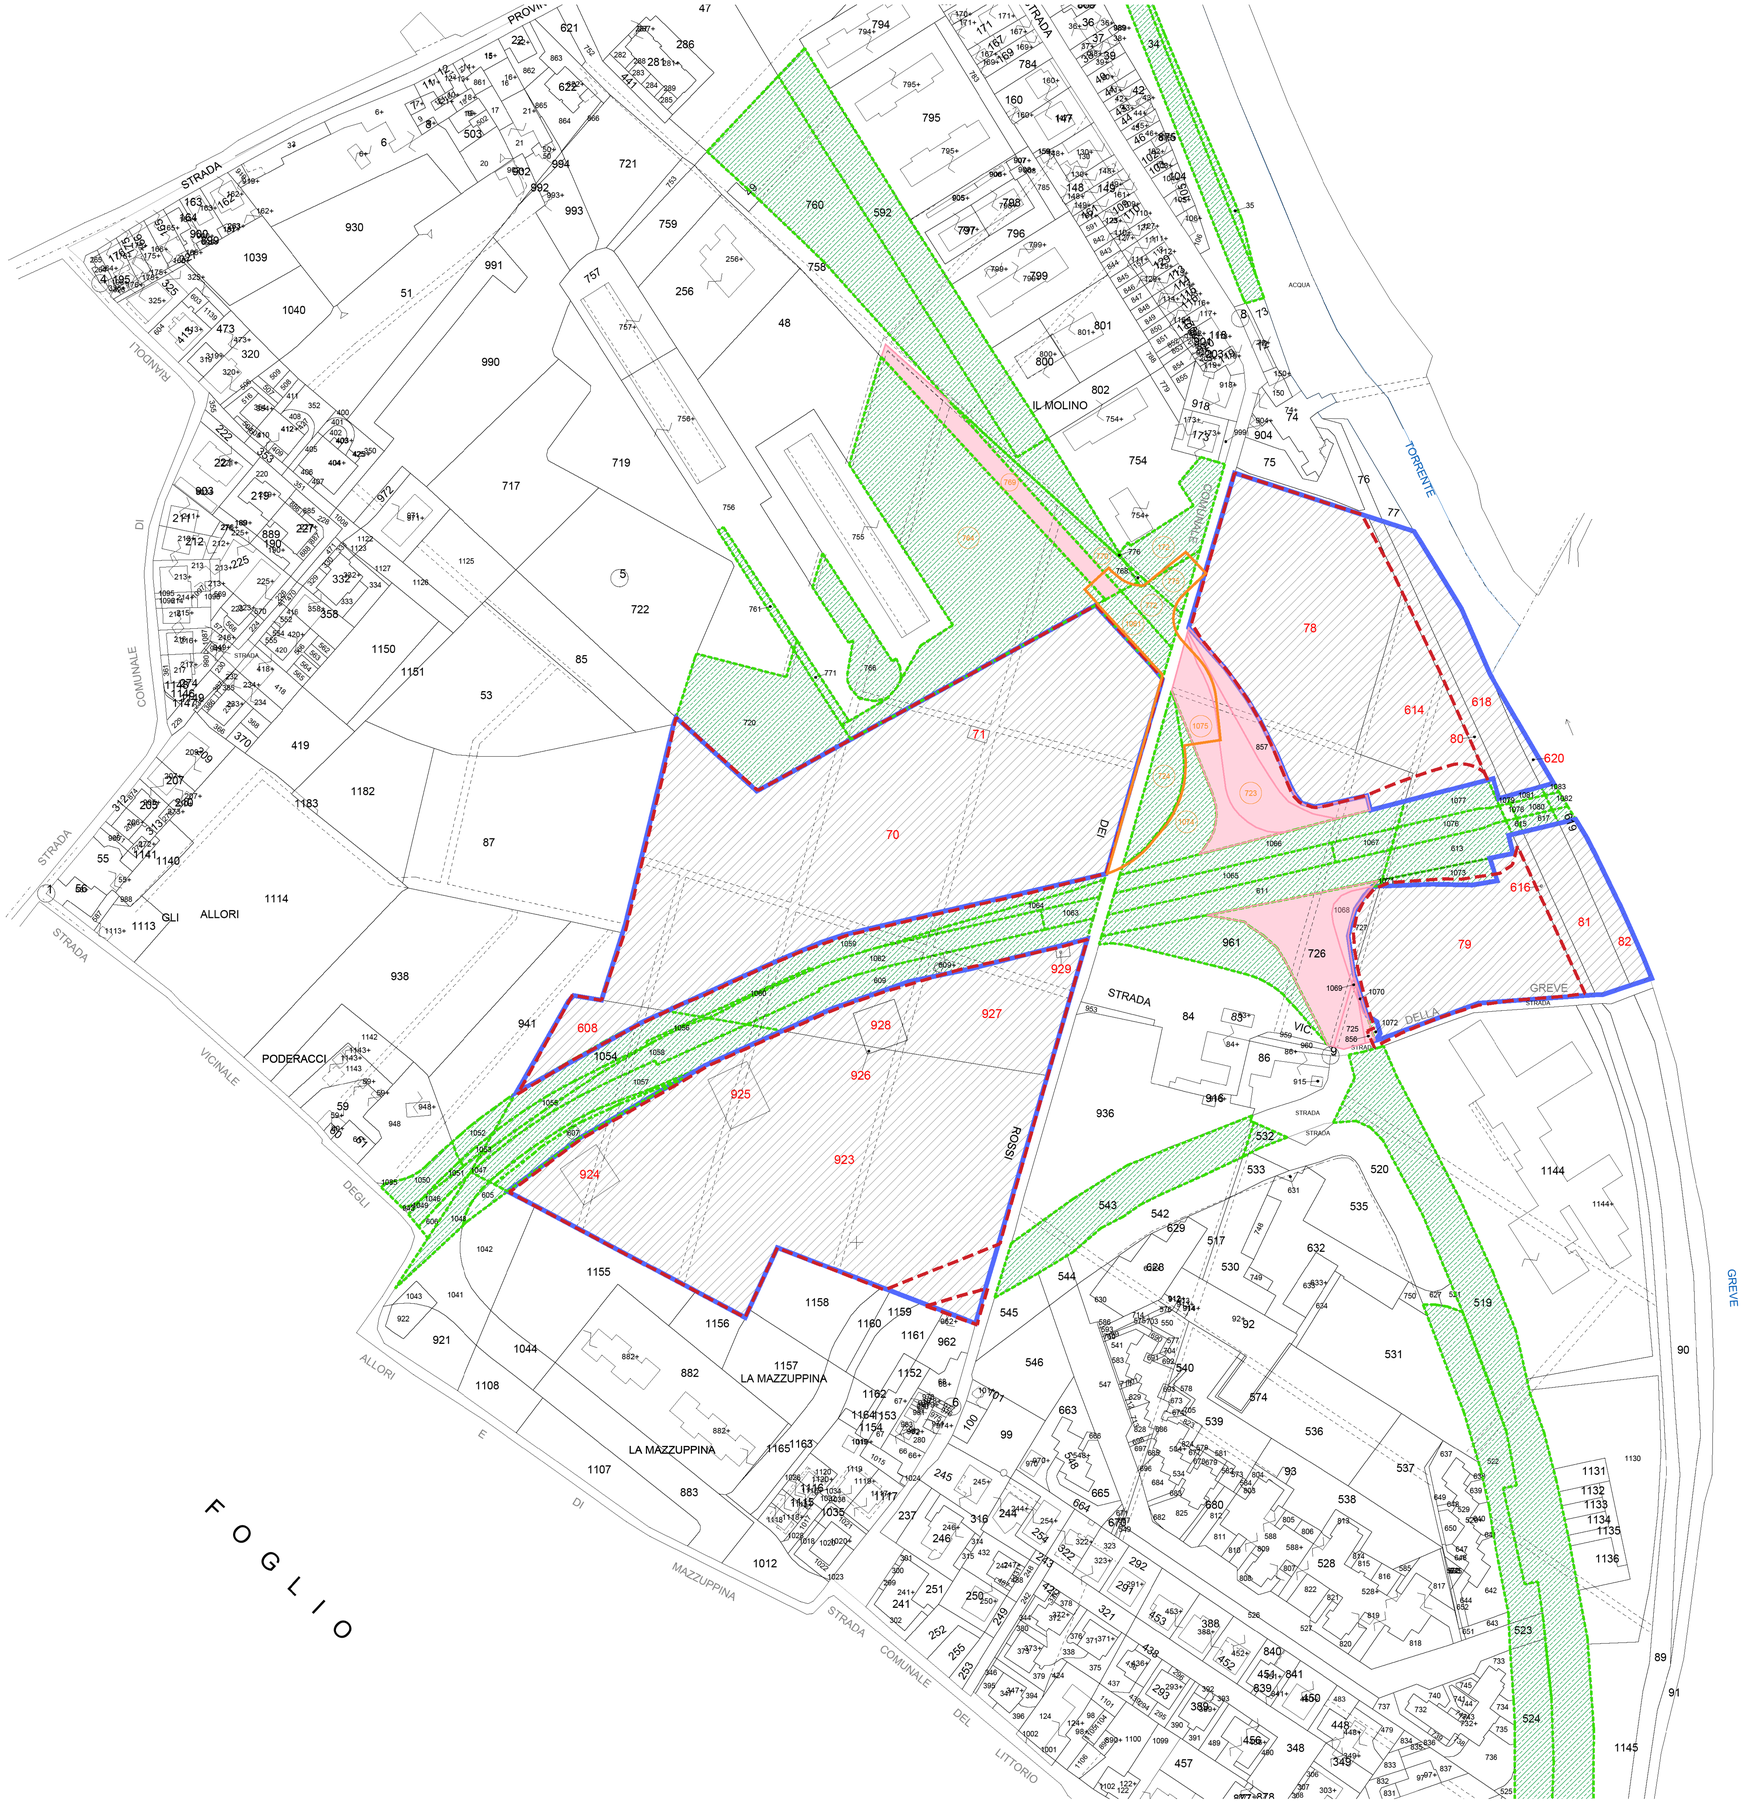

LEGENDA

- PERIMETRO AREA DI TRASFORMAZIONE TR 04d
- PERIMETRO PARTICELLE CATASTALI DI PROPRIETA' UNICOOP FIRENZE
- PERIMETRO PARTICELLE CATASTALI DI PROPRIETA' DEL COMUNE DI SCANDICCI
- AREE GIA' OCCUPATE DALLA VIABILITA' CON PROCEDIMENTO DI ACQUISIZIONE DA AVVIARE
- INDIVIDUAZIONE DELLE PARTICELLE CATASTALI INTERESSATE DALLE OPERE DI URBANIZZAZIONE FUORI COMPARTO

Individuazione Particelle Catastali interessate da opere di urbanizzazione extra comparto

Proprietà	Comune	Foglio	Particella	Note
Comune di Scandicci	Scandicci	67	172	
			607	
			724	
			764	
			768	
			770	
			773	
			775	
			1061	
			1074	
Campedelli 4/4	Scandicci	67	723	
			769	
			1075	

PROGETTO ARCHITETTONICO
MC&P
MARCO CASAMONTI & PARTNERS Srl
Lungarno Benvenuto Cellini, 13
50125 Firenze - Italia
tel: +39 055 2342811
mail: alvise.tassi@pec.architettifirenze.it
Arch. Alvise Tassi

CONSULENTE URBANISTICO
ARCH. RICCARDO BARTOLONI
Via Ardiglione, 161
50136 Firenze - Italia
tel: +39 055 6800 400
mail: r.bartoloni@ordine-chiaeti.it

PROGETTO IMPIANTI
STIMP Società di ingegneria Srl
Viale Francesco Petrarca, 116
50124 Firenze - Italia
tel: +39 055 2020 911
mail: ufficio.tecnico@stimpsrl.eu
Ing. Sergio Giuseppini

ASPETTI AMBIENTALI
AMBIENTE Spa
Via Firenze, 21
54033 Nazzano - Carrara (MS) - Italia
tel: +39 0585 845624
mail: home@ambientesc.it
Ing. Francesca Tamburini

ASPETTI GEOLOGICI
DOTT. GEOL. ALESSANDRO PIAZZINI
Via Cavour, 1/A
50012 Bagno a Ripoli (FI) - Italia
tel: +39 2267606820
mail: ale_piazzini@libero.it

ASPETTI IDRAULICI
ORISHA Srl
Via Livorno, 60/I
50142 Firenze - Italia
tel: +39 055 7351127
mail: info@orisha.it
Ing. David Settesoldi

MOBILITA' E TRASPORTI
ALEPH Srl
Via Giosue Carducci, 17
50132 Firenze - Italia
tel: +39 055 359734
mail: info@alephprogetti.com
Ing. Luigi Costatti

OPERE DI URBANIZZAZIONE
ING. ANDREA SANTINI
Via Andrea Da Pontedera, 67/69
56125 Pisa - Italia
mail: santini@chiarasfranca.it

LANDSCAPE
MARSIGLILAB Srl
Via Pomattava, 88
32100 Belluno - Italia
tel: +39 0437 944760
mail: info@marsiglilab.com
Arch. Filippo Marsigli

PROGETTO
Piano Attuativo con contestuale variante al P.S. e al P.O. per l'attuazione dell'Area di Trasformazione TR 04d

INDIRIZZO
Viale Aldo Moro
Scandicci (FI)

COMMITTENTE
Unicoop Firenze Società Cooperativa
Via Santa Reparata, 43
50129 - Firenze (FI)

CODICE ELABORATO
PA.SP.X.08.R0

NOME ELABORATO
Piano particellare catastale delle acquisizioni previste

FASE DI PROGETTO
PIANO ATTUATIVO

SCALA
1 : 100

DATA
14/06/2025

Revisione n.°	Data	Descrizione
R0	14/06/2025	Emissione

SPAZIO RISERVATO ALL'AMMINISTRAZIONE