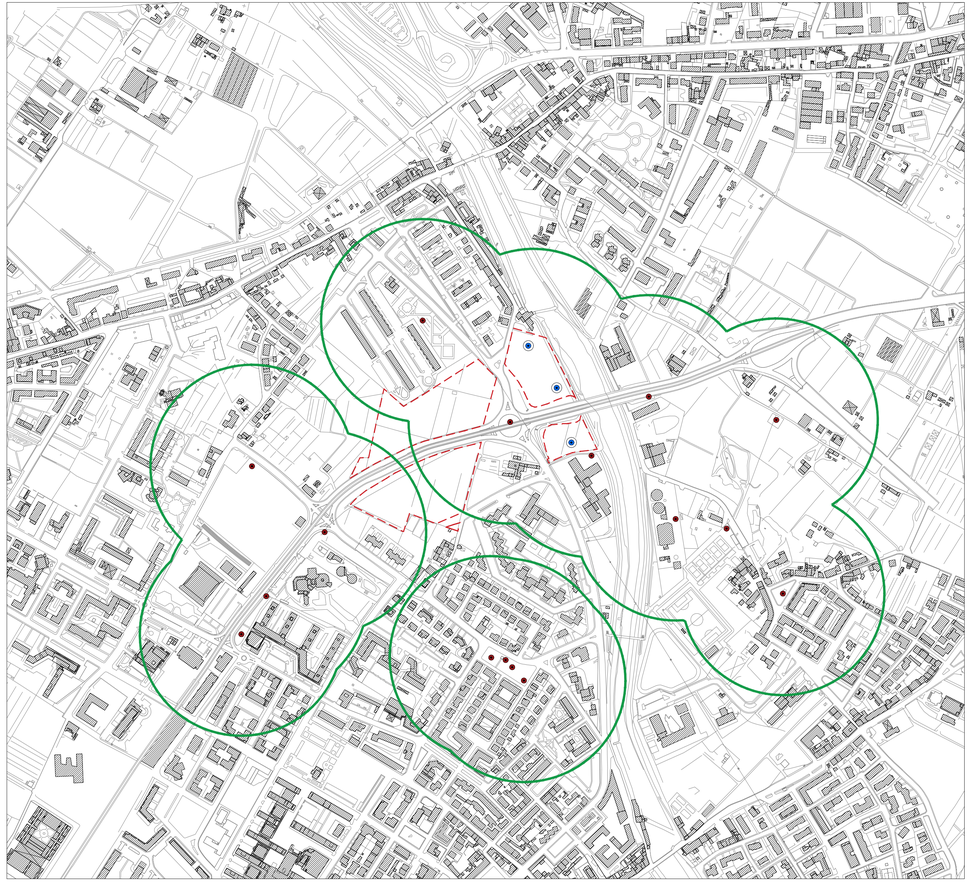

AREA DI RISPETTO DEI POZZI | stato di progetto

scala 1:5000

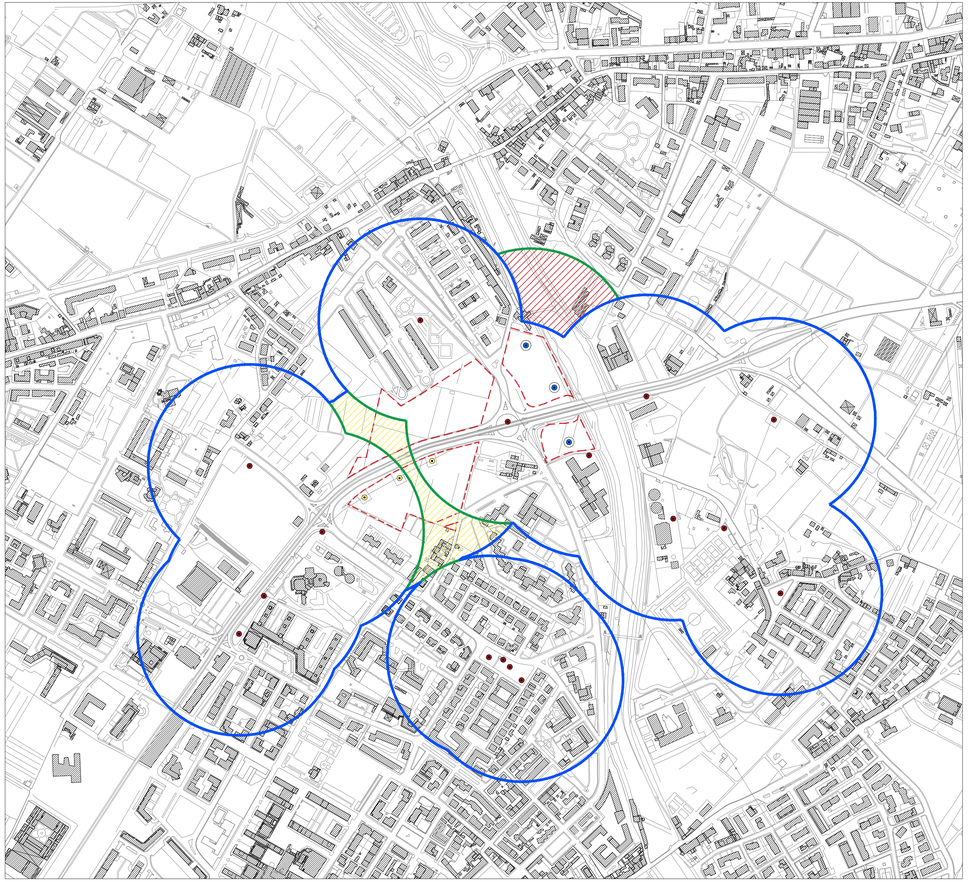

AREA DI RISPETTO DEI POZZI | confronto stato attuale - stato di progetto

scala 1:5000

LEGENDA

- Perimetro area di trasformazione TR04d
- Pozzo ad uso acquedottistico esistente
- Pozzo ad uso acquedottistico di progetto
- Pozzo ad uso acquedottistico demolito
- Area di rispetto dei pozzi per un raggio di 200 m (D.lgs n. 152/06) stato di progetto
- Area di rispetto dei pozzi per un raggio di 200 m (D.lgs n. 152/06) stato attuale
- Area di rispetto in aumento
- Area di rispetto in diminuzione

PROGETTO ARCHITETTONICO

MC&P

MARCO CASAMONTI & PARTNERS Srl
Lungarno Benvenuto Cellini, 13
50125 Firenze - Italia
tel. +39 055 6588851
mail: alvise.tassi@spec.architettifirenze.it
Arch. Alvise Tassi

CONSULENTE URBANISTICO

ARCH. RICCARDO BARTOLONI
Via Aretina, 161
50136 Firenze - Italia
tel. +39 055 6240410
mail: r.bartoloni@redarchitetti.it

PROGETTO IMPIANTI

STIMP Società di ingegneria Srl
Viale Francesco Petrarca, 116
50124 Firenze - Italia
tel. +39 055 2342000
mail: ufficio.tecnico@stimperf.eu
Ing. Sergio Giuseppini

ASPETTI AMBIENTALI

AMBIENTE Spa
Via Fiasella, 21
54033 Nazzano - Carrara (MS) - Italia
tel. +39 0585 835624
mail: home@ambientesc.it
Ing. Francesca Tamburini

ASPETTI GEOLOGICI

DOTT. GEOL. ALESSANDRO PIAZZINI
Via Galileo Galilei, 1A
50012 Bagno a Ripoli (FI) - Italia
tel. +39 3397609603
mail: ale_piazzini@libero.it

ASPETTI IDRAULICI

ORISHA Srl
Via Livorno, 8/37
50142 Firenze - Italia
tel. +39 055 7251127
mail: info@orisha.it
Ing. David Settesoldi

MOBILITA' E TRASPORTI

ALEPH Srl
Via Giosue Carducci, 17
50121 Firenze - Italia
tel. +39 055 5000924
mail: info@alephprogetti.com
Ing. Luigi Costatti

OPERE DI URBANIZZAZIONE

ING. ANDREA SANTINI
Via Andrea Da Pontedera, 67/69
50143 Firenze - Italia
mail: santini@ferrasfirenze.it

LANDSCAPE

MARSIGLILAB Srl
Via Porrettana, 88
40037 Sasso Marconi - Italia
tel. +39 051 6440160
mail: info@marsiglilab.com
Arch. Filippo Marsigli

PROGETTO

Piano Attuativo con contestuale variante al P.S. e al P.O. per l'attuazione dell'Area di Trasformazione TR 04d

INDIRIZZO

Viale Aldo Moro
Scandicci (FI)

COMMITTENTE

Unicoop Firenze Società Cooperativa
Via Santa Reparata, 43
50129 - Firenze (FI)

CODICE ELABORATO

PA.SP.X.09.R0

NOME ELABORATO

Pozzi ad uso acquedottistico e relative aree di rispetto

FASE DI PROGETTO

PIANO ATTUATIVO

Revisione n°	Data	Descrizione
R0	14/06/2025	Emissione

SCALA

1:5000

DATA

14/06/2025

SPAZIO RISERVATO ALL'AMMINISTRAZIONE