



CANALIZZAZIONE CON PROFONDITA' DI POSA ml 1.00

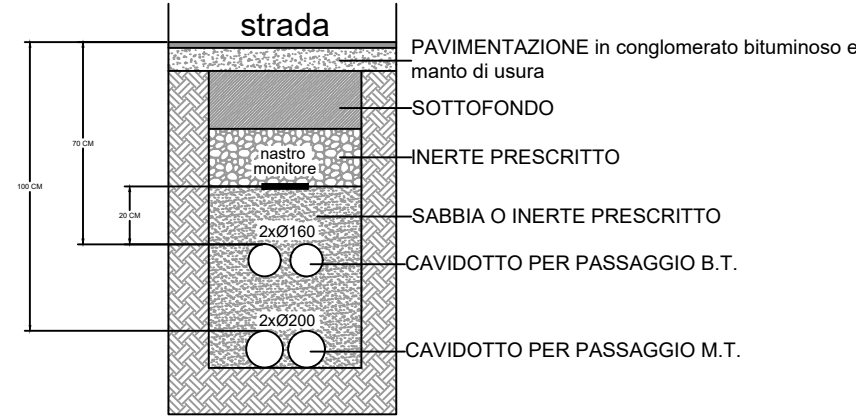

CANALIZZAZIONE CON PROFONDITA' DI POSA ml 0.70

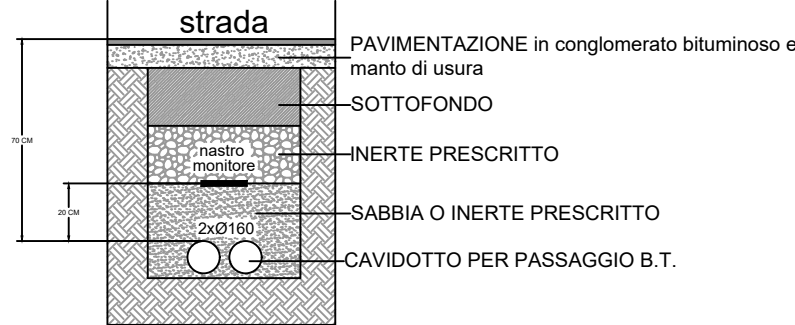

N.B. LE TUBAZIONI DEVONO ESSERE POSATE SU LETTO DI SABBIA E RICOPERTE CON 20cm DI SABBIONE. GLI SCAVI SARANNO RIEMPITI CON MATERIALE ARIDO

## LEGENDA ELETTRIFICAZIONE DELL'AREA

- LINEA M.T. ESISTENTE CON PUNTO DI GIUNZIONE CON LA NUOVA DORSALE
- ARMADIETTO ESISTENTE
- NUOVO ARMADIETTO PER SEZIONAMENTO B.T.
- TUBAZIONI IN PVC CORRUGATO PER M.T. n° 2 Ø160prof: 1.00ml
- TUBAZIONI IN PVC CORRUGATO PER B.T. n° 2 Ø125 prof: 0.70ml
- NUOVA CABINA ELETTRICA
- LIMITE DELLE AREE PUBBLICHE OGGETTO DI CESSIONE AL COMUNE

PROGETTO ARCHITETTONICO

**MC&P**

**MARCO CASAMONTI & PARTNERS Srl**

Lungarno Benvenuto Cellini, 13  
50125 Firenze - Italia  
tel: +39 055 538851  
mail: alvise.tassi@pec.architettifirenze.it  
Arch. Alvise Tassi

ASPETTI AMBIENTALI



**AMBIENTE Spa**

Via Frassina, 21  
54033 Nazzano - Carrara (MS) - Italia  
tel: +39 0585 855624  
mail: home@ambientesc.it  
Ing. Francesca Tamburri

MOBILITA' E TRASPORTI



**ALEPH Srl**

Via Giosuè Carducci, 17  
50121 Firenze - Italia  
tel: +39 055 359734  
mail: info@alephprogetti.com  
Ing. Luigi Costalli

CONSULENTE URBANISTICO

**ARCH. RICCARDO BARTOLONI**

Via Aretina, 161  
50124 Firenze - Italia  
tel: +39 055 674610  
mail: r.bartoloni@redarchiteti.it

ASPETTI GEOLOGICI

**DOTT. GEOL. ALESSANDRO PIAZZINI**

Via Galileo Galilei, 1A  
50012 Bagno a Ripoli (FI) - Italia  
tel: +39 055 7251127  
mail: ale\_piazzini@libero.it

OPERE DI URBANIZZAZIONE

**ING. ANDREA SANTINI**

Via Andrea Da Pontedera, 67/69  
50145 Firenze - Italia  
mail: santini@sferasifirenze.it

PROGETTO IMPIANTI



**STIMP Società di ingegneria Srl**

Viale Francesco Petrarca, 116  
50124 Firenze - Italia  
tel: +39 055 220203  
mail: ufficio.tecnico@stimpsti.eu  
Ing. Sergio Giuseppe

ASPETTI IDRAULICI



**ORISHA Srl**

Via Livorno, 8/37  
50142 Firenze - Italia  
tel: +39 055 7251127  
mail: info@orisha.it  
Ing. David Settesoldi

LANDSCAPE



**MARSIGILAB Srl**

Via Porrettana, 88  
40135 Bologna - Italia  
tel: +39 051 6440160  
mail: info@marsigilab.com  
Arch. Filippo Marsigli

PROGETTO

**Piano Attuativo con contestuale variante al P.S. e al P.O. per l'attuazione dell'Area di Trasformazione TR 04d**

INDIRIZZO

Viale Aldo Moro  
Scandicci (FI)

COMMITTENTE

**Unicoop Firenze Società Cooperativa**

Via Santa Reparata, 43  
50129 - Firenze (FI)

CODICE ELABORATO

**PA.SP.X.14.R0**

NOME ELABORATO

**Opere urbanizzazione - Schema rete elettrica**

FASE DI PROGETTO

**PIANO ATTUATIVO**

SCALA

**1:1000**

DATA

**14/06/2025**

Revisione n°

R0

Data

14/06/2025

Descrizione

Emissione

SPAZIO RISERVATO ALL'AMMINISTRAZIONE