


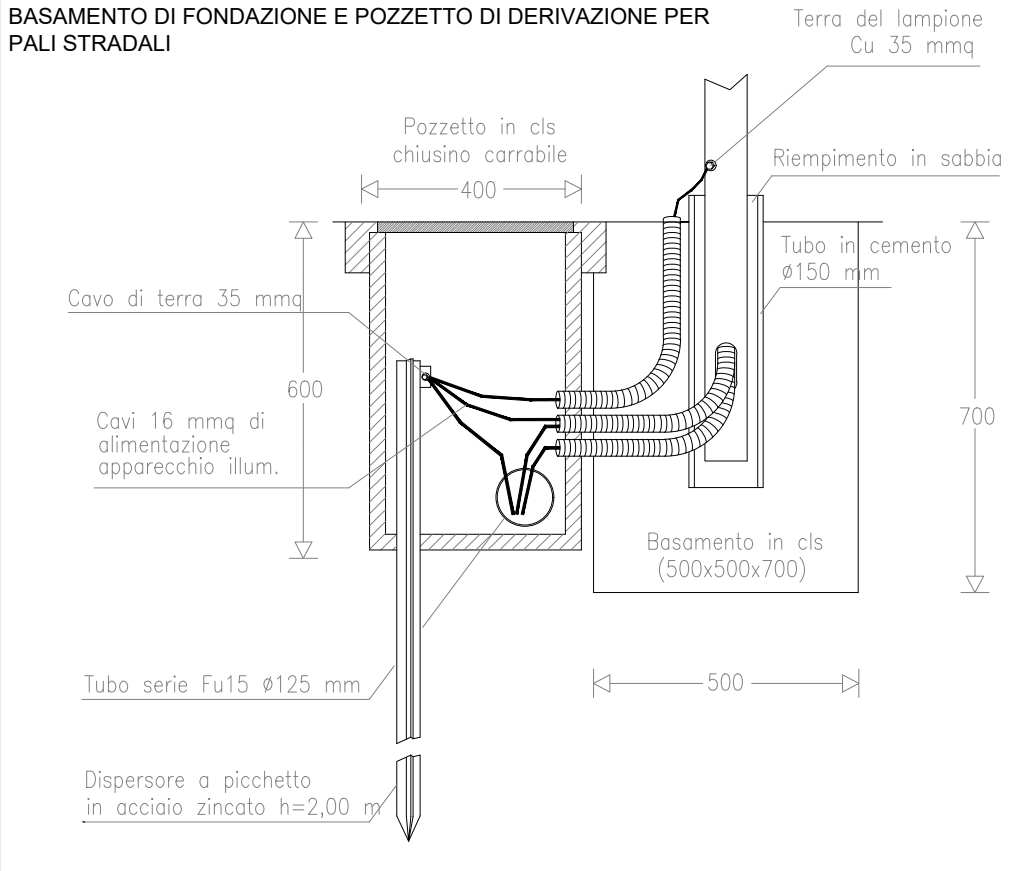

IMPIANTO DI PUBBLICA ILLUMINAZIONE DI PROGETTO

- Quadro elettrico di distribuzione installato entro contenitore in vetroresina
- Palo di illuminazione esistente
- Armatura stradale tipo Philips UNISTREET GEN 2 BGP282 T25 1 XLED64-4S/730 DPL1 BGP281 PHILIPS mezzanotte integrato, applicata su braccio o testapalo del tipo BELL di Martini o similare completa di alimentatore elettronico con regolatore di flusso integrato, montata su palo laminato conico diritto in acciaio FE430 UNI-EN zincato a caldo dell'altezza fuori terra di 9.00 ml, dotata di pozzetto di derivazione alla base del palo.
- Cavidotto interrato composto da 2 tubi di pvc corrugati flessibili serie pesante DN 90, conduttore di terra di tipo N07VK di colore giallo/verde e sezione 35mmq, cavi di alimentazione FG7R 0.6/1KV sez. 1x16mmq per fase
- Pozzetto di derivazione in cemento con chiusino carrabile in ghisa 40x40cm o 60x60cm solo in corrispondenza dei quadri elettrici e del collettore di derivazione
- Dispersore di terra tipo puntazza a croce da inserire all'interno dei pozzetti di derivazione
- Limite delle aree pubbliche oggetto di cessione al comune

PROGETTO ARCHITETTONICO

MC&P

MARCO CASAMONTI & PARTNERS Srl
Lungarno Benvenuto Cellini, 13
50125 Firenze - Italia
tel: +39 055 538851
mail: alvise.tassi@pec.architettifirenze.it
Arch. Alvise Tassi

ASPETTI AMBIENTALI



AMBIENTE Spa
Via Frassina, 21
54033 Nazzano - Carrara (MS) - Italia
tel: +39 0585 855624
mail: home@ambientesc.it
Ing. Francesca Tamburri

MOBILITA' E TRASPORTI



ALEPH Srl
Via Giosué Carducci, 17
50121 Firenze - Italia
tel: +39 055 359734
mail: info@alephprogetti.com
Ing. Luigi Costalli

CONSULENTE URBANISTICO

ARCH. RICCARDO BARTOLONI

Viale Aretina, 161
50124 Firenze - Italia
tel: +39 055 674610
mail: r.bartoloni@redarchiteti.it

ASPETTI GEOLOGICI

DOTT. GEOL. ALESSANDRO PIAZZINI

Via Galileo Galilei, 1A
50012 Bagno a Ripoli (FI) - Italia
tel: +39 055 7251127
mail: ale_piazzini@libero.it

OPERE DI URBANIZZAZIONE

ING. ANDREA SANTINI

Via Andrea Da Pontedera, 67/69
50145 Firenze - Italia
mail: santini@sferasifirenze.it

PROGETTO IMPIANTI



STIMP Società di ingegneria Srl
Viale Francesco Petrarca, 116
50124 Firenze - Italia
tel: +39 055 220203
mail: ufficio.tecnico@stimpsti.eu
Ing. Sergio Giuseppe

ASPETTI IDRAULICI



ORISHA Srl

Via Livorno, 8/37
50142 Firenze - Italia
tel: +39 055 7251127
mail: info@orisha.it
Ing. David Settesoldi

LANDSCAPE



MARSIGLILAB Srl

Via Forretana, 88
40135 Bologna - Italia
tel: +39 051 6440160
mail: info@marsigliab.com
Arch. Filippo Marsigli

PROGETTO

Piano Attuativo con contestuale variante al P.S. e al P.O. per l'attuazione dell'Area di Trasformazione TR 04d

INDIRIZZO

Viale Aldo Moro
Scandicci (FI)

COMMITTENTE

Unicoop Firenze Società Cooperativa

Via Santa Reparata, 43
50129 - Firenze (FI)

CODICE ELABORATO

PA.SP.X.15.R0

NOME ELABORATO

Opere urbanizzazione - Schema illuminazione pubblica

FASE DI PROGETTO

PIANO ATTUATIVO

SCALA

1:1000

DATA

14/06/2025

Revisione n°	Data	Descrizione
R0	14/06/2025	Emissione

SPAZIO RISERVATO ALL'AMMINISTRAZIONE