PROGRESSIVO

19

PROGETTO FATTIBILITA' TECNICO ECONOMICA

OGGETTO

RIQUALIFICAZIONE AREA VERDE STORICIZZATA
RIFACIMENTO MURO RECINZIONE

UBICAZIONE IMMOBILE

VIA DI TRIOZZI - SCANDICCI

PROPRIETA'

COMUNE DI SCANDICCI

ELAB.

16/2-8

SCALA

1:100

CONTENUTO DELLA TAVOLA

PROSPETTI RECINZIONE
NERVATURE E MATERIALI STRUTTURALI

STATO MODIFICATO

STUDIO ARCHITETTURA SENESI DUILIO
Via G.Deledda n° 30 - 50018 Scandicci (FI) tel. 055 256055 - duilio.senesi@gmail.com

IL R.U.P.
Ing. Paolo Calastrini

IL PROGETTISTA
Arch. Duilio Senesi

P1 - rev. 03 - febbraio 2025

PROSPETTO VIA DI MOSCIANO - VIA ROMA

Vedi particolari con numero di riferimento

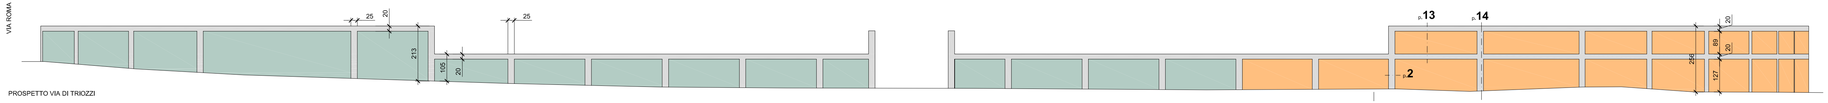

PROSPETTO VIA DI TRIOZZI

Vedi particolari con numero di riferimento

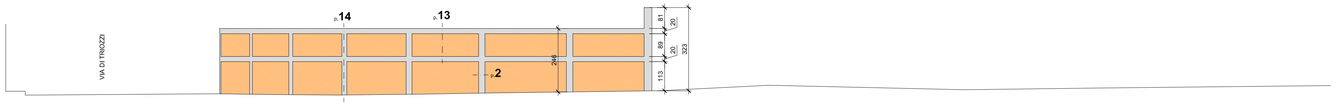

PROSPETTO VIA DI TRIOZZI

LEGENDA

- NERVATURE IN CALCESTRUZZO ARMATO
- MURATURA CON PIETRAME DI RECUPERO S = 35 cm
- MURATURA IN LATERIZIO MATTONI PIENI S = 35 cm