




Particolare 1 - FONDAZIONE 1:20

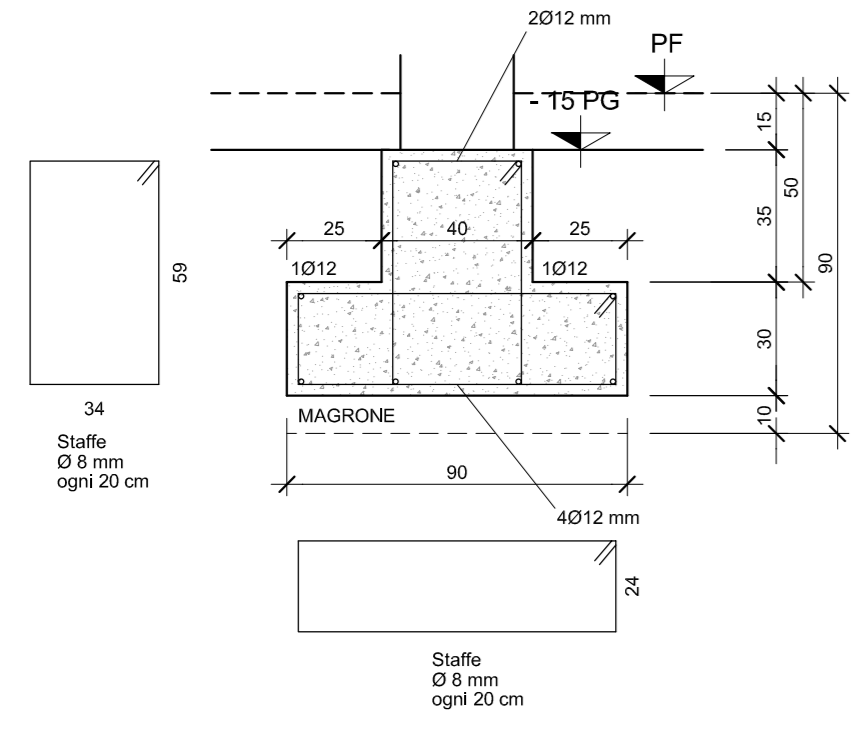



Particolare 13 - NERVATURE ORIZZONTALI 1:20

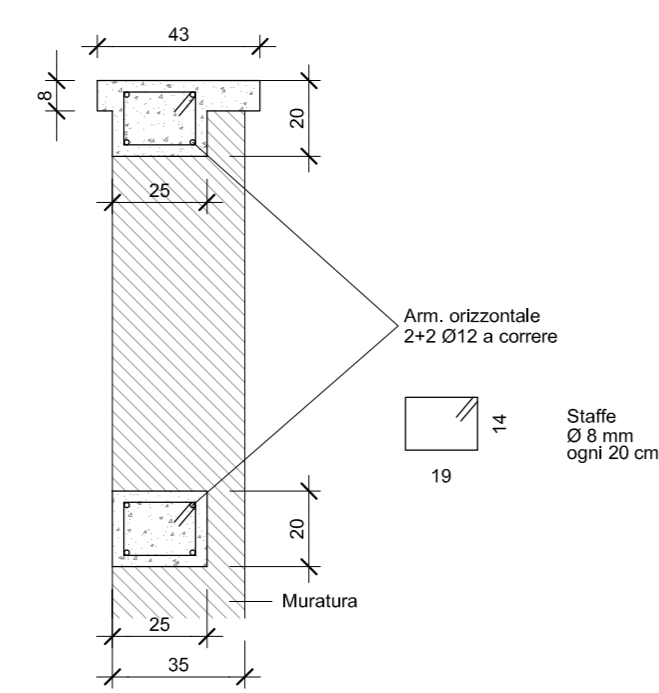

Particolare 2 - PIANTA NERVATURA VERTICALE 1:20

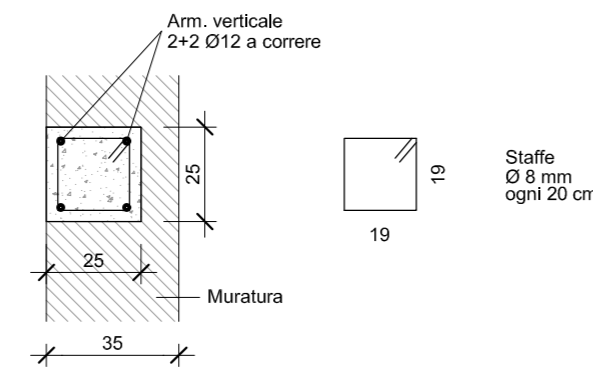

Particolare 14 - NERVATURA VERTICALE 1:20

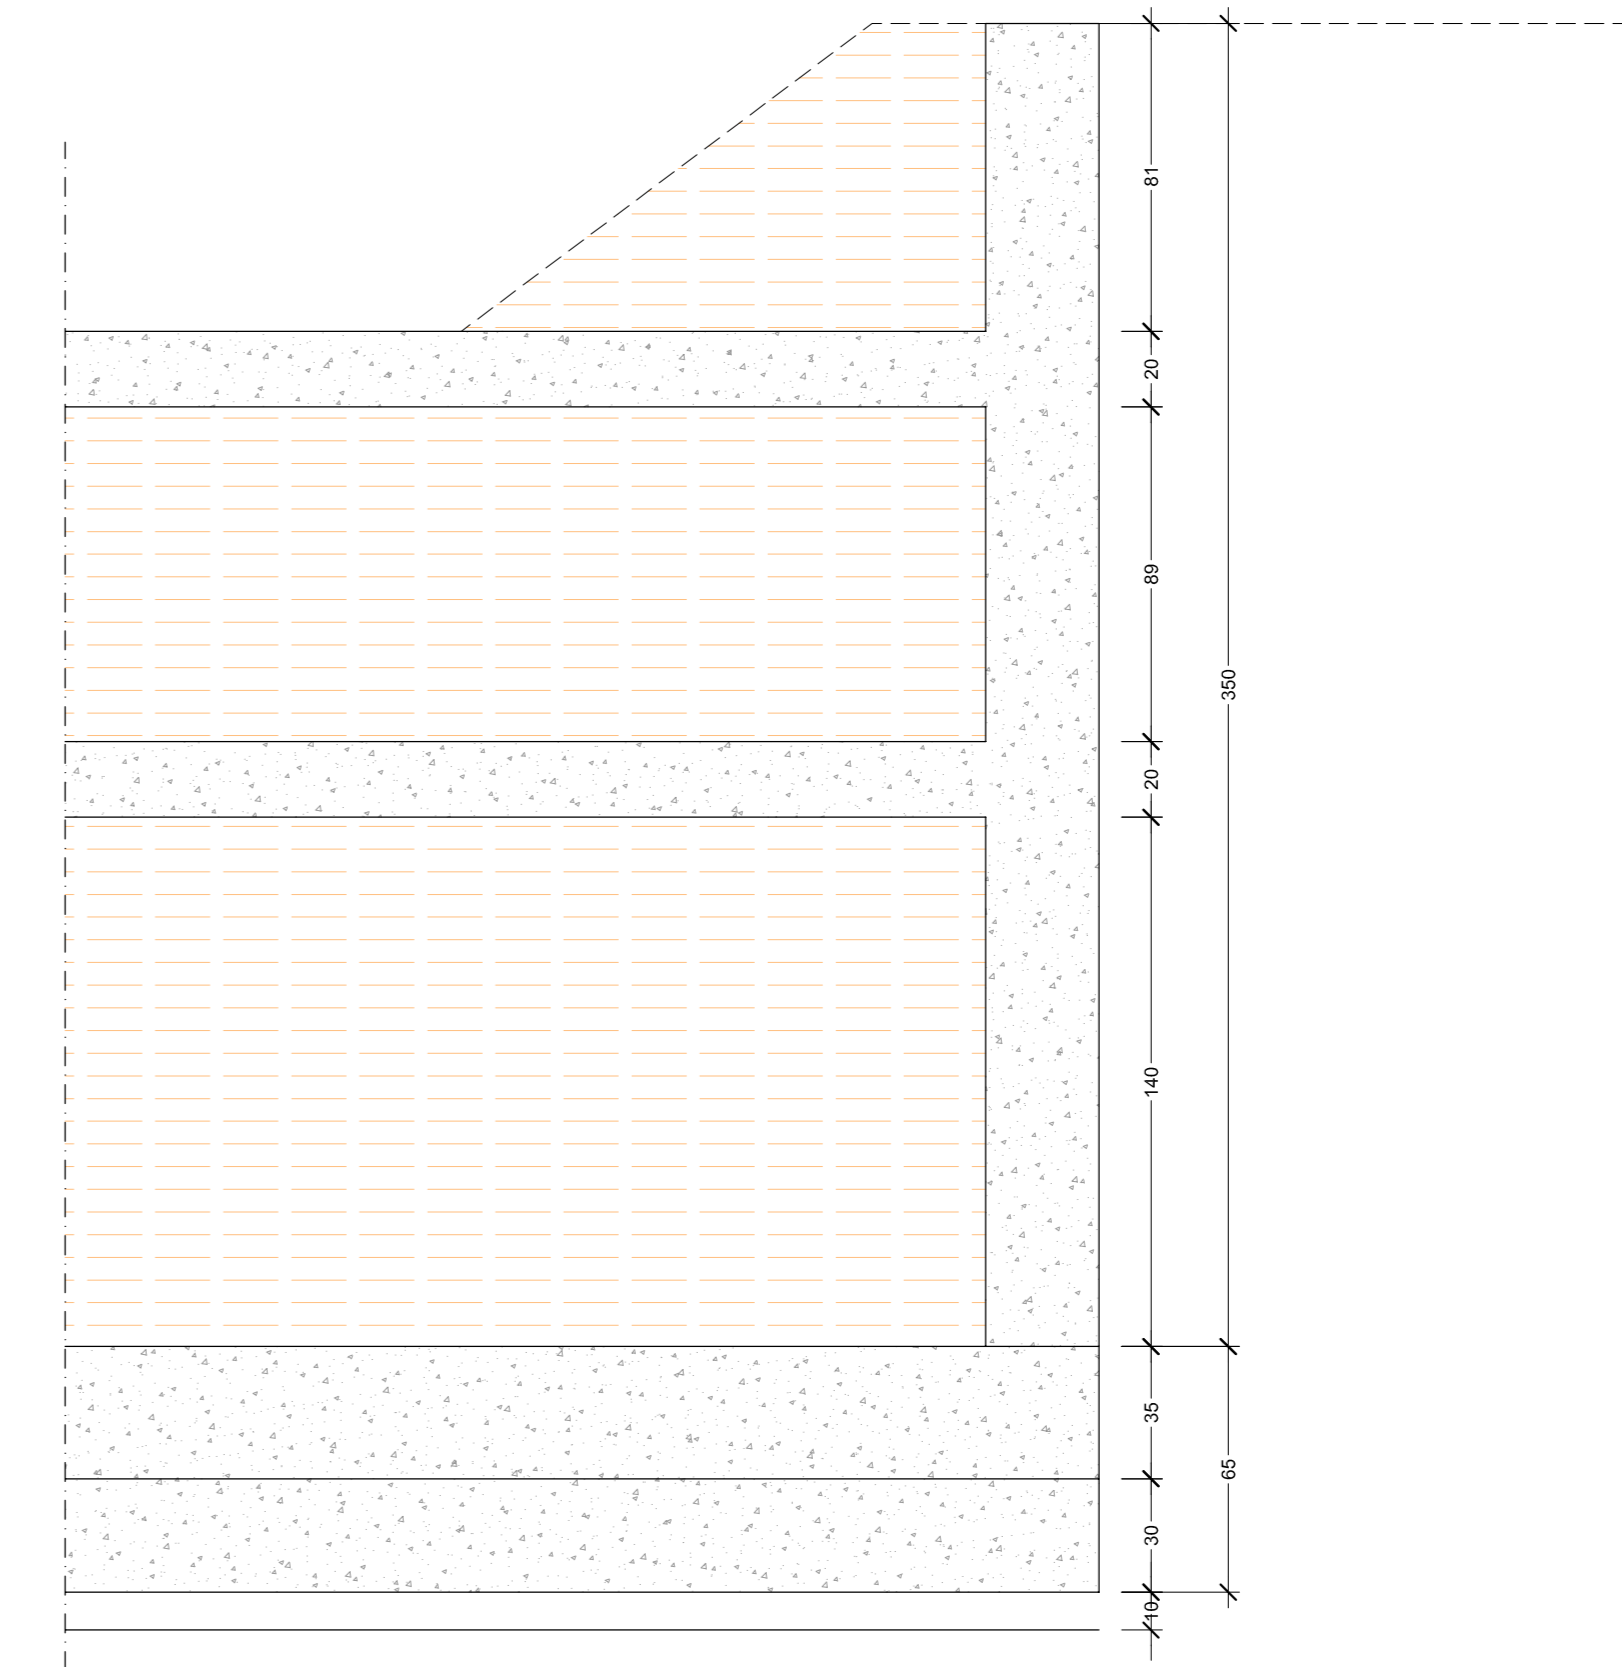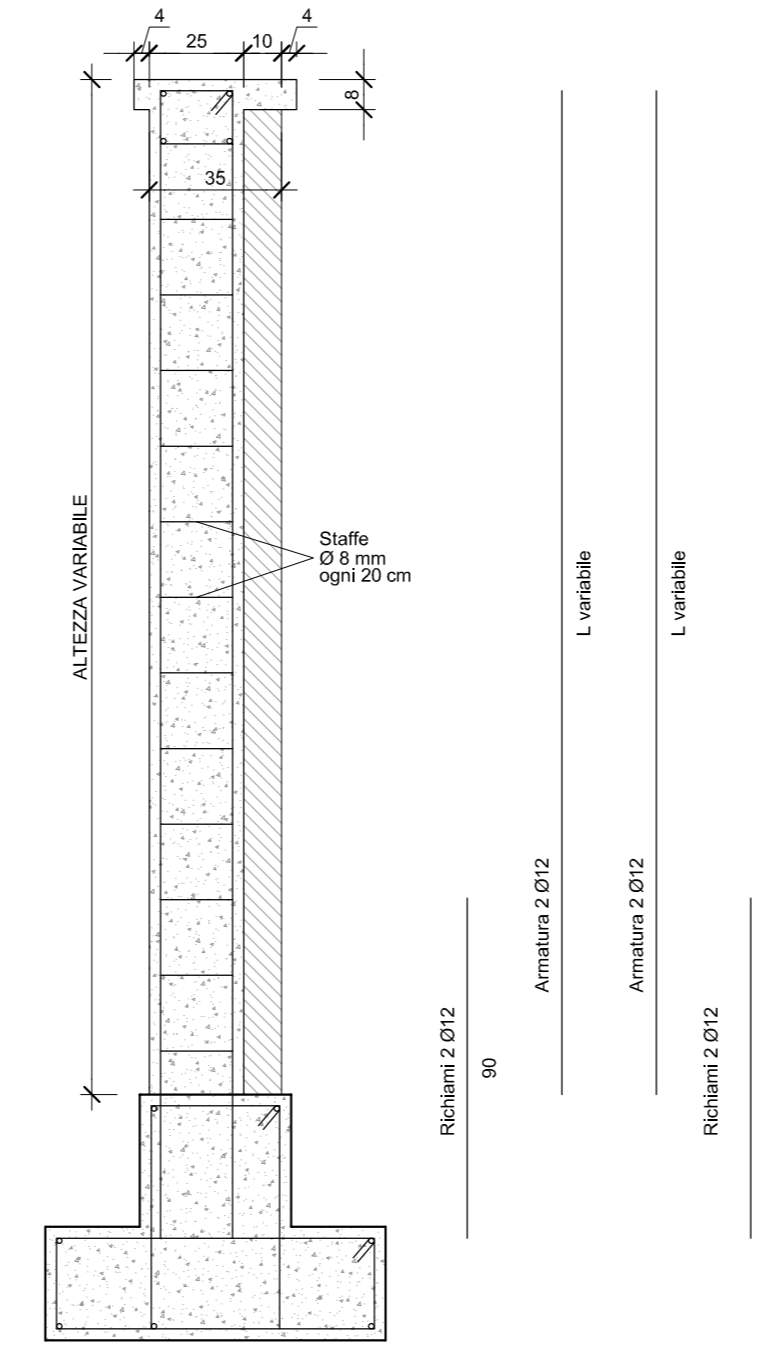

IMPIEGARE:
CALCESTRUZZO C 25/30
ACCIAIO B450C

PARTICOLARE 12 - SCALA 1:20

PROGRESSIVO

20

PROGETTO FATTIBILITA' TECNICO ECONOMICA



OGGETTO
**RIQUALIFICAZIONE AREA VERDE STORICIZZATA
RIFACIMENTO MURO RECINZIONE**

UBICAZIONE IMMOBILE
VIA DI TRIOZZI - SCANDICCI

PROPRIETA'
COMUNE DI SCANDICCI

ELAB.
16/2-9

SCALA
1:20


CONTENUTO DELLA TAVOLA
PROSPETTO
DETTAGLI COSTRUTTIVI
STATO MODIFICATO

D STUDIO ARCHITETTURA SENESI DUILIO
Via G. Deledda n° 30 - 50018 Scandicci (FI) tel. 055 256055 - duilio.senesi@gmail.com

IL R.U.P.
Ing. Paolo Calastrini

IL PROGETTISTA
Arch. Duilio Senesi

P1 - rev. 03 - febbraio 2025

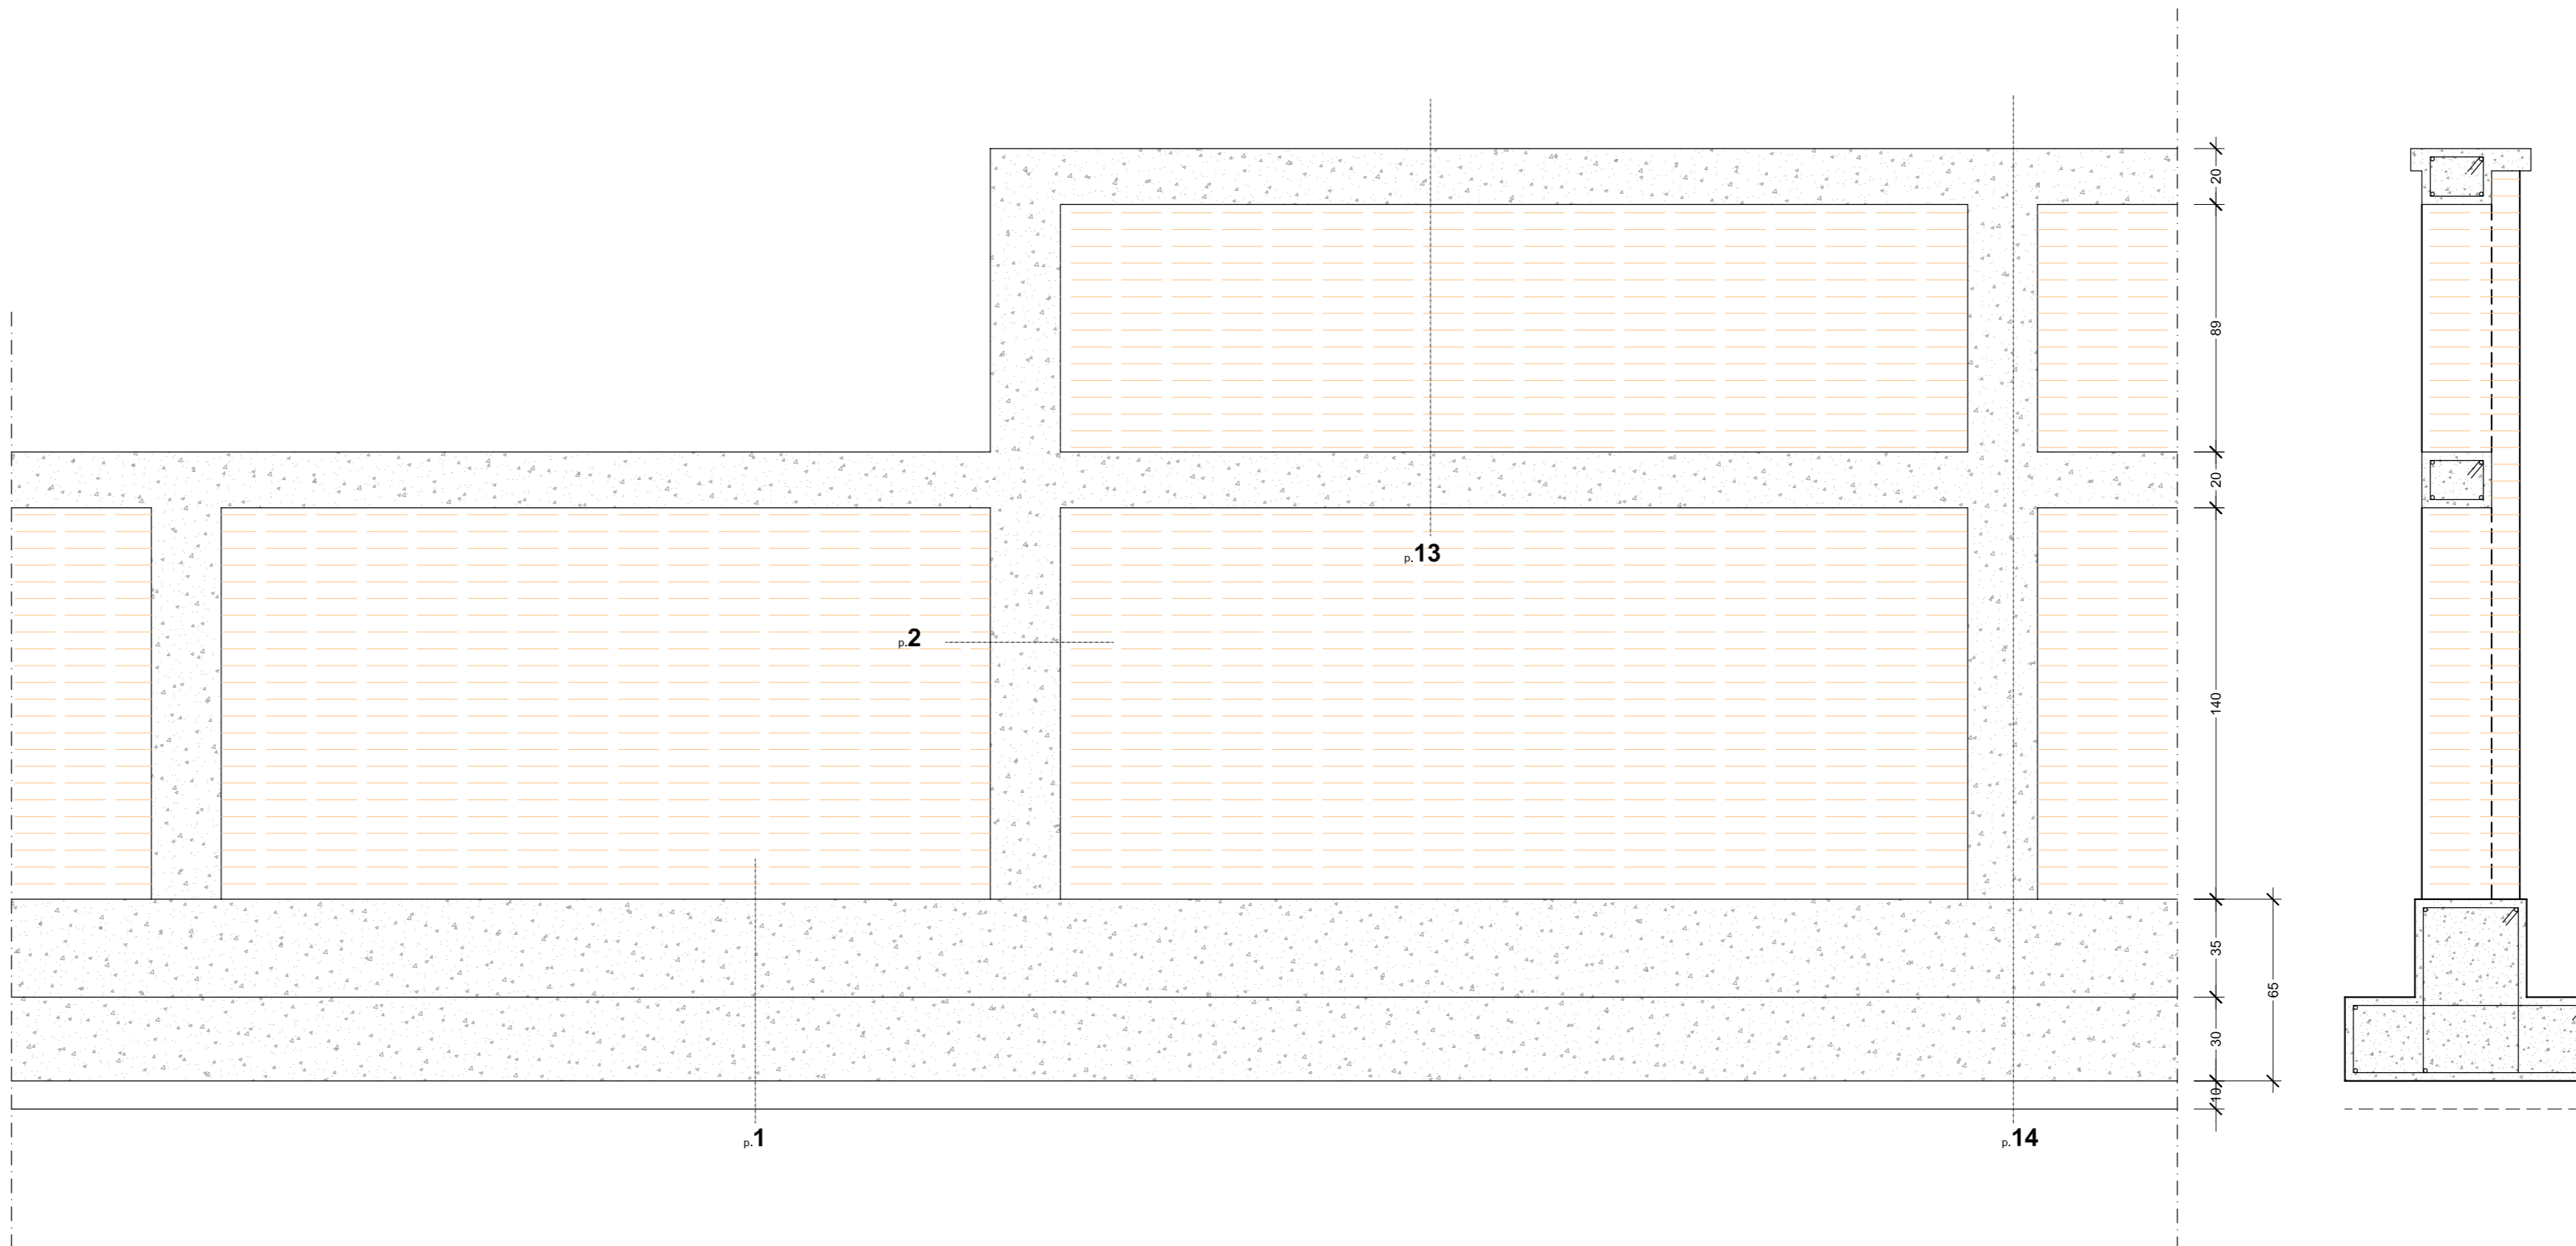

PARTICOLARE 11 - SCALA 1:20