


AREA DI RIQUALIFICAZIONE RQ 08e

- LEGENDA**
- - - PERIMETRO COMPARTO AREA DI RIQUALIFICAZIONE RQ 08e
Il perimetro individua l'area di riqualificazione RQ 08e, così come definita dall'allegato A al vigente Piano Operativo del Comune di Scandicci. L'attuazione dell'intervento di riordino dell'area avviene mediante Progetto Unitario Convenzionato.
 - AREE DI PROPRIETÀ DEL COMUNE DI SCANDICCI
 - AREE DI PROPRIETÀ DEL COMUNE DI FIRENZE
 - AREE IN DISPONIBILITÀ DEL SOGGETTO ATTUATORE - ITALSCAVI SRL

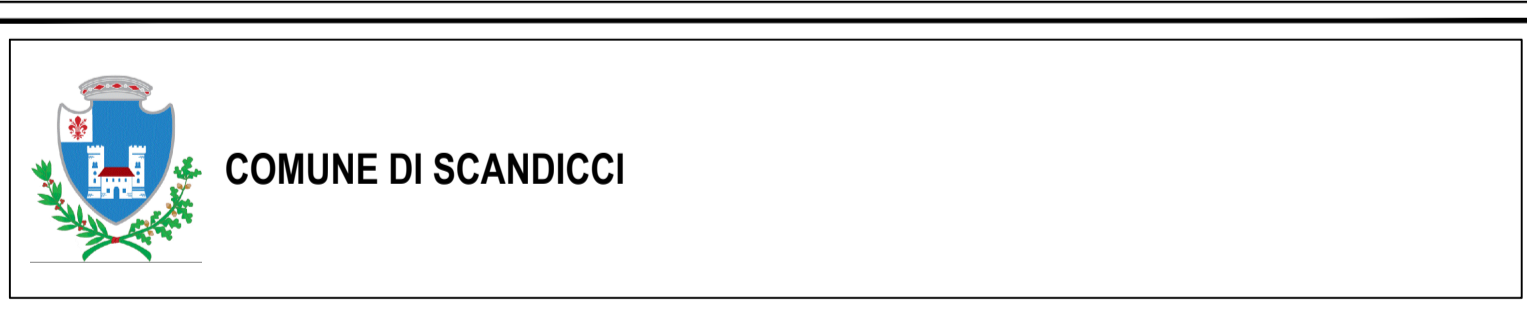

RIORGANIZZAZIONE DELLA VIABILITÀ PUBBLICA TRA VIA VITTORIO MASIANI E VIA DEL CHESE IN COMUNE DI SCANDICCI
OPERE DI URBANIZZAZIONE RELATIVE ALLA RIQUALIFICAZIONE DEL COMPARTO RQ08e SAN COLOMBANO/VIA DEL CHESE

PROGETTO DI FATTIBILITÀ TECNICO ECONOMICA

PROGETTO:	L1001		H - PIANO PARTICELLARE
ELABORATO:	H.01		PLANIMETRIA PIANO PARTICELLARE
SCALA:	1:250		

PROPONENTE:
 ITALSCAVI SRL
 Via del Chese
 50018 Loc. Badia a Settimo, Scandicci (FI)
 055 7221670

ITALSCAVI

PROGETTISTA: Ing. Tiziano Stalano HYDROGEO INGENIERIA Via Salaria 881B - 00187 Roma Tel. 06 5857050 - P. IVA 01410205687 E-mail: hydrogeo@hydrogeo.it - www.hydrogeo.it	APPARTI ELETTRICI: Per. Ing. Gabriele Galati HYDROGEO INGENIERIA Via Salaria 881B - 00187 Roma Tel. 06 5857050 - P. IVA 01410205687 E-mail: hydrogeo@hydrogeo.it - www.hydrogeo.it	ASPECTI ARCHEOLOGICI: Dott. Lorenzo Marzoni Architetto - Firenze Via Salaria 881B - 00187 Roma Tel. 055 4901111 - P. IVA 01410205687 E-mail: lmarzoni@architetto.com	GEOLOGIA E GEOTECNICA: Dott. Roberto Di Pascoli Geologo - Firenze Via Salaria 881B - 00187 Roma Tel. 055 4901111 - P. IVA 01410205687 E-mail: rdi@geotecna.it
--	---	--	---

REV.	DATA EMISSIONE	REDATTO	VERIFICATO	APPROVATO
01	Giugno 2025	T. Stano	T. Stano	T. Stano