



COMUNE DI SCANDICCI

RIORGANIZZAZIONE DELLA VIABILITA' PUBBLICA TRA VIA VITTORIO MASIANI E VIA DEL CHESE IN COMUNE DI SCANDICCI

OPERE DI URBANIZZAZIONE RELATIVE ALLA RIQUALIFICAZIONE DEL COMPARTO RQ08e SAN COLOMBANO/VIA DEL CHESE

PROGETTO DI FATTIBILITÀ TECNICO ECONOMICA

PROGETTO: L1001	C - STATO DI PROGETTO
ELABORATO: C.02.05	VIABILITÀ PUBBLICA LIBRETTO SEZIONI
SCALA: 1:100	

PROPONENTE:

PRATELLI S.R.L.

Via XXV Aprile, n.12
Arezzo (AR) 52100
pec: fpratellisrl@legalmail.it

PROGETTISTA:

Ing. Tiziano Staiano



Via Aretina 167/B - 50136 Firenze
Tel 055 6587050 - P.IVA 05142000487
e-mail: info@studiohydrogeo.it - pec: info@pec.hydrogeoingegneria.com



IMPIANTI ELETTRICI:

Per. Ind. Gabriele Giuliani



Via Aretina 167/B - 50136 Firenze
Tel 055 6120270 - P.IVA 05374670486
e-mail: info@studioesciullesi.it - pec: studioesciullesi@pec.it

ASPETTI ARCHEOLOGICI:

Dott. Lorenzo Marasco

Archeologo I Fascia
Elenco Nazionale Operatori dei Beni Culturali n. 5605
Abitato indagini Archeologia Preventiva

Via di San Benedetto 23 - 53100 Siena
Tel 331 6458378 - P.IVA 01528620527
e-mail: lorenzo.marasco@gmail.com

GEOLOGIA E GEOTECNICA:

Dott. Roberto Checucci

STUDIO DI GEOLOGIA




Via Francesco Berni 13
50124 Firenze
Tel: 328 1340927
e-mail: cherob59@gmail.com

REV.	DATA EMISSIONE	REDATTO	VERIFICATO	APPROVATO
00	Giugno 2025	T.Staiano	T.Staiano	T.Staiano
01	Marzo 2026	T.Staiano	T.Staiano	T.Staiano


VIA DEL CHESE

VC - 1
Scala: 1:100
Q.Rif: 30.00

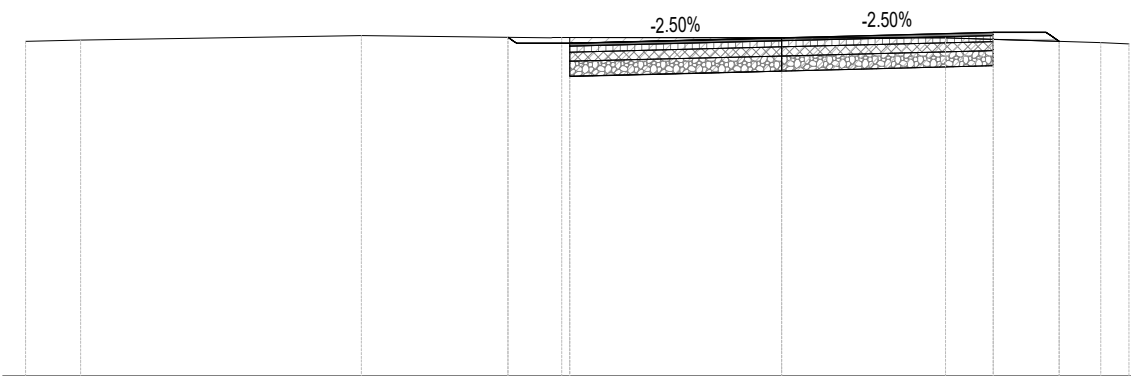


PROGRESSIVE TERRENO	-10.00	-9.27	-5.56	-2.91	0.00	2.17	4.22	4.59
QUOTE TERRENO	34.43	34.45	34.51	34.48	34.48	34.48	34.42	34.40
PROGRESSIVE PROGETTO				-3.62	-3.50	-2.80	-0.92	0.00
QUOTE PROGETTO				34.49	34.41	34.41	34.46	34.48
DISTANZE PARZIALI		0.46	1.89	0.92	0.88	1.92	0.47	

VC - 2
Scala: 1:100
Q.Rif: 30.00

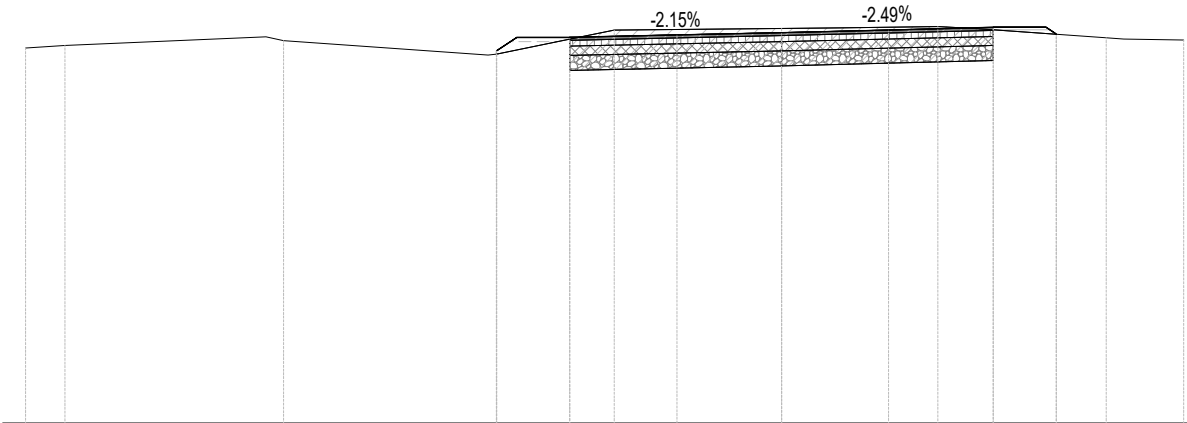


PROGRESSIVE TERRENO	-10.00	-9.48	-6.59	-3.76	-2.21	0.00	0.79	2.07	4.29	5.32
QUOTE TERRENO	34.97	35.00	35.07	34.89	35.21	35.23	35.23	35.25	35.11	35.08
PROGRESSIVE PROGETTO				-3.77	-3.50	-2.80	-1.38	1.42	2.80	3.50
QUOTE PROGETTO				34.93	35.11	35.11	35.14	35.17	35.21	35.24
DISTANZE PARZIALI				0.26	0.61	1.42	1.38	1.42	1.38	0.61

VC - 3
Scala: 1:100
Q.Rif: 30.00

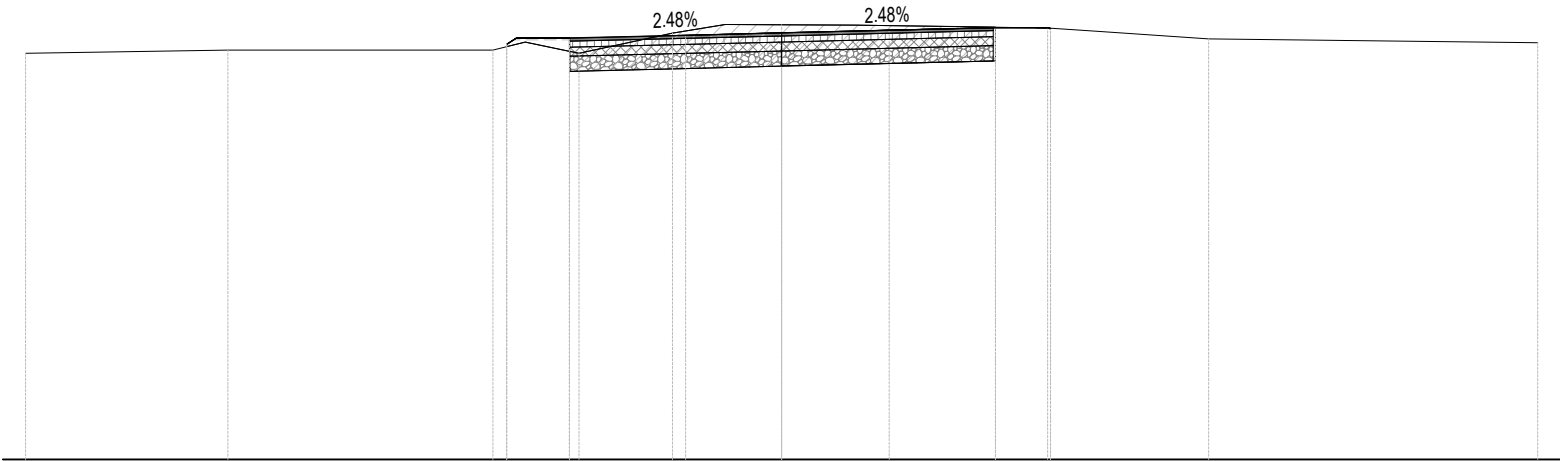


PROGRESSIVE TERRENO	-10.00	-7.32	-3.39	-2.68	-1.44	-0.74	0.00	0.97	3.52	4.16	5.65	10.00
QUOTE TERRENO	35.38	35.42	35.52	35.37	35.64	35.76	35.75	35.75	35.71	35.67	35.56	35.51
PROGRESSIVE PROGETTO			-3.63	-3.50	-2.80	-1.27	0.00	1.43	2.83	3.53	3.56	
QUOTE PROGETTO			35.49	35.58	35.58	35.61	35.64	35.68	35.71	35.71	35.70	
DISTANZE PARZIALI		0.52		1.53		1.27		1.43		0.51		

VC - 4
Scala: 1:100
Q.Rif: 30.00

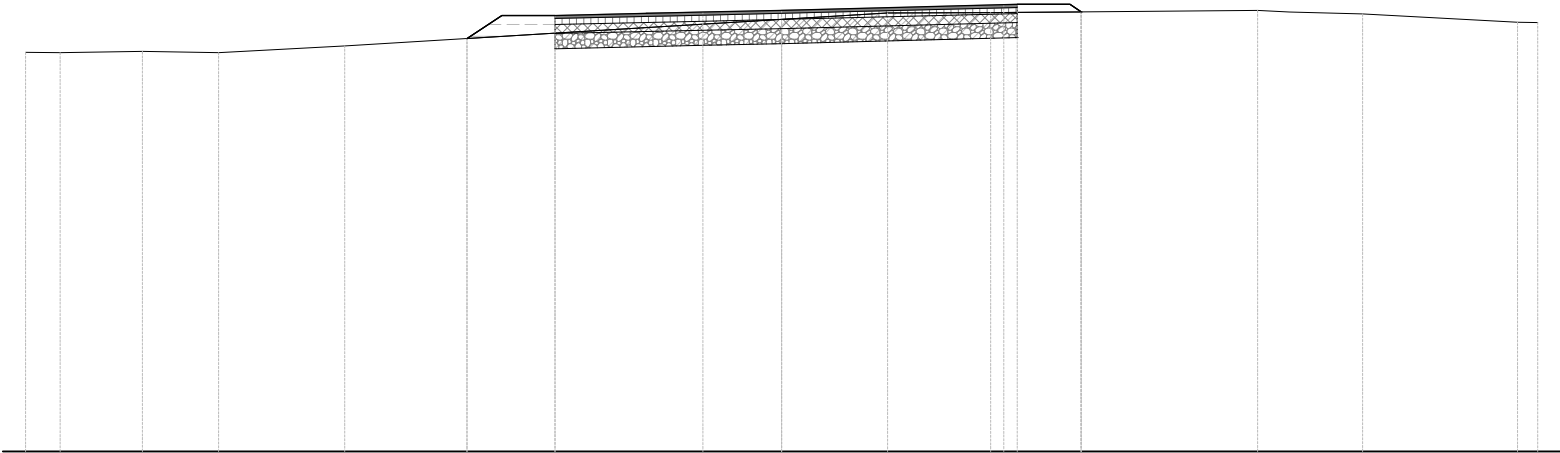

PROGRESSIVE TERRENO	-10.00	-9.54	-8.45	-7.45	-5.78		0.00	1.40	2.77		6.30	7.68	9.73	10.00
QUOTE TERRENO	35.28	35.27	35.29	35.28	35.36		35.72	35.80	35.81		35.84	35.79	35.68	35.68
PROGRESSIVE PROGETTO						-4.16	-3.97	-3.70	-3.00		-1.04			
QUOTE PROGETTO						35.46	35.59	35.77	35.77		35.81	35.84	35.91	35.92
DISTANZE PARZIALI						0.27	0.50		1.96	1.04	2.94	0.69		


VC - 5
Scala: 1:100
Q.Rif: 30.00

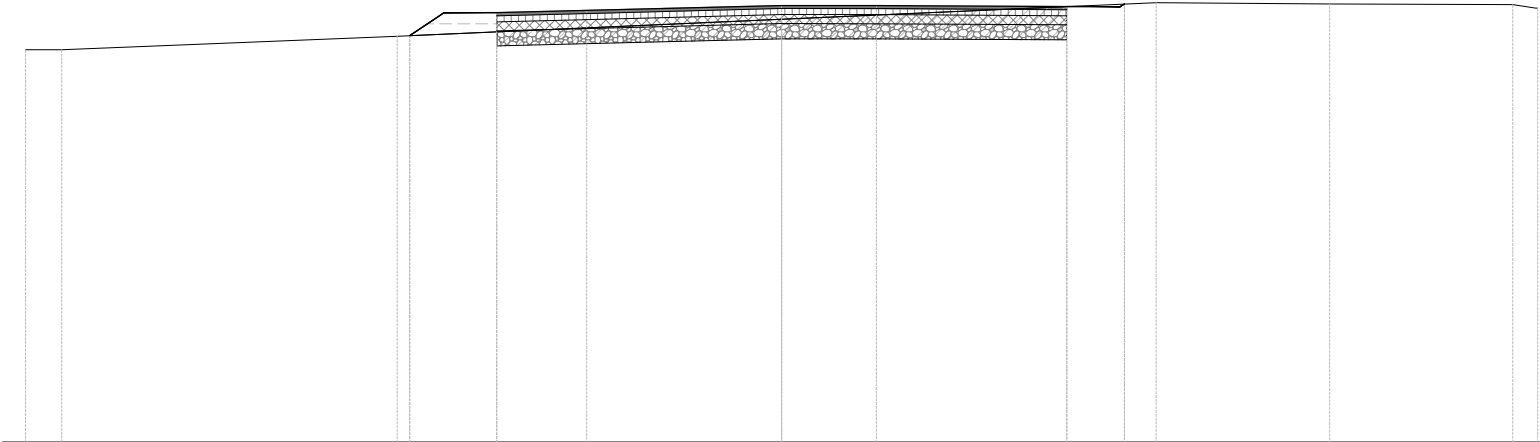

PROGRESSIVE TERRENO	-10.00	-9.52	-5.08	0.00	4.95	7.25	9.67	10.00							
QUOTE TERRENO	35.20	35.20	35.37	35.60	35.82	35.80	35.79	35.75							
PROGRESSIVE PROGETTO			-4.92	-4.47	-3.77	-2.58	0.00	1.26	3.77	4.06	4.48	4.54			
QUOTE PROGETTO			35.38	35.69	35.69	35.72	35.78	35.78	35.77	35.77	35.76	35.80			
DISTANZE PARZIALI			0.38	0.57	1.19	2.57	1.26	2.52	0.29	0.42					


VIA MASIANI - BRACCIO 1

VM1 - 1
Scala: 1:100
Q.Rif: 30.00

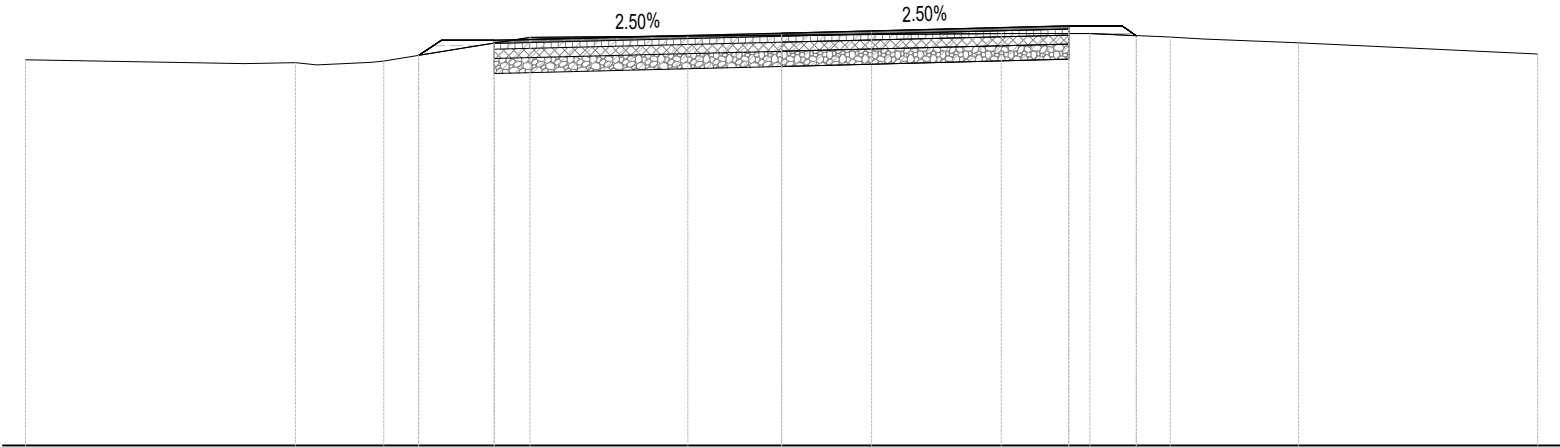


PROGRESSIVE TERRENO	-10.00	-7.11	-6.15	-5.26	-3.99	-3.32	0.00	2.90	4.08	5.14	6.84	10.00	
QUOTE TERRENO	35.10	35.05	35.03	35.09	35.29	35.40	35.43	35.45	35.45	35.40	35.33	35.18	
PROGRESSIVE PROGETTO				-4.80	-4.69	-4.26	-3.80	-1.24		1.19	3.80	4.50	4.69
QUOTE PROGETTO				35.16	35.23	35.36	35.36	35.43	35.46	35.49	35.55	35.55	35.42
DISTANZE PARZIALI					0.46	2.56	1.24	1.19	2.61		0.47		

VM1 - 2
Scala: 1:100
Q.Rif: 30.00

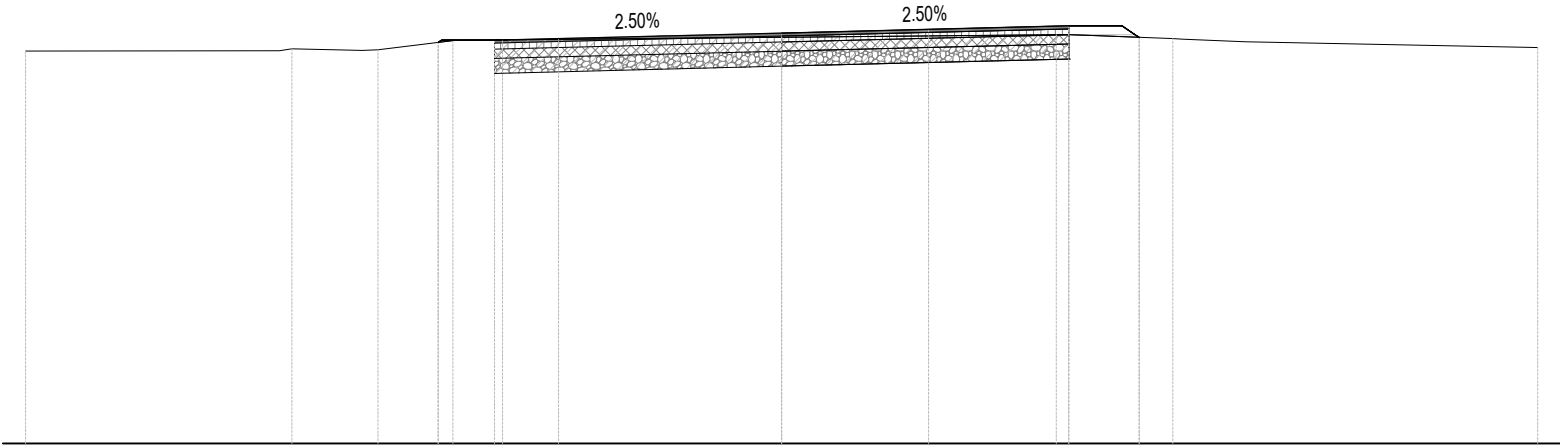


PROGRESSIVE TERRENO	-10.00	-6.48	-5.34	-4.30	-3.69	0.00	3.63	4.18	5.17	6.14	10.00			
QUOTE TERRENO	35.19	35.22	35.21	35.34	35.34	35.37	35.41	35.40	35.36	35.32	35.24			
PROGRESSIVE PROGETTO				-4.54	-4.35	-3.80	-2.95	0.00	1.94	3.80	4.38	4.69	4.73	
QUOTE PROGETTO				35.31	35.34	35.34	35.36	35.43	35.48	35.53	35.53	35.40	35.37	
DISTANZE PARZIALI				0.55	0.85	2.95	1.94	1.86	0.58					

VM1 - 3
Scala: 1:100
Q.Rif: 30.00

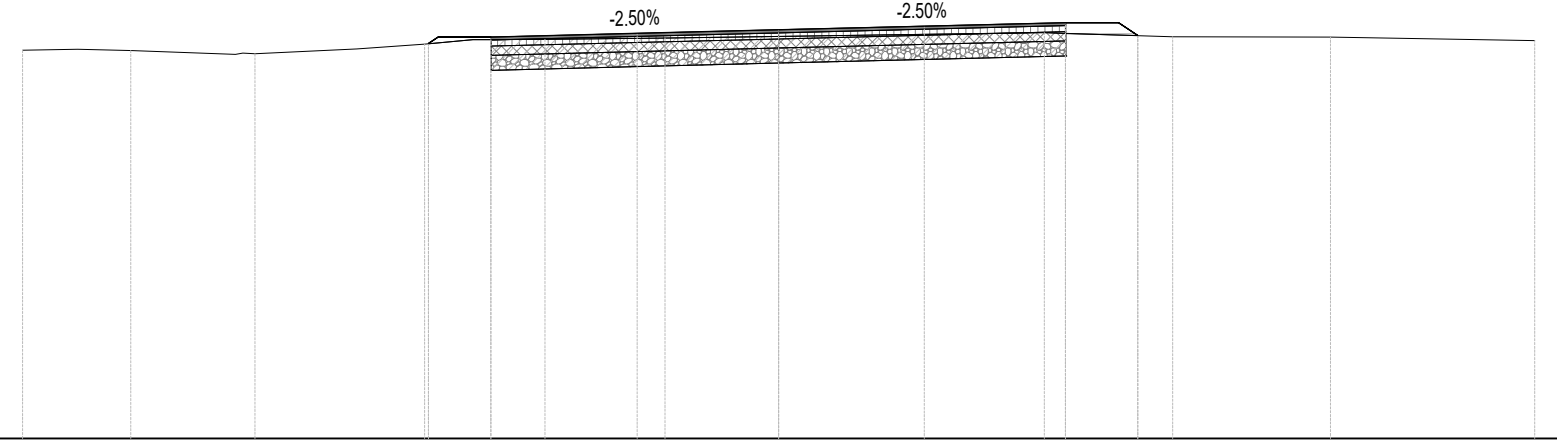


PROGRESSIVE TERRENO	-10.00	-9.27	-8.57	-6.92	-5.58	-4.68	-3.82	-3.09	-1.50	0.00	3.51	4.26	5.21	7.30	10.00
QUOTE TERRENO	35.14	35.15	35.13	35.09	35.15	35.22	35.28	35.28	35.30	35.32	35.37	35.34	35.32	35.31	35.26
PROGRESSIVE PROGETTO						-4.63	-4.29	-3.80	-1.87	0.00	1.93	3.80	4.29	4.57	
QUOTE PROGETTO						35.23	35.31	35.31	35.36	35.41	35.45	35.50	35.50	35.45	35.33
DISTANZE PARZIALI						0.49	1.93	1.87	1.93	1.87	0.49				

VM1 - 4
Scala: 1:100
Q.Rif: 30.00

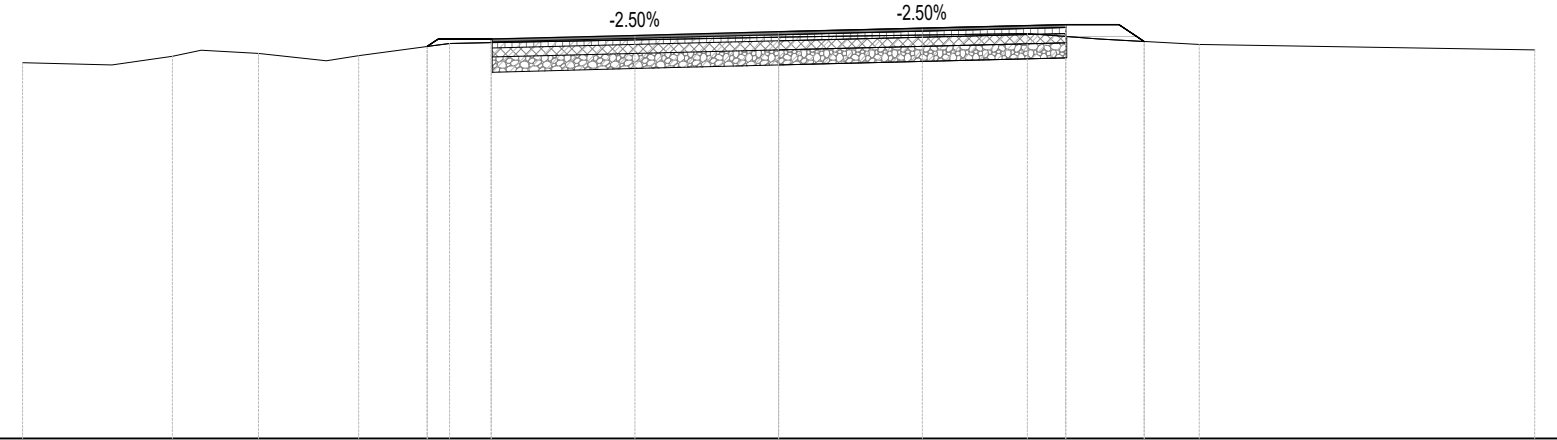


PROGRESSIVE TERRENO	-10.00	-8.82	-7.63	-6.88	-5.55	-4.35		0.00	0.60		3.29	4.24		5.56	10.00
QUOTE TERRENO	34.97	34.94	35.14	35.10	35.06	35.23		35.31	35.32		35.36	35.28		35.21	35.14
PROGRESSIVE PROGETTO						-4.65	-4.50	-3.80	-1.90	0.00	1.90	3.80	4.33	4.74	4.84
QUOTE PROGETTO						35.19	35.29	35.29	35.33	35.38	35.43	35.48	35.48	35.32	35.25
DISTANZE PARZIALI						0.57	1.90	1.90	1.90	1.90	1.90	0.53	0.24		

VM1 - 5
Scala: 1:100
Q.Rif: 30.00

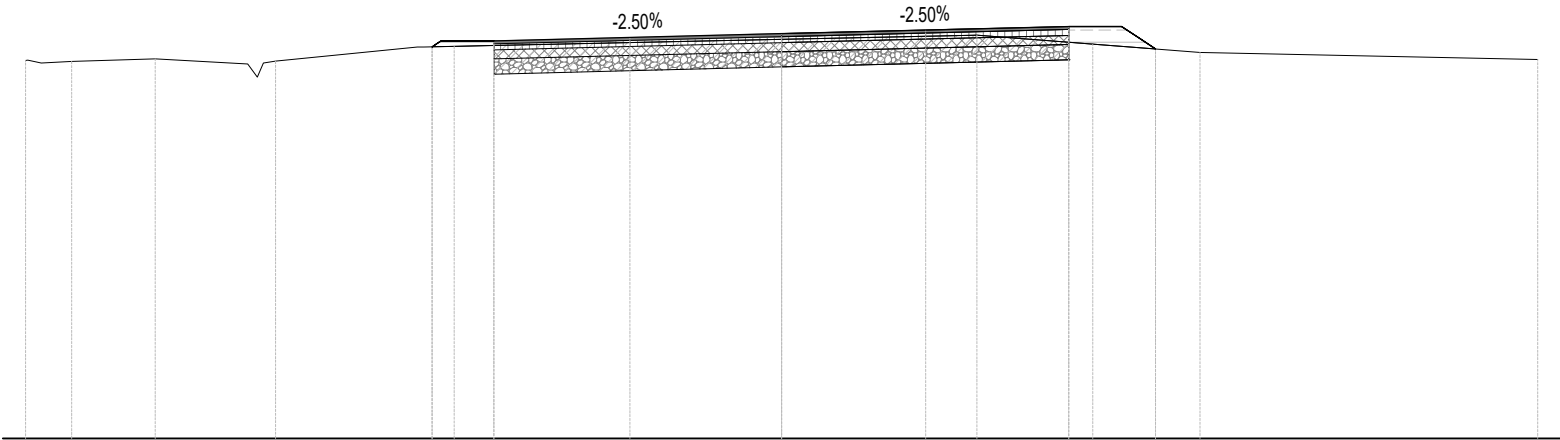

PROGRESSIVE TERRENO	-10.00	-9.97	-9.39	-8.28	-6.69	-4.33	0.00	2.59	4.11	5.53	10.00					
QUOTE TERRENO	35.00	35.01	34.99	35.02	34.99	35.19	35.28	35.34	35.22	35.11	35.01					
PROGRESSIVE PROGETTO						-4.62	-4.50	-4.17	-3.80	-2.01						
QUOTE PROGETTO						35.18	35.26	35.26	35.26	35.31	35.36	35.40	35.45	35.45	35.45	35.15
DISTANZE PARZIALI						0.33	0.37	1.80	2.00	1.91	1.89	0.37	0.33	0.23	0.22	


VM1 - 6
Scala: 1:100
Q.Rif: 30.00

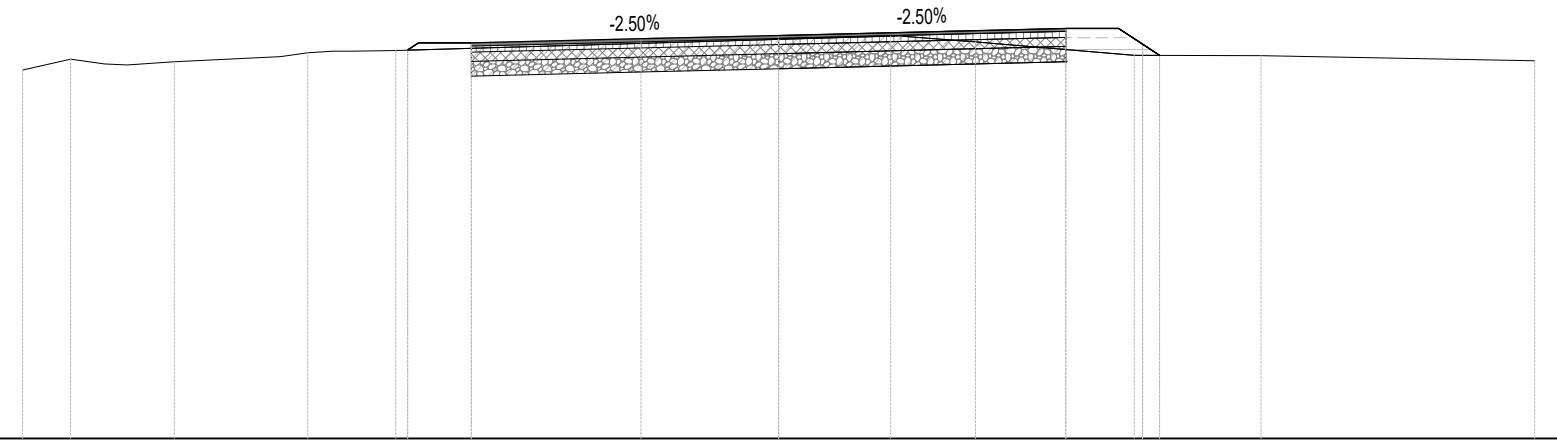

PROGRESSIVE TERRENO	-10.00	-9.36	-8.61	-7.99	-6.23	-5.64	-5.06	0.00	1.48	2.60	4.71	6.38	10.00
QUOTE TERRENO	34.88	35.02	34.94	34.98	35.10	35.12	35.13	35.28	35.32	35.25	35.07	35.07	35.00
PROGRESSIVE PROGETTO							-4.91						
QUOTE PROGETTO							35.14						
DISTANZE PARZIALI							0.59						
							2.24						
							1.82						
												</	


VIA MASIANI - BRACCIO 2

VM2 - 1
Scala: 1:100
Q.Rif: 30.00

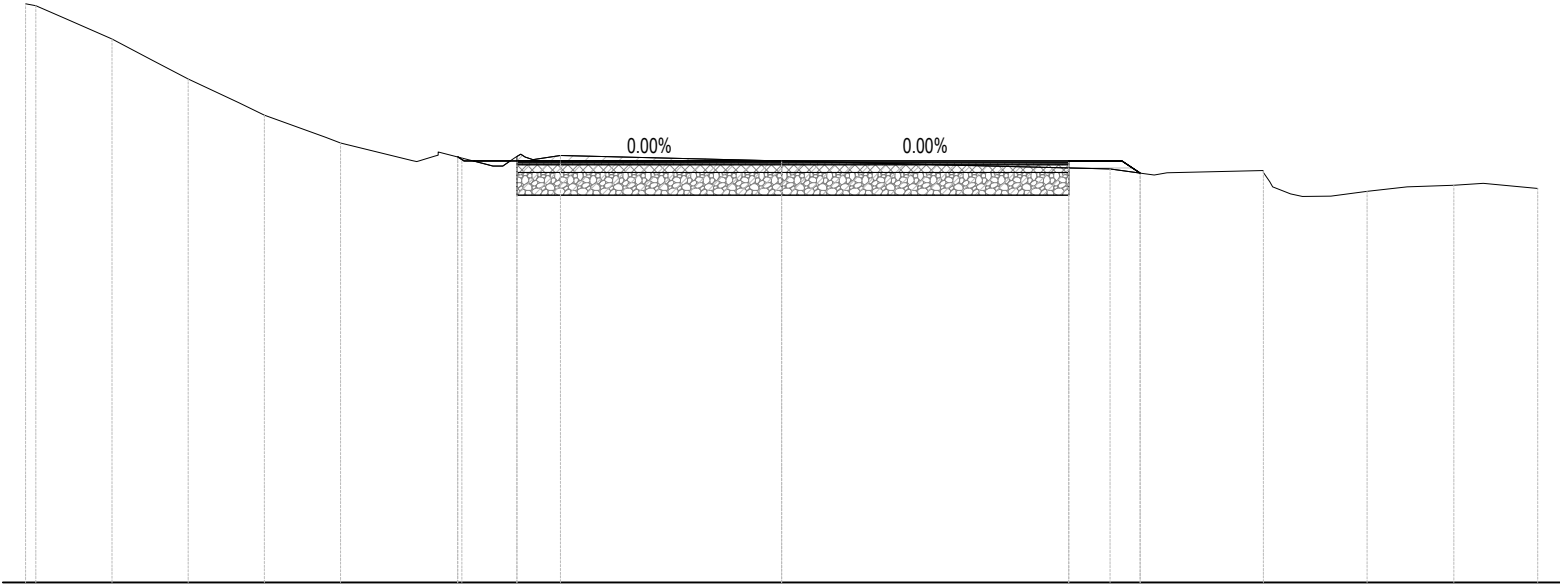


PROGRESSIVE TERRENO	-10.00	-9.47	-8.85	-7.85	-6.84	-5.83	-4.79	-4.23	-3.45	-2.93	0.00	4.35	4.93	6.37	6.89	7.74	8.27	8.89	10.00
QUOTE TERRENO	37.66	37.46	37.19	36.66	36.18	35.81	35.58	35.62	35.67	35.65	35.58	35.47	35.39	35.45	35.11	35.18	35.24	35.25	35.21
PROGRESSIVE PROGETTO							-4.28	-4.20	-3.50			3.80	4.50	4.74					
QUOTE PROGETTO							35.63	35.58	35.58	35.58	35.58	35.58	35.42	35.42					
DISTANZE PARZIALI							0.70		3.50		3.80	0.70	0.24						

VM2 - 2
Scala: 1:100
Q.Rif: 30.00

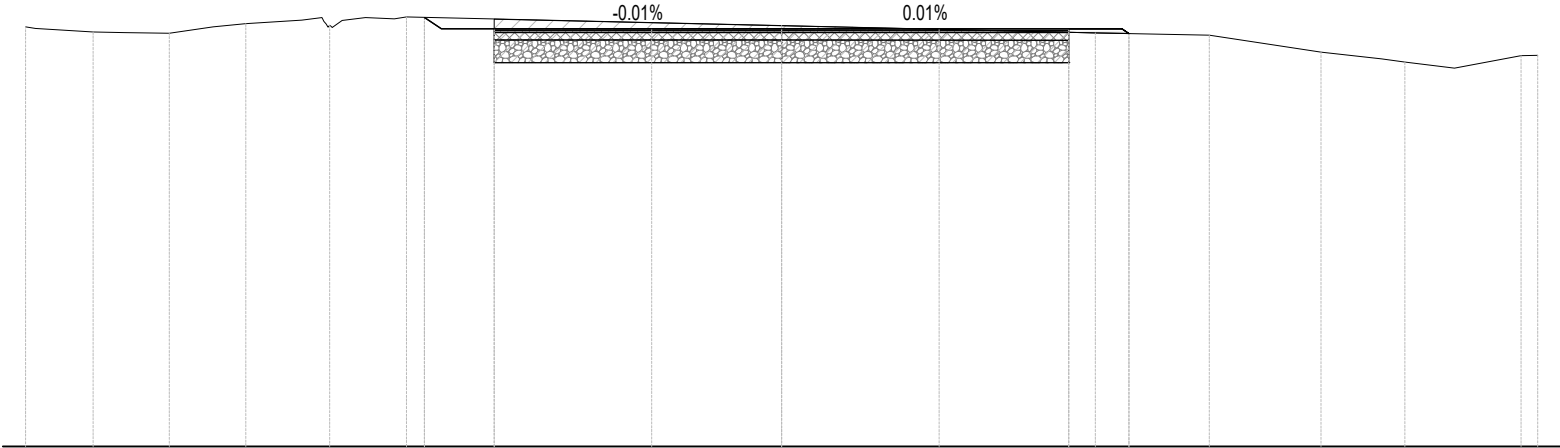


PROGRESSIVE TERRENO	-10.00	-9.87	-8.69	-8.10	-7.09	-6.02	-5.50	-4.96		0.00			4.15	5.66	7.13	7.94	8.90	9.78	10.00
QUOTE TERRENO	35.55	35.53	35.47	35.47	35.60	35.59	35.67	35.68		35.57			35.47	35.44	35.22	35.13	35.01	35.17	35.18
PROGRESSIVE PROGETTO								-4.72	-4.47	-3.80	-1.72	0.00	2.08	2.81	3.80	4.50	4.59		
QUOTE PROGETTO								35.68	35.53	35.53	35.53	35.53	35.53	35.53	35.53	35.53	35.46		
DISTANZE PARZIALI								0.21	0.67	2.08	1.72	2.08	0.72	0.99	0.62				

VM2 - 3
Scala: 1:100
Q.Rif: 30.00

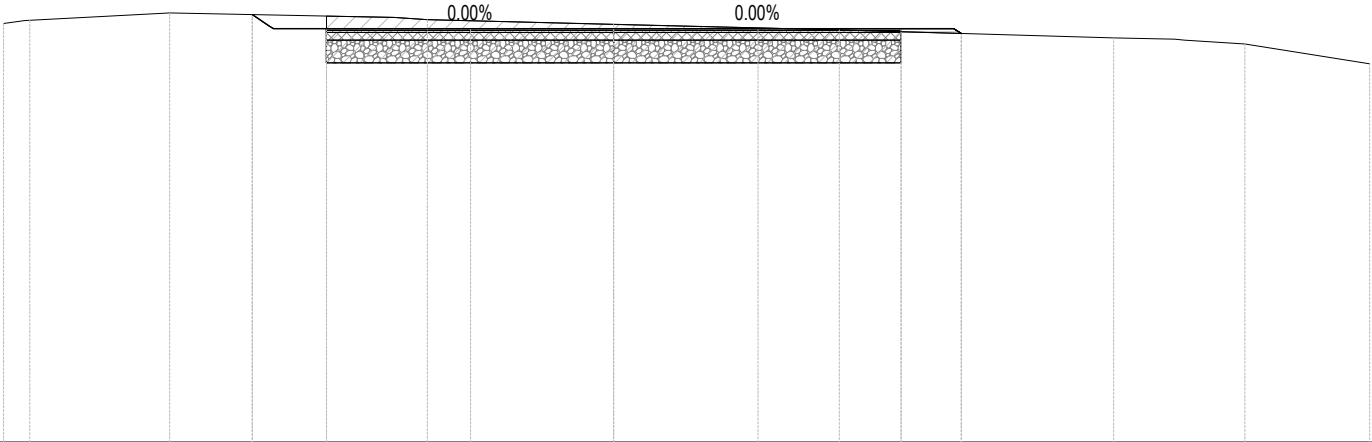


PROGRESSIVE TERRENO				-8.07	
---------------------	--	--	--	-------	--	--	

VM2 - 4
Scala: 1:100
Q.Rif: 30.00

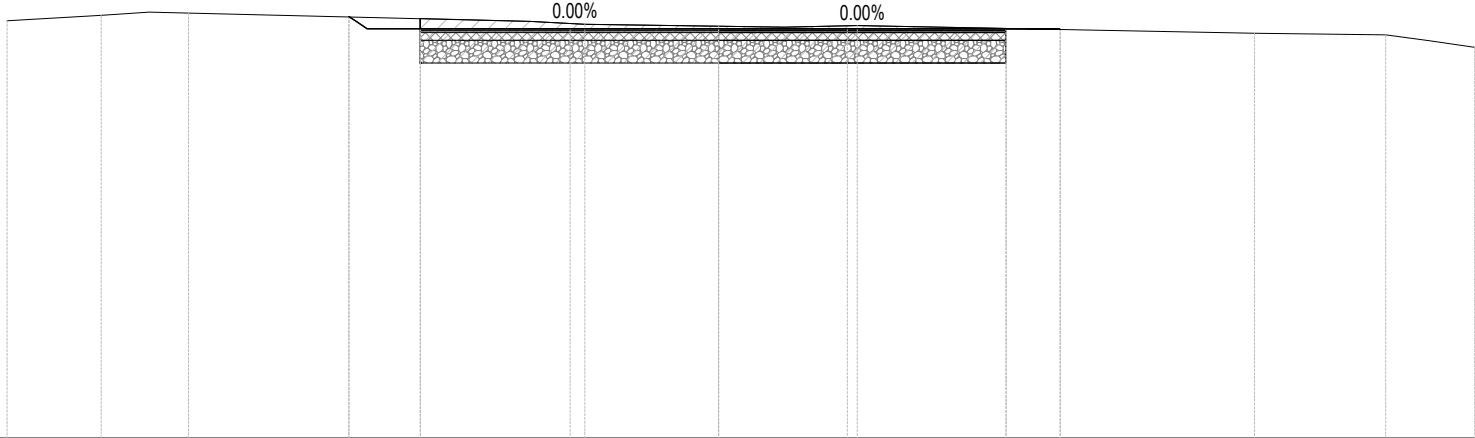


PROGRESSIVE TERRENO	-9.41	-8.17	-7.53	-7.01		-2.49	-1.77	0.00	0.87	1.83		7.09	8.82	9.39	10.00
QUOTE TERRENO	35.53	35.60	35.64	35.63		35.52	35.48	35.46	35.44	35.46		35.36	35.34	35.26	35.18
PROGRESSIVE PROGETTO					-4.89	-4.65	-4.39	-3.94							
QUOTE PROGETTO					35.58	35.42	35.42	35.42	35.42	35.42	35.42	35.41	35.42	35.42	35.41
DISTANZE PARZIALI					0.26	0.44	1.98	1.96	1.70	2.10	0.46				

VM2 - 5
Scala: 1:100
Q.Rif: 30.00

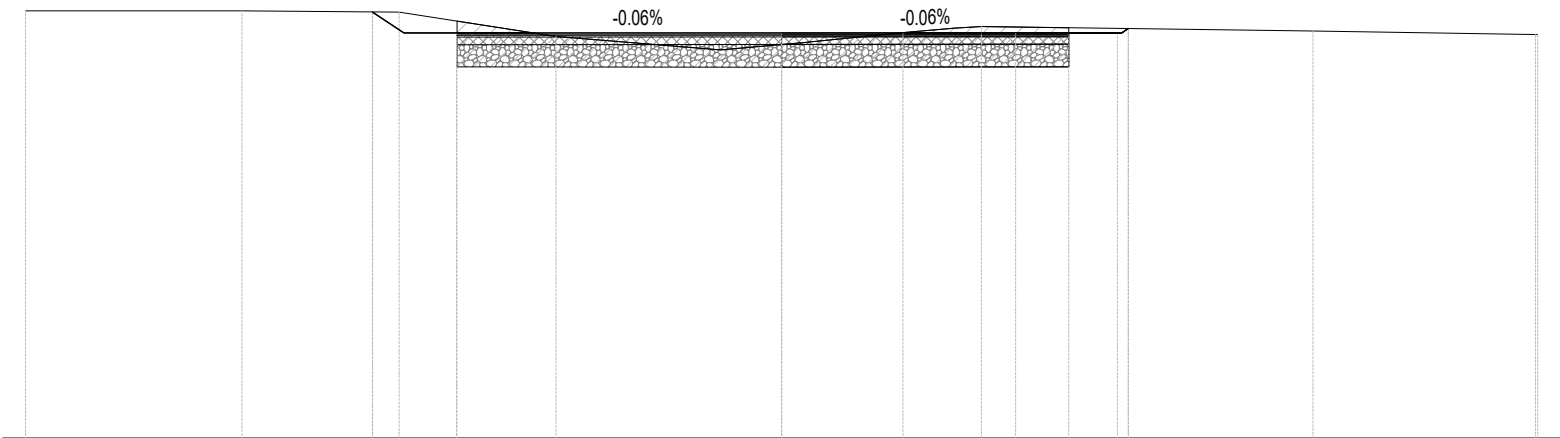

PROGRESSIVE TERRENO	-10.00	-7.14	-5.06	-2.98	-0.81	0.00	1.61	2.29		7.03	9.97	10.00
QUOTE TERRENO	35.66	35.66	35.64	35.32	35.14	35.21	35.37	35.43		35.39	35.34	35.34
PROGRESSIVE PROGETTO			-5.41 -5.00 -4.74 -4.29		-0.64		3.10 3.80 4.44 4.59					
QUOTE PROGETTO			35.64 35.37 35.37 35.37		35.36	35.36	35.37 35.37 35.37 35.42					
DISTANZE PARZIALI			0.25 0.26 0.44	3.66	0.64	3.10	0.70 0.64					

VM2 - 6
Scala: 1:100
Q.Rif: 30.00

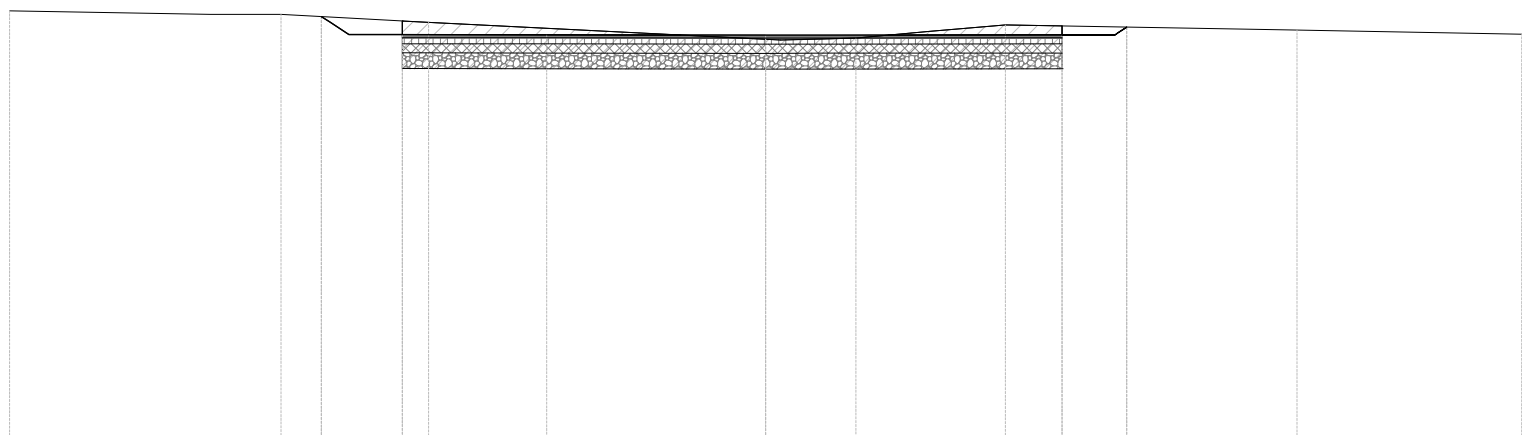[illegible]