


sezioni tipo | scala 1:10

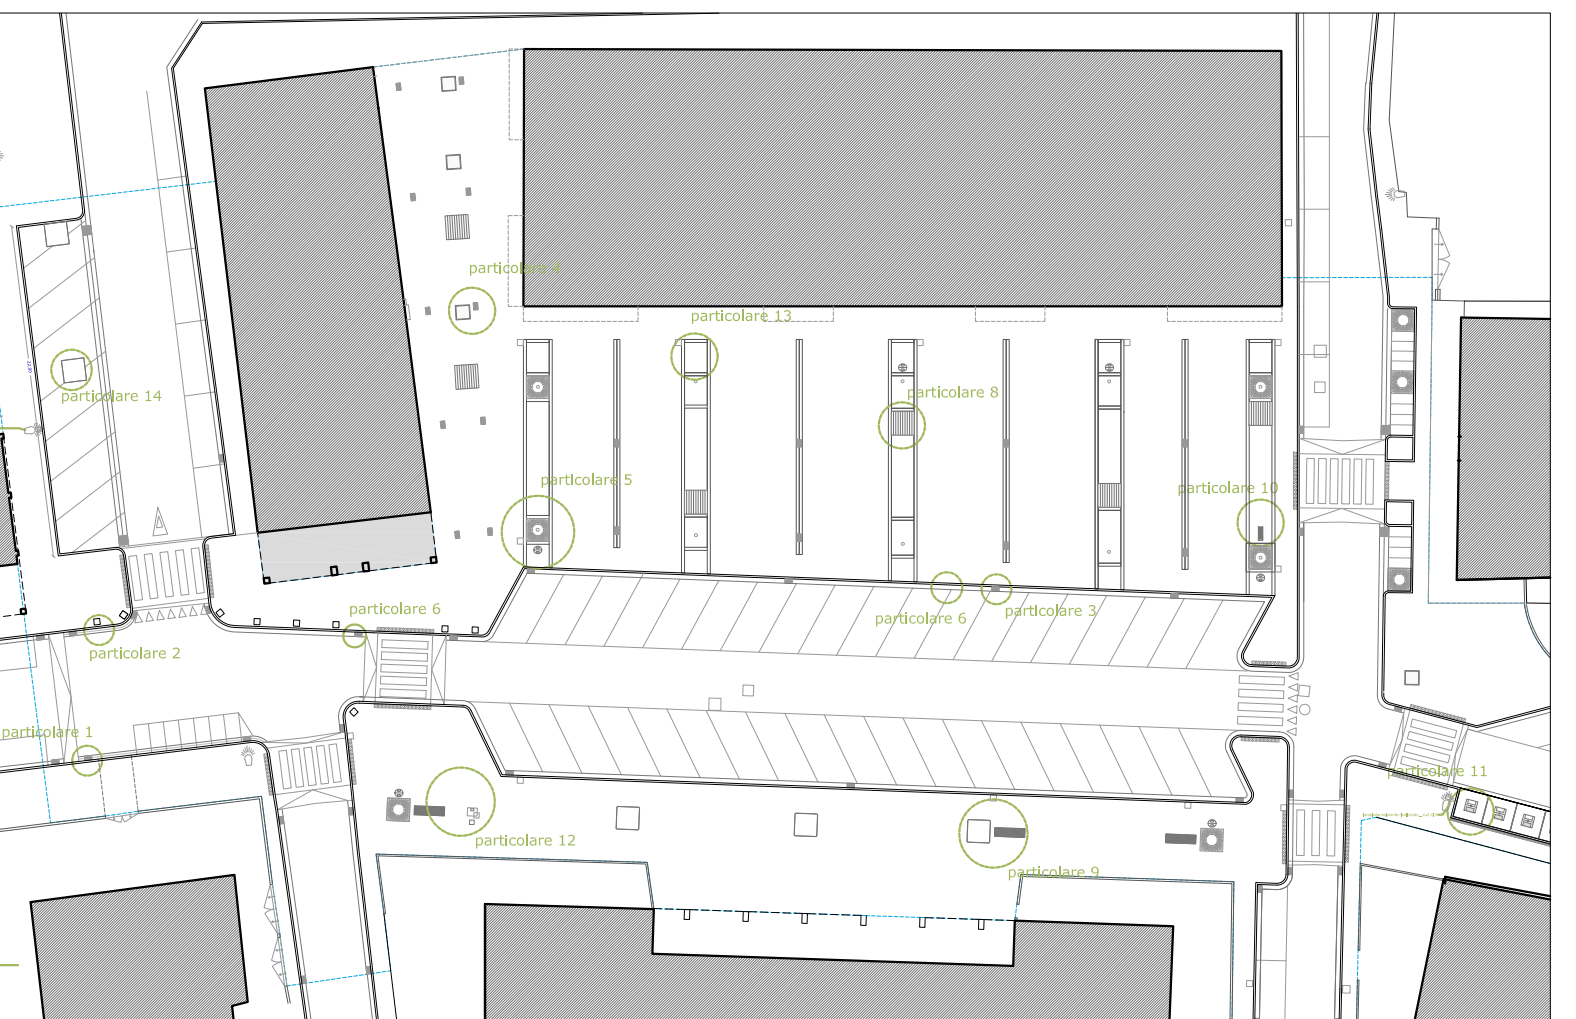

schema particolari | scala 1:500

**COMUNE DI SCANDICCI**  
Provincia di Firenze

Settore Parchi e Qualità della Vita Urbana

**Opere di nuova sistemazione**  
**Piazza Cannicci**

PROGETTO:  
**OPERE EDILI E STRADALI**

Approvato con:  
Delibera di Giunta n. del


**Progetto DEFINITIVO - ESECUTIVO**

Il Tecnico  
**Geom. Giuseppe Safina**  
Collaboratore  
**Arch. Eugenio Pandolfini**


Il Dirigente del Settore Parchi  
e Qualità della Vita Urbana  
**Arch. Andrea Martellacci**

SCANDICCI li, luglio 2010


tav. 14a - particolari pavimentazioni e arredi

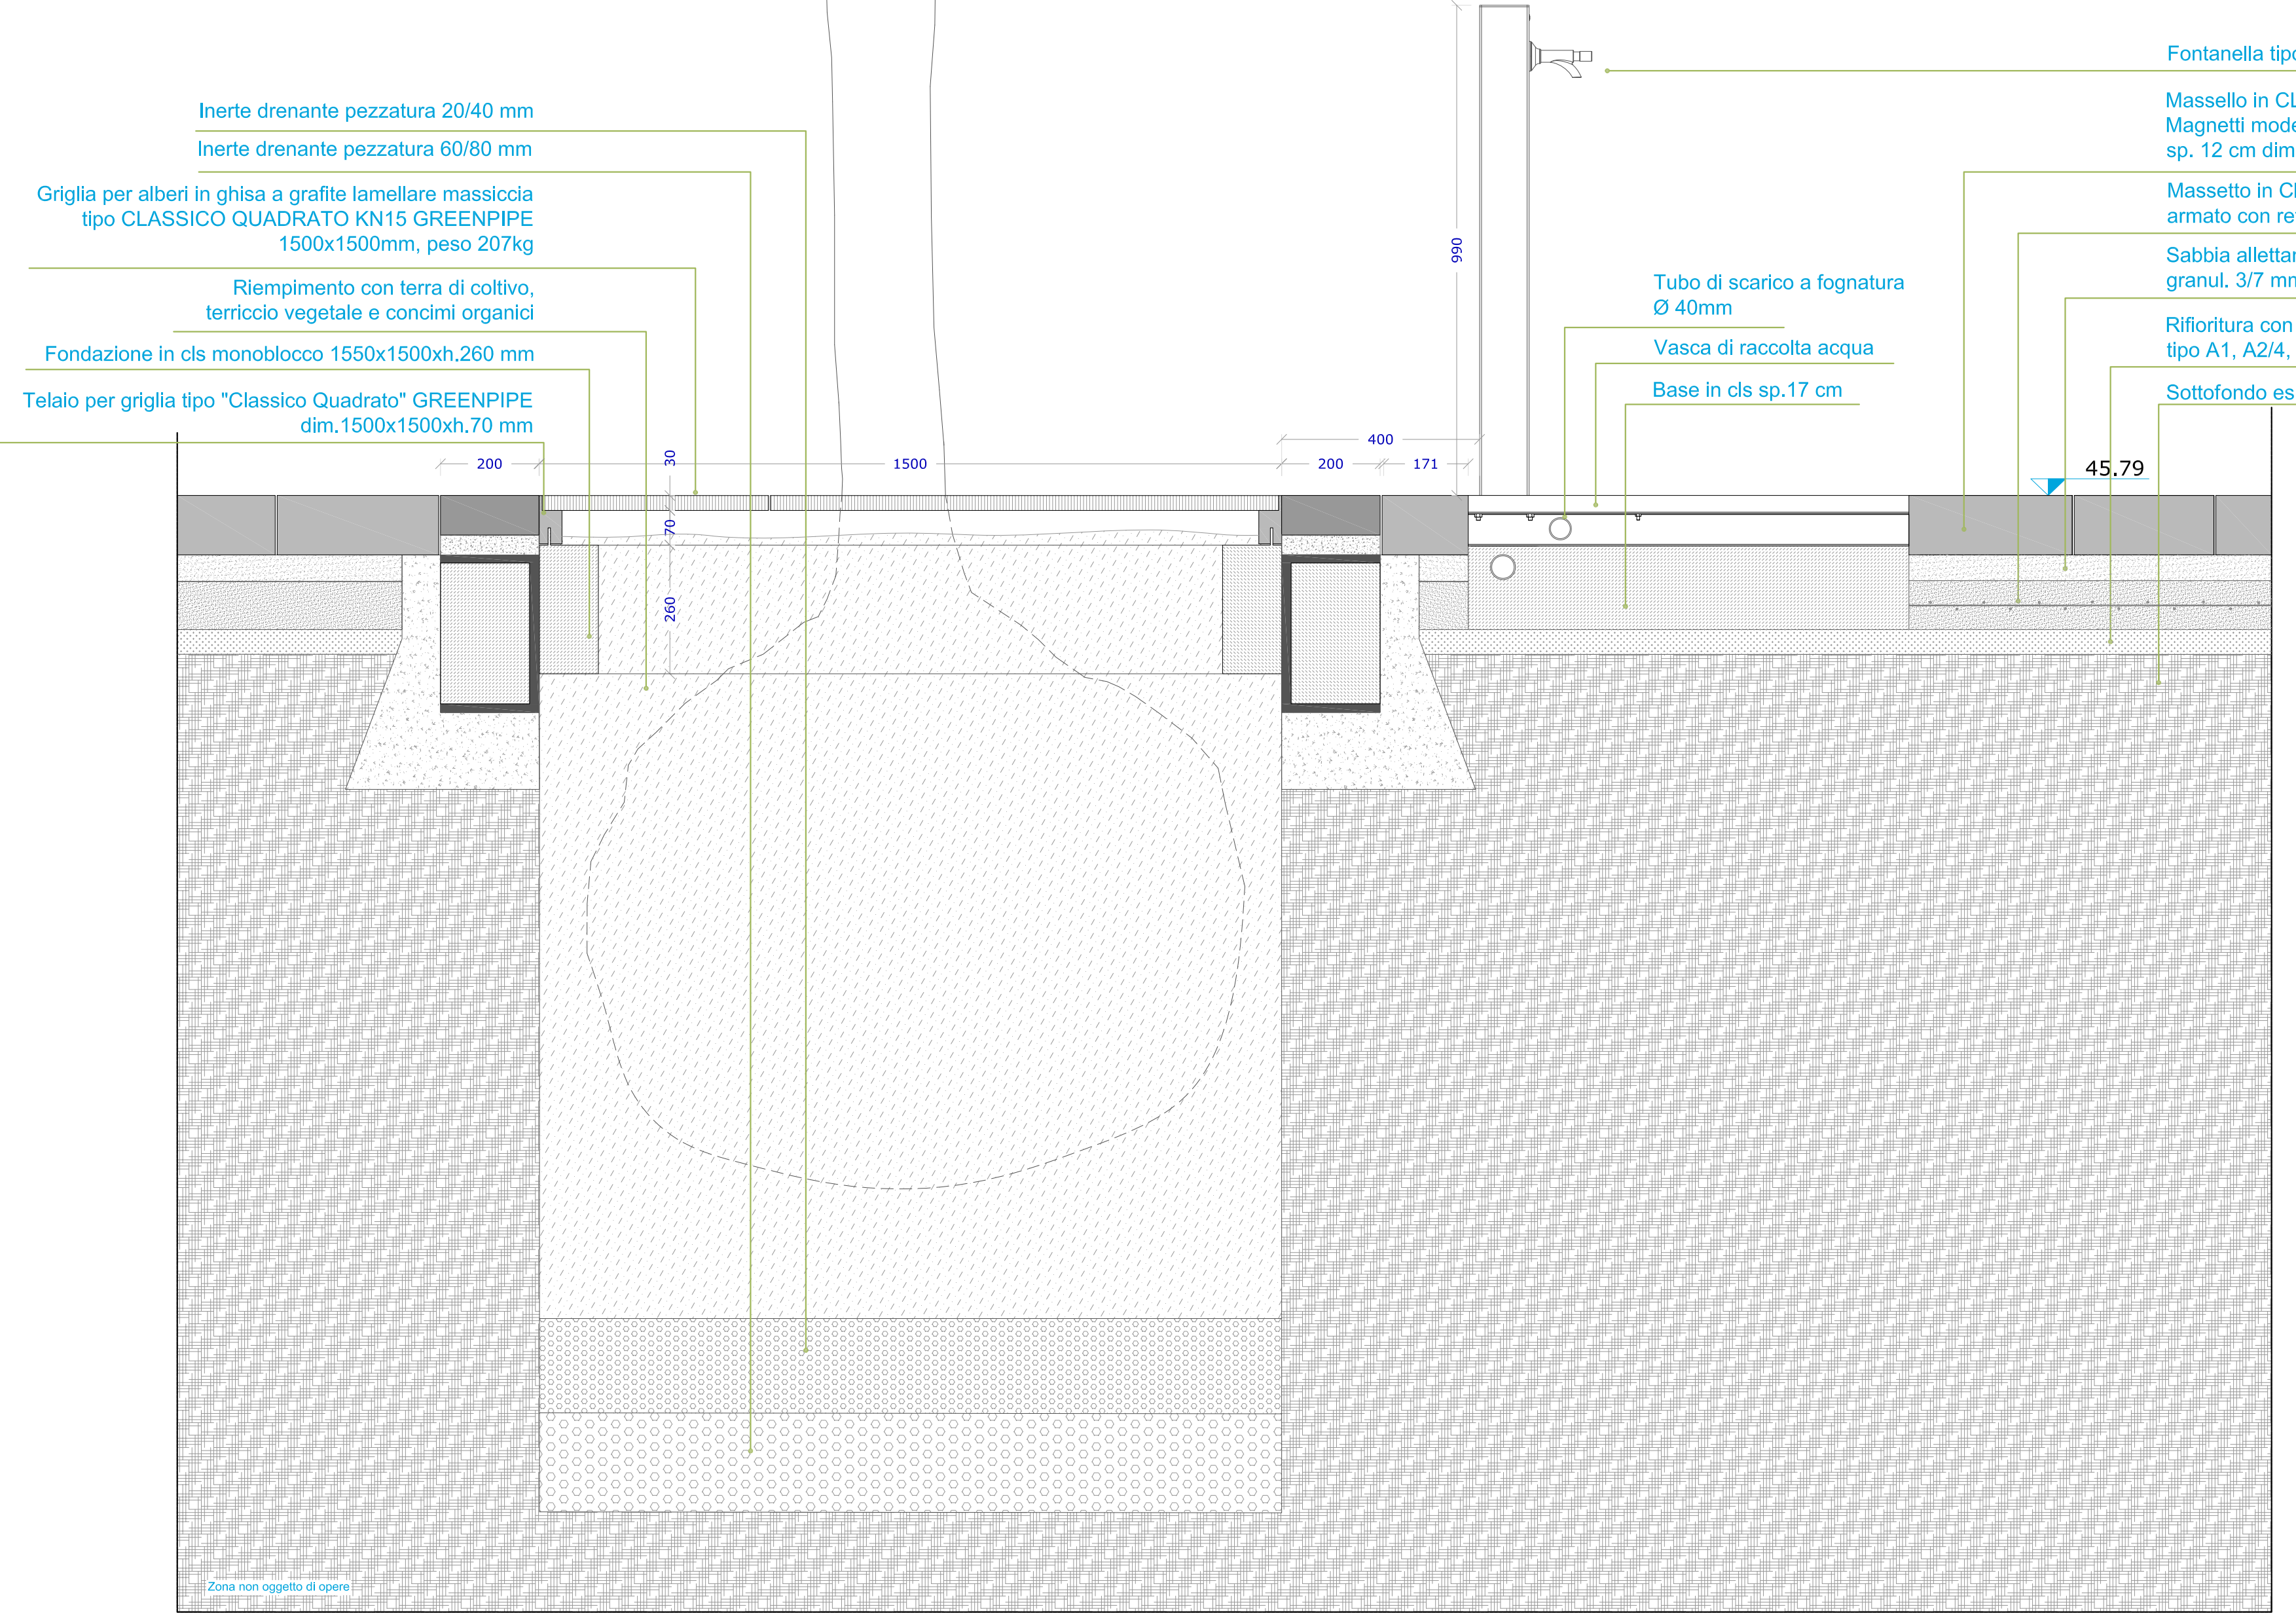

particolare 10 | scala 1:10

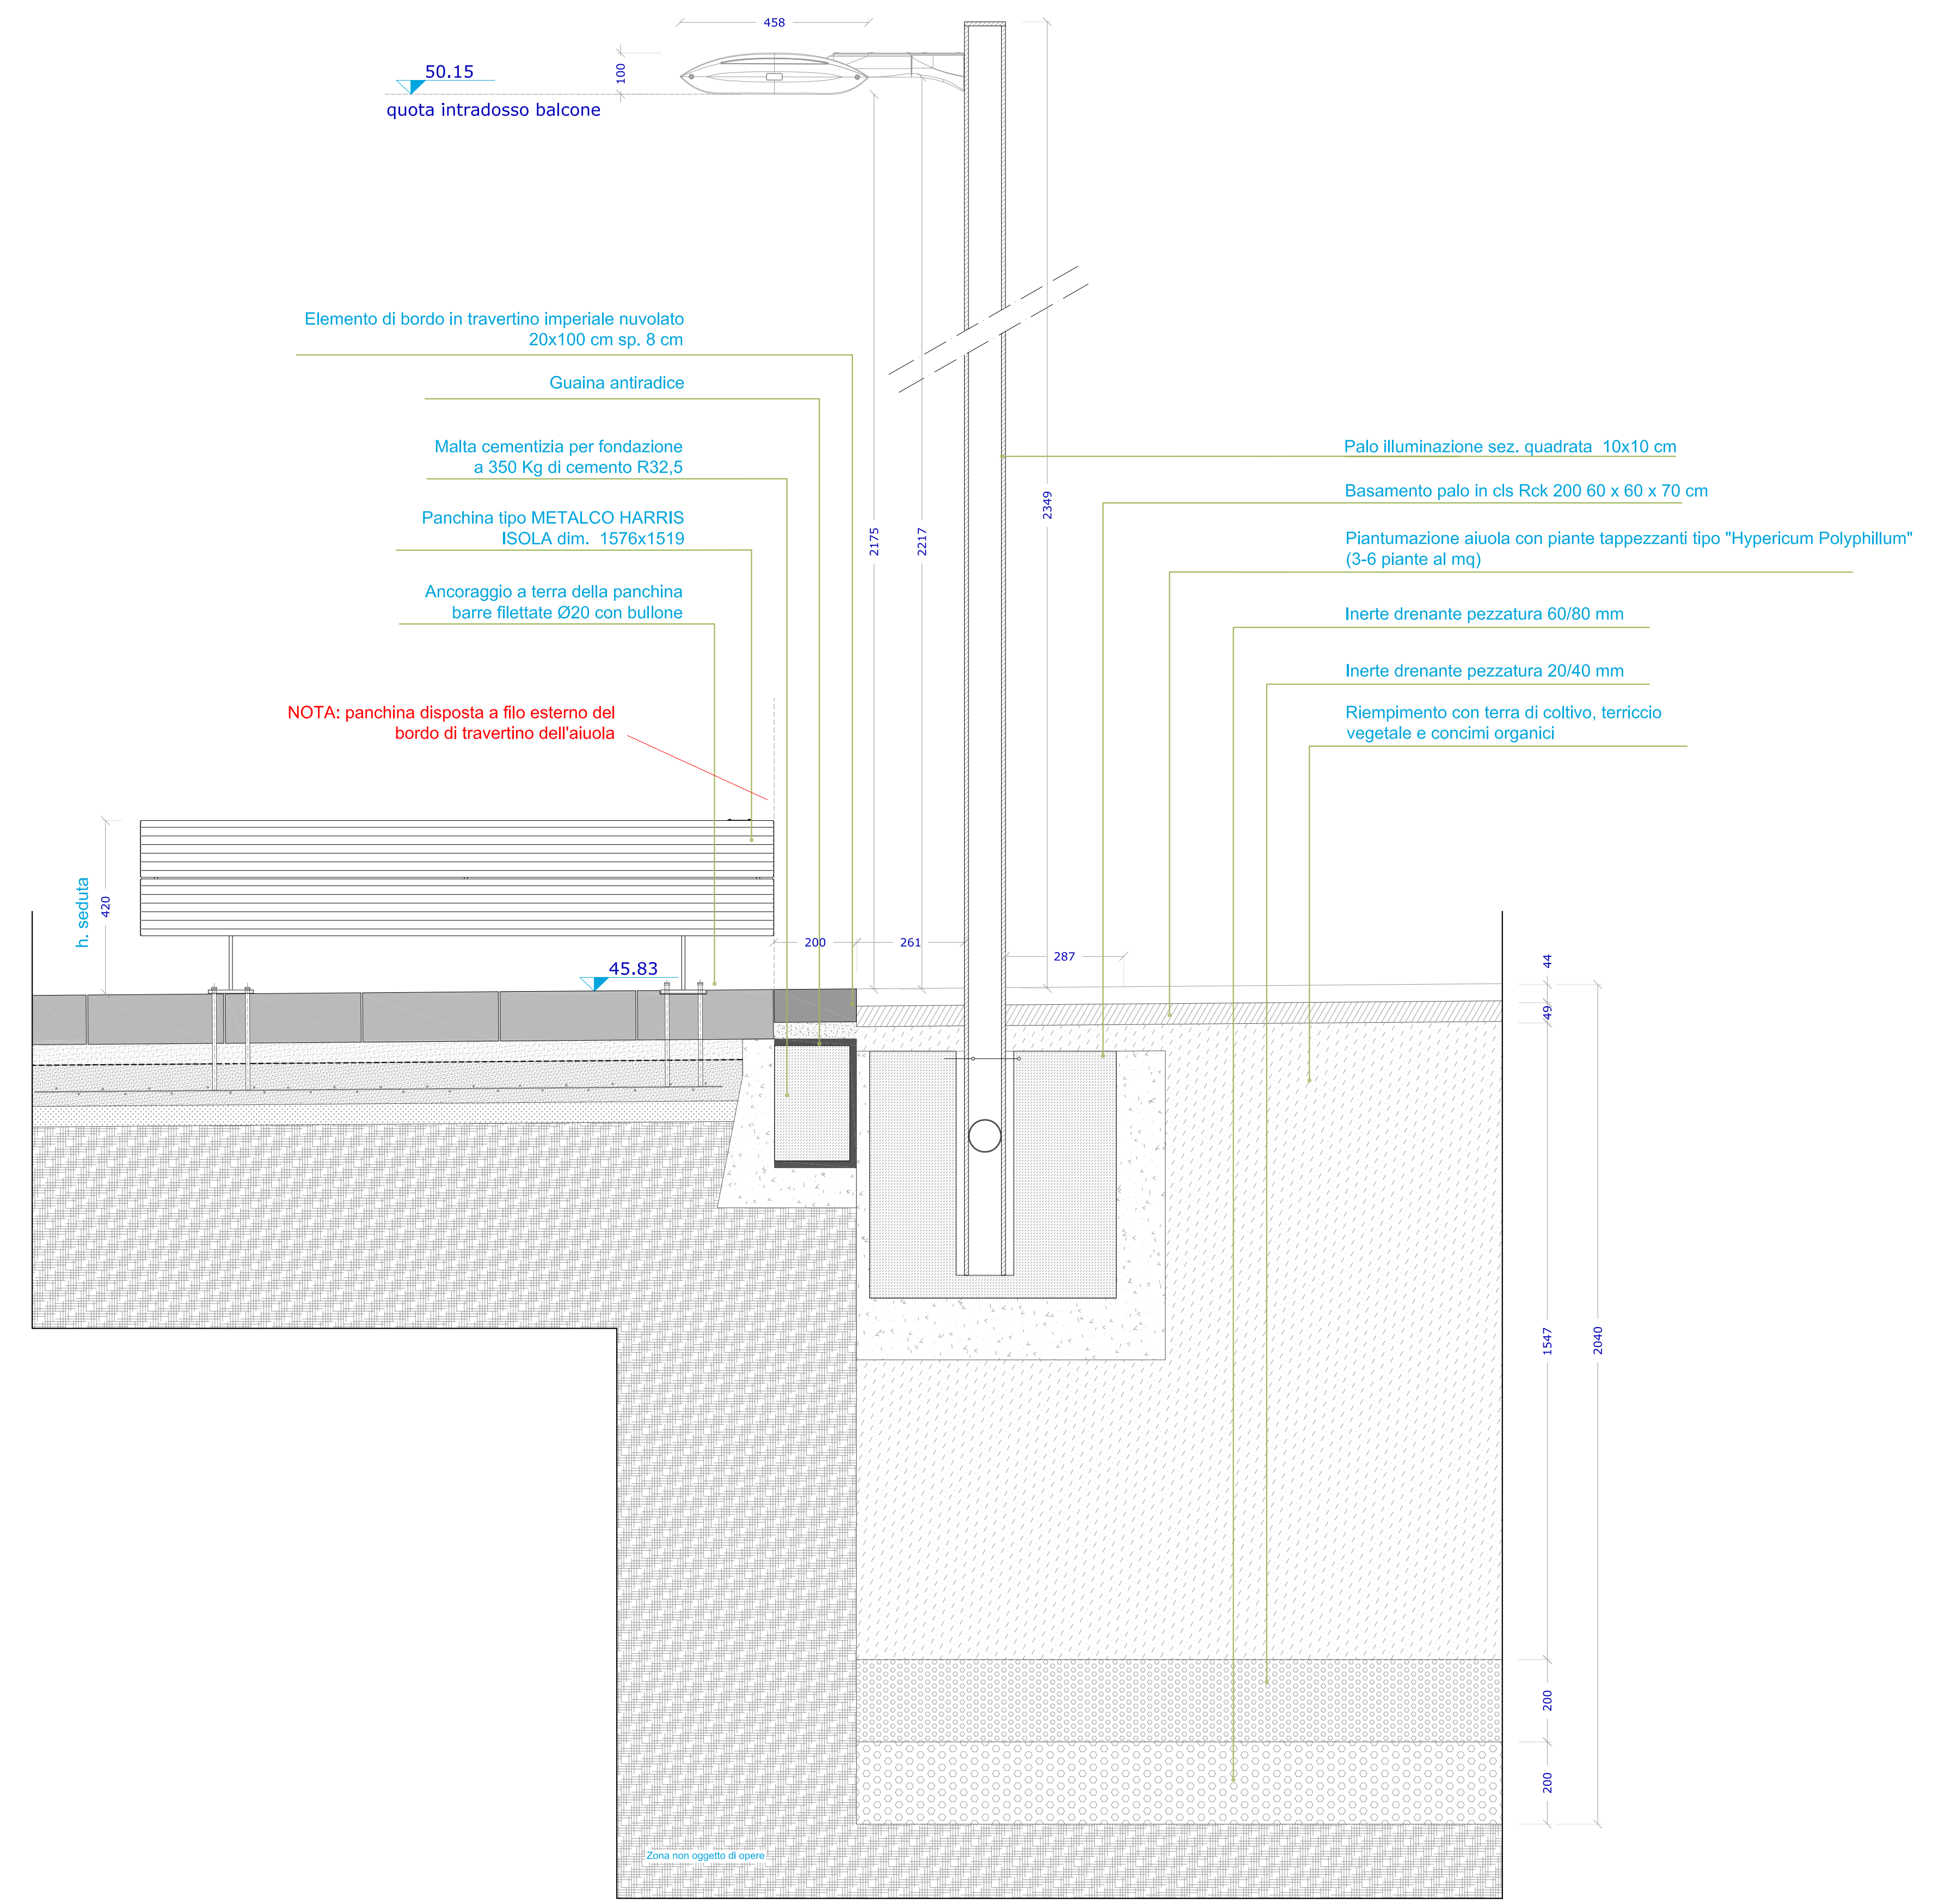

particolare 8 | scala 1:10

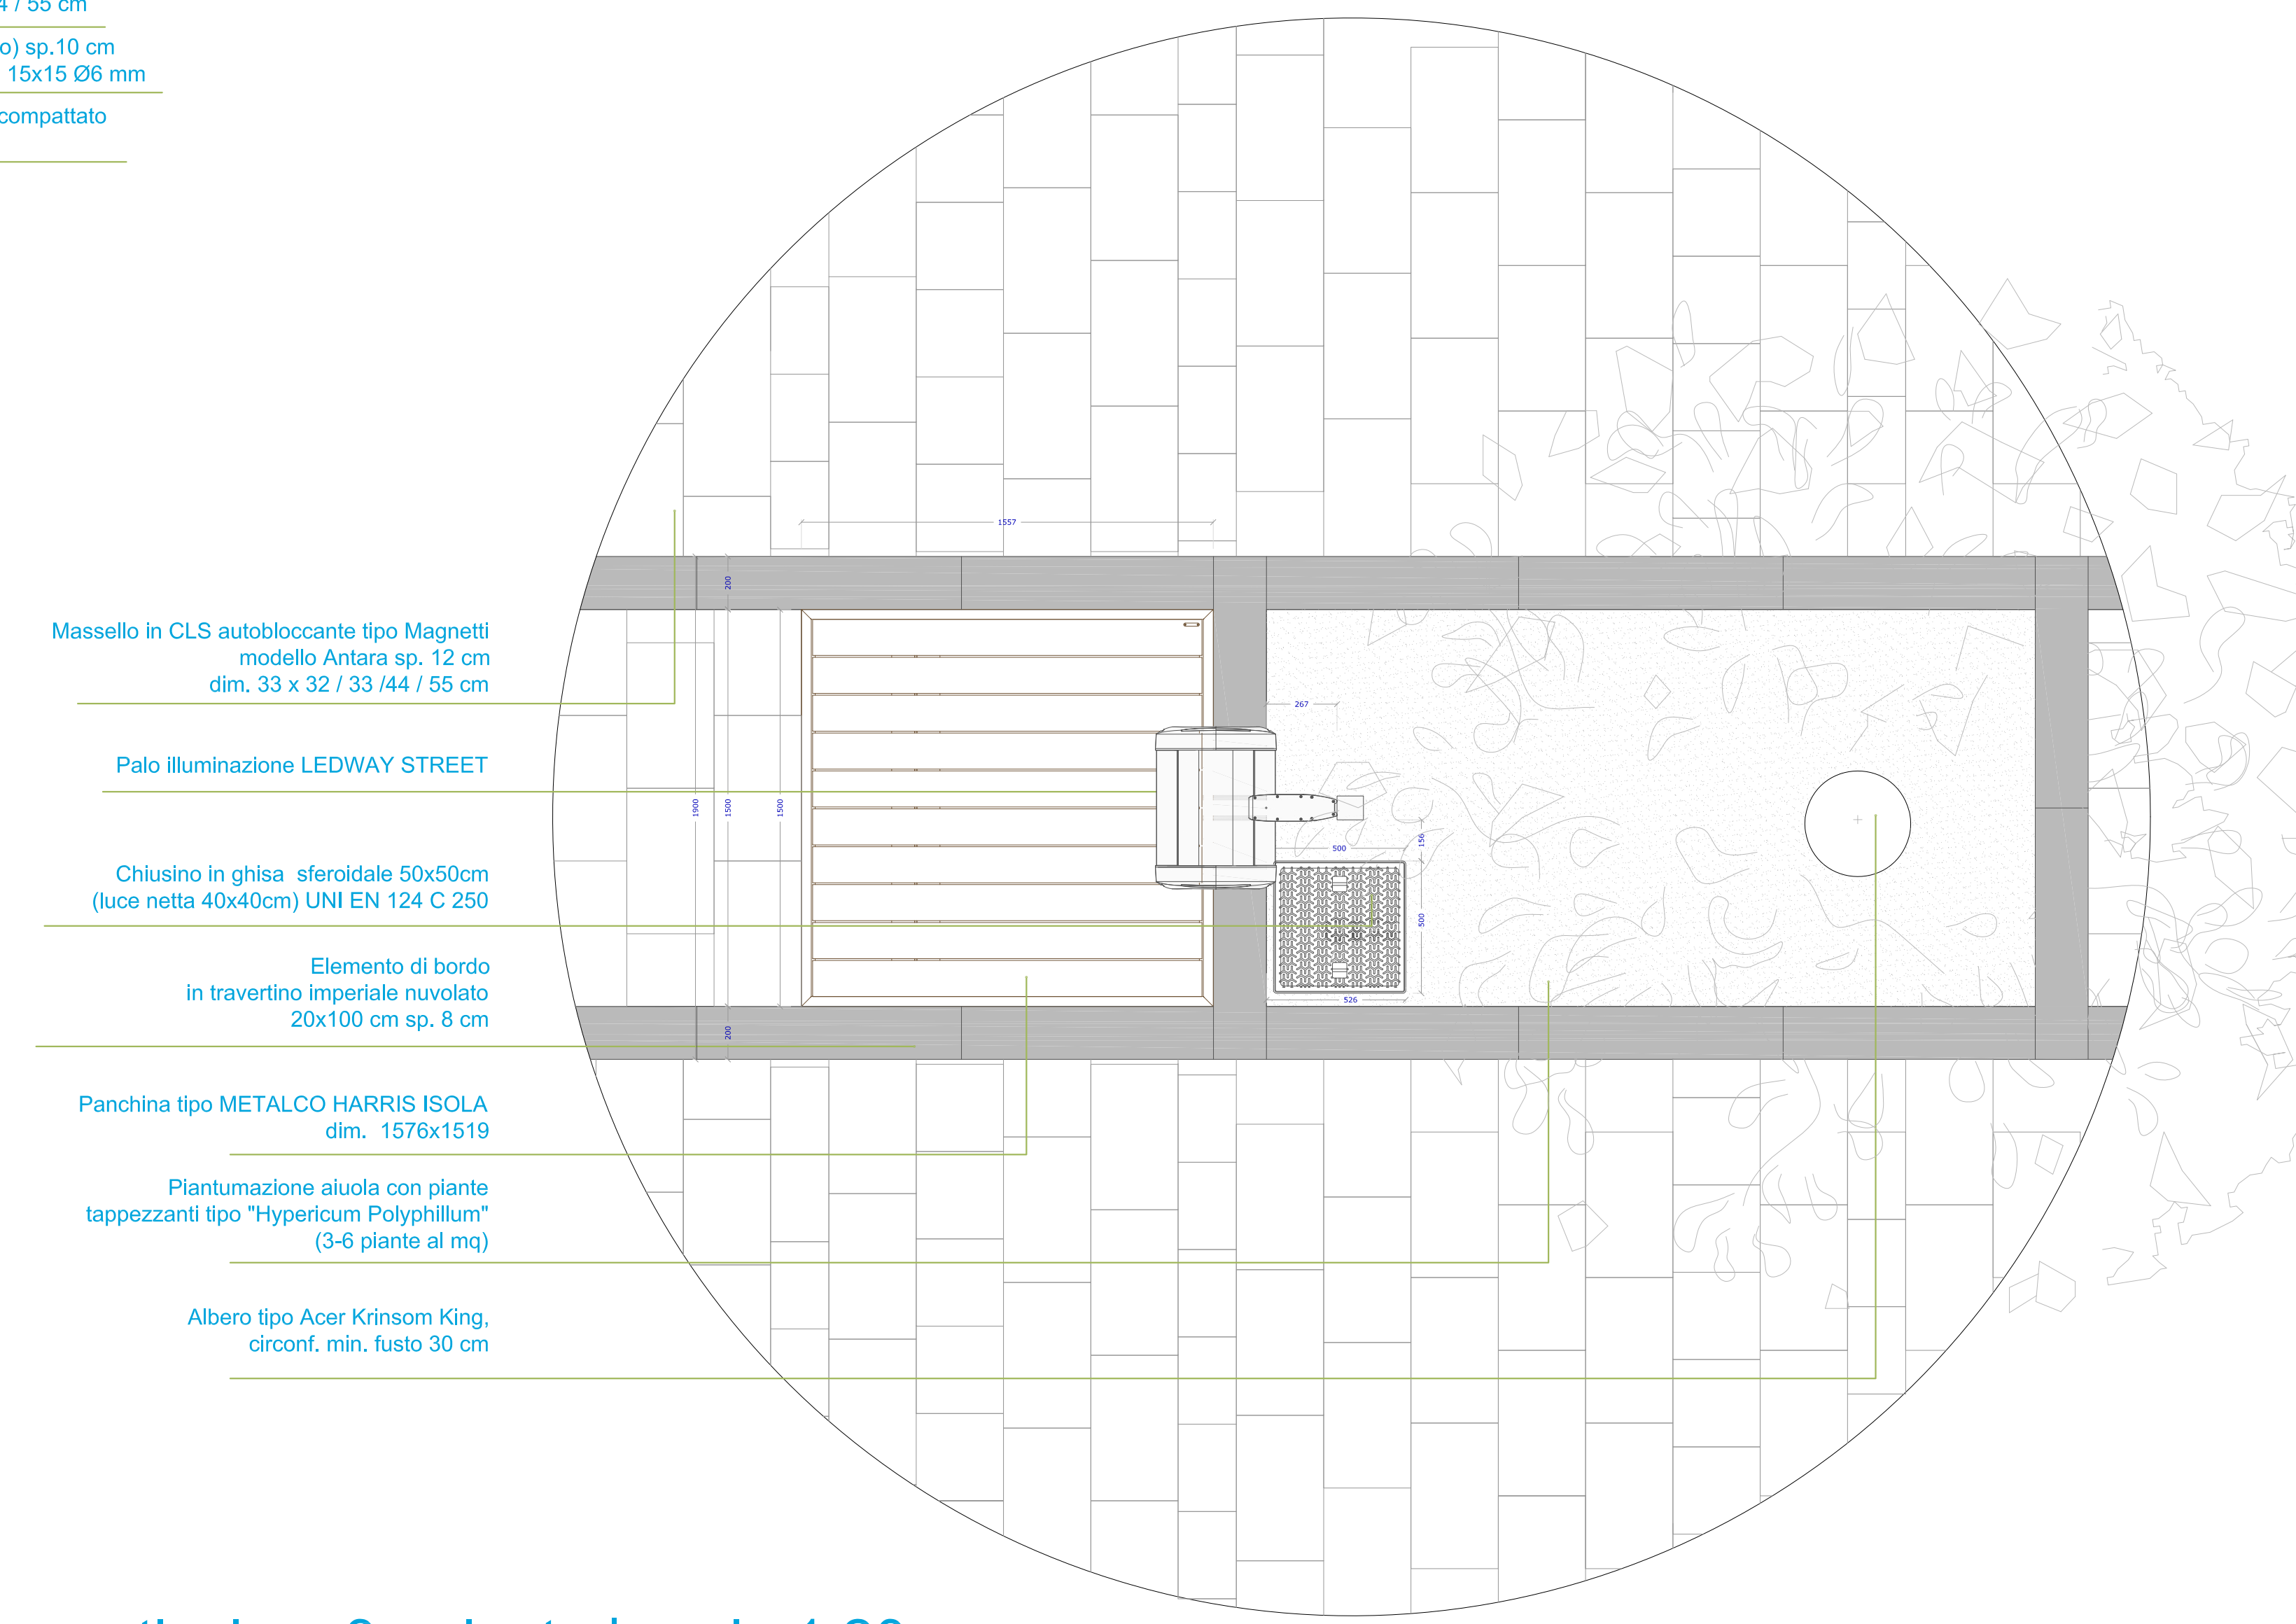

particolare 8 - pianta | scala 1:20