

COMUNE DI SCANDICCI
Provincia di Firenze

Settore Parchi e Qualità della Vita Urbana

Opere di nuova sistemazione Piazza Cannicci

PROGETTO:
LAYOUT DI CANTIERE

Approvato con:
Delibera di Giunta n. del


Progetto DEFINITIVO - ESECUTIVO

Il Tecnico
Geom. Giuseppe Saffina
Coordinatore per la sicurezza
Ing. Antonio Pagano
SCANDICCI li, luglio 2010

Il Dirigente del Settore Parchi
e Qualità della Vita Urbana
Arch. Andrea Martellacci

Alleg. 3D - Layout di Cantiere Fase 1

LAY OUT CANTIERE AREA DI CANTIERE FASE 1.1 - 1.2 - 1.3 - 1.4 - 1.5

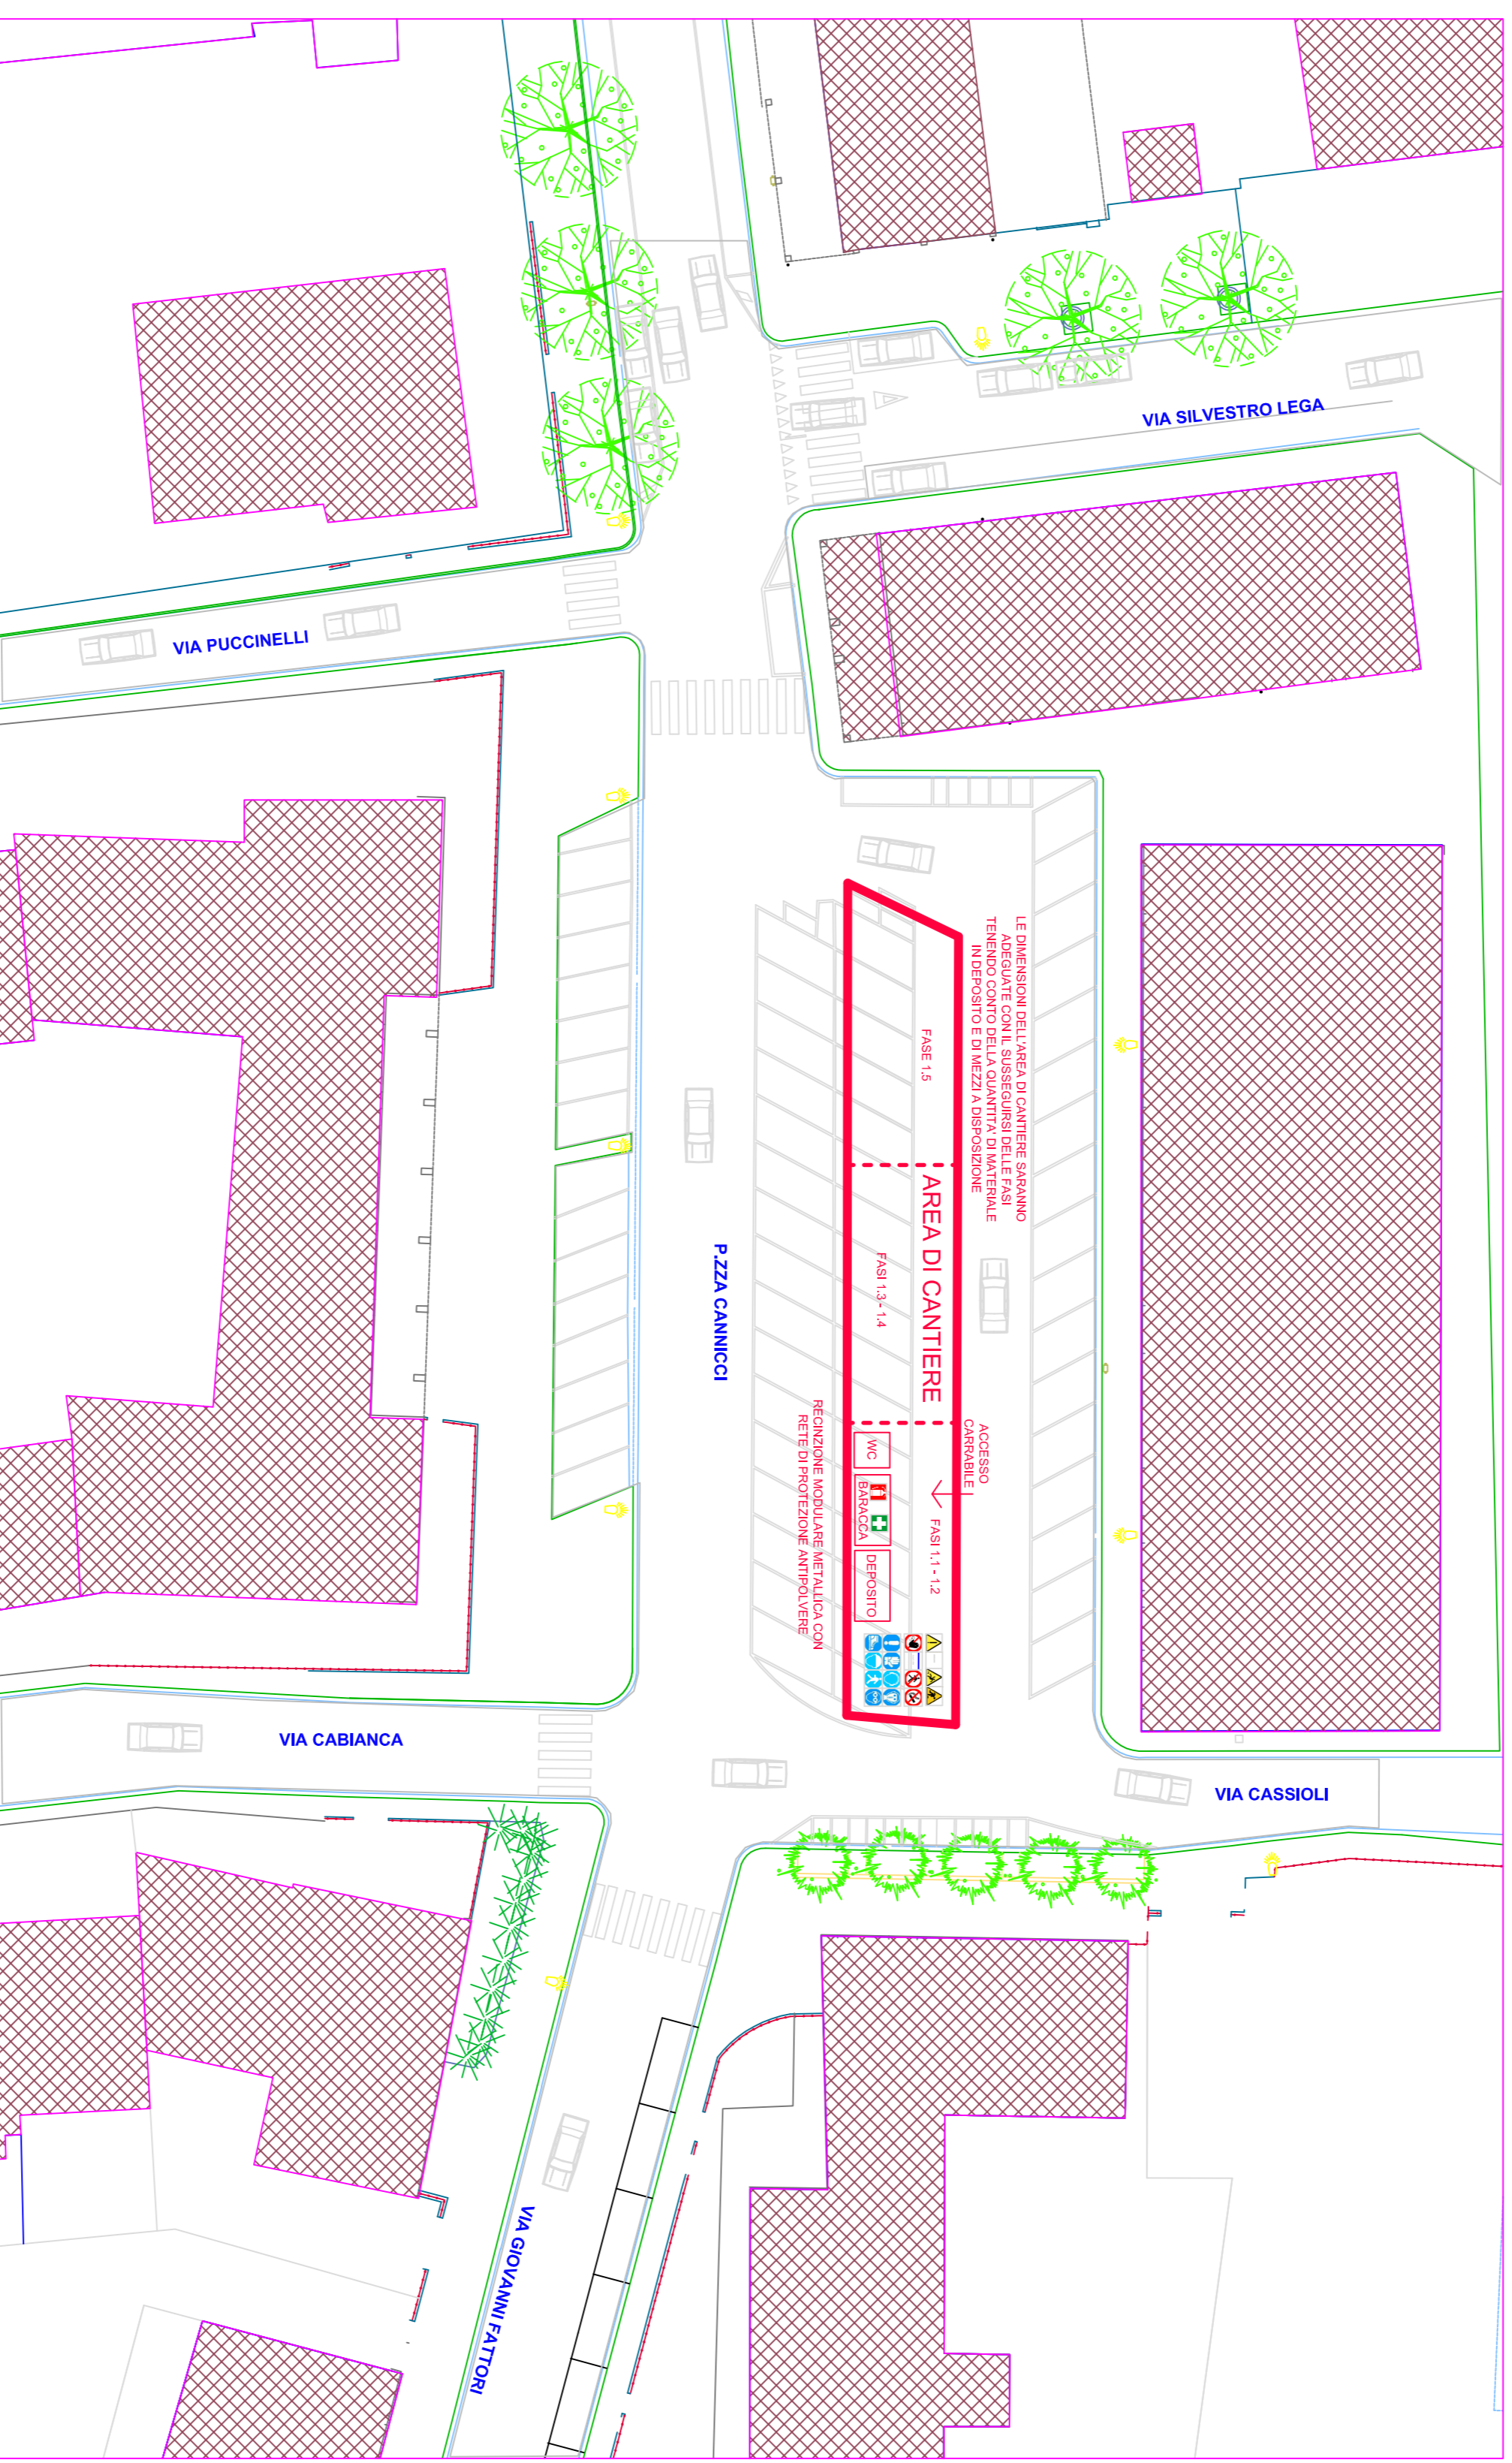

PIAZZA CANNICCI Loc. Le Bagnese

	Vietato l'accesso ai non autorizzati		Protezione dell'addo obbligatorio		Pioggia generica
	Vietato fumare		Casco di protezione obbligatorio		Carichi sospesi
	Vietato fumare o usare termici simili		Protezione obbligata delle vie respiratorie		Caduta con distacco
	Vietato ai pedoni		Protezione degli occhi obbligata		Pioggia di incendio
	Obbligo generico		Passaggio obbligato per pedoni		Pericolo di pronto soccorso
	Quanti di protezione obbligati		Calzature di protezione obbligatorie		Estinzione
	Area di cantiere		Cantiere temporaneo / mobile		Passaggio pedonale