


COMUNE DI SCANDICCI
Provincia di Firenze

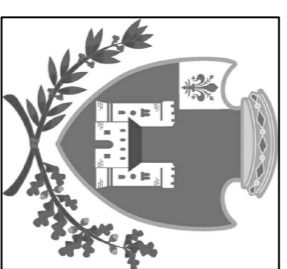

Settore Parchi e Qualità della Vita Urbana

**Opere di nuova sistemazione
Piazza Cannicci**

PROGETTO:
LAYOUT DI CANTIERE

Approvato con:
Delibera di Giunta n. _____

del _____

Progetto DEFINITIVO - ESECUTIVO

Il Tecnico
Geom. Giuseppe Saffina
Coordinatore per la sicurezza
Ing. Antonio Pagano
SCANDICCI li, luglio 2010


Il Dirigente del Settore Parchi
e Qualità della Vita Urbana
Arch. Andrea Martellacci

Alleg. 3D - Layout di Cantiere Fase 2


**N.B. - L'IMPRESA DOVRA' GARANTIRE
L'ACCESSO ALLE ATTIVITA'
COMMERCIALI E ALLE ABITAZIONI**

LAY OUT CANTIERE

FASE 2 - DURATA 65 GG

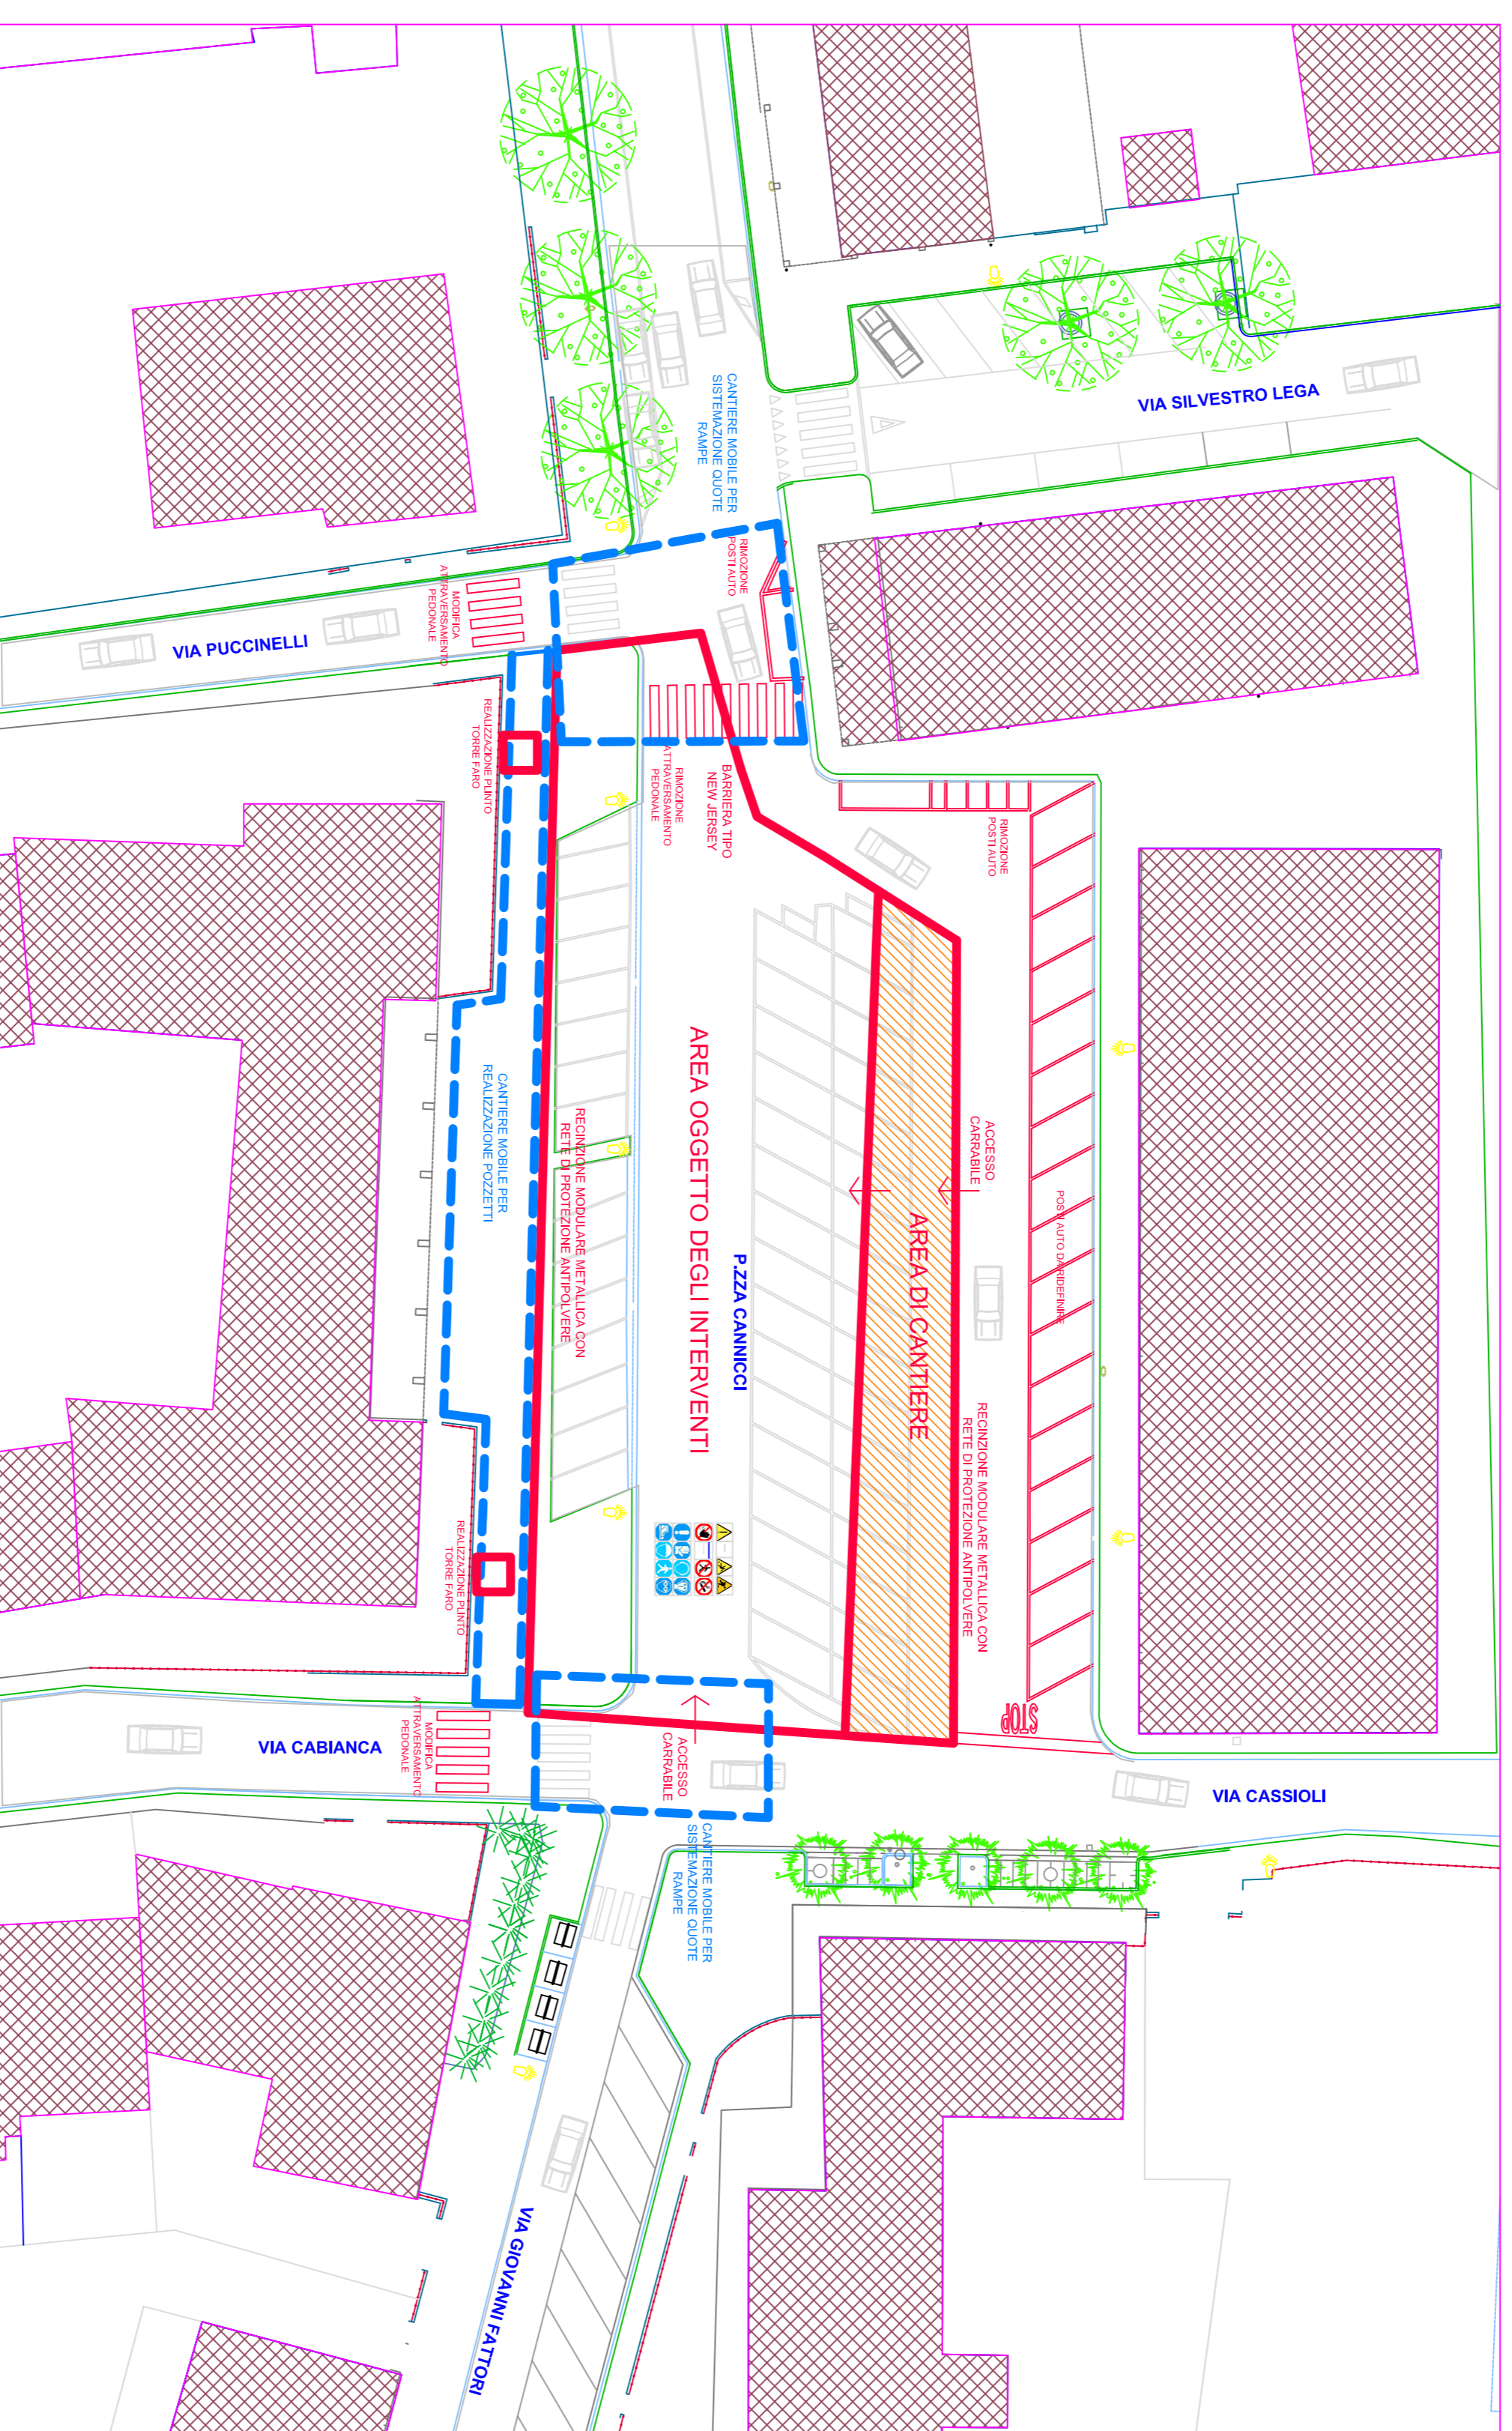

VIABILITA' 2
- LA VIABILITA' DI VIA CABIANCA E VIA FATTORI ASSUME LA CONFIGURAZIONE DI PROGETTO
- PIAZZA CANNICCI TRANSITO CONSENTITO SOLO IN DIREZIONE VIA CASSIOLI
- ACCESSO PEDONALE A TUTTI I LATI DELLA PIAZZA

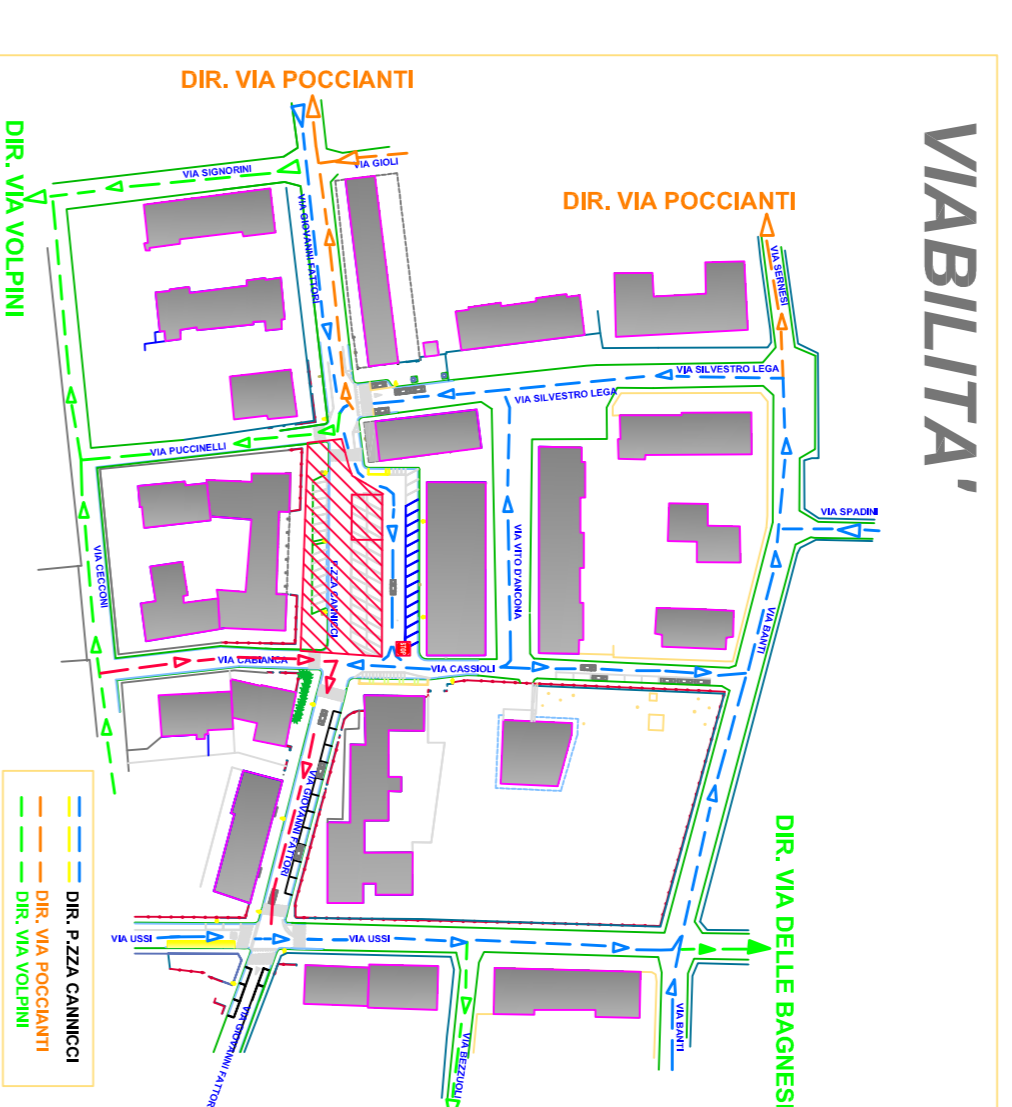

FASI DI LAVORAZIONE 2

- ALLESTIMENTO DEL CANTIERE, MODIFICHE ALLA CIRCOLAZIONE
- DEMOLIZIONE AREE PEDONALI
- DEMOLIZIONE AREE STRADALI
- SCAVI FINO PROFONDITA' 1,50 M PER SOTTOSERVIZI
- SCAVI FINO PROFONDITA' 2,50 M PER PLINTI TORRI ILLUMINAZIONE
- SPOSTAMENTO SOTTOSERVIZI ESISTENTI, NUOVA FOGNATURA, ENEL, ACQUEDOTTO
- NUOVO IMPIANTO ILLUMINAZIONE
- ALLACCIO TEMPORANEO PALI ILLUMINAZIONE ESISTENTI
- INSTALLAZIONE PROIETTORI SOTTO BALCONI LATO NORD
- PREDISPOSIZIONE IMPIANTO IDRICO
- REALIZZAZIONE DI FOGNATURA METEORICA
- POSA DEI CORDONATI E ZANELLE
- FORMAZIONE DEI LIVELLI
- FONDAZIONE STRADALE E BINDER
- MARCIAPIEDE LATO SUD E PASSAGGIO PEDONALE CENTRALE PIAZZA AL GREZZO

PIAZZA CANNICCI
Loc. Le Bagnese

	Viabilità bloccata ai non autorizzati		Rischio generico
	Viabilità limitata		Carichi sospesi
	Viabilità limitata o senza permesso speciale		Caduta con distacco
	Viabilità ai pedoni		Rischio di incendio
	Obbligo pedonale		Posto di pronto soccorso
	Quanti di protezione obbligati		Edizione
	Area di cantiere		Passaggio pedonale
			Passaggio pedonale