

**COMUNE DI SCANDICCI**  
Provincia di Firenze

Settore Parchi e Qualità della Vita Urbana

# Opere di nuova sistemazione Piazza Cannicci

PROGETTO:  
**LAYOUT DI CANTIERE**

Approvato con:  
Delibera di Giunta n.                    del

**Progetto DEFINITIVO - ESECUTIVO**



Il Tecnico  
Geom. Giuseppe Saffina  
Coordinatore per la sicurezza  
Ing. Antonio Pagano  
SCANDICCI li, luglio 2010

Il Dirigente del Settore Parchi  
e Qualità della Vita Urbana  
Arch. Andrea Martellacci

Alleg. 3D - Layout di Cantiere Fase 7

**N.B. - L'IMPRESA DOVRA' GARANTIRE  
L'ACCESSO ALLE ATTIVITA'  
COMMERCIALI E ALLE ABITAZIONI**

# LAYOUT CANTIERE FASE 7 - DURATA 5 GG

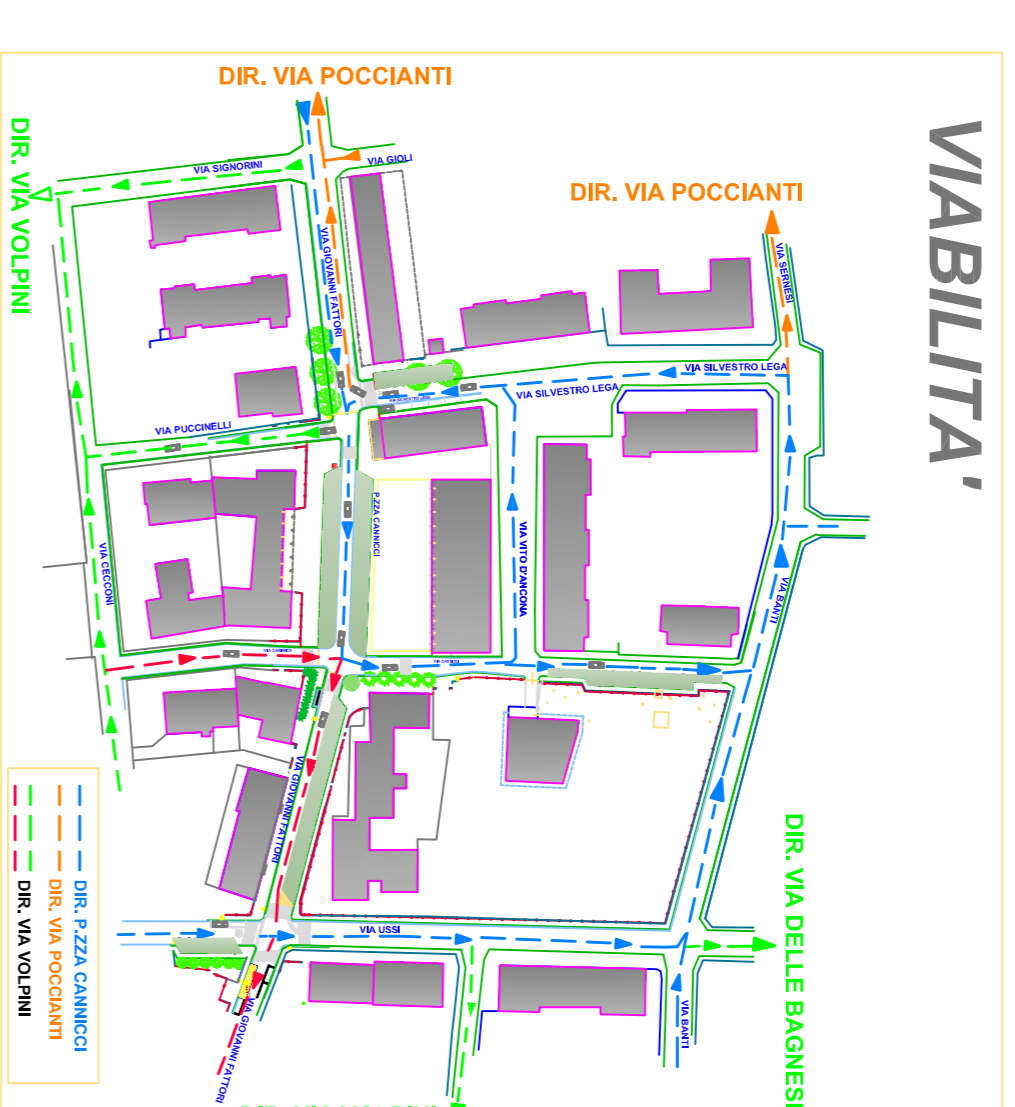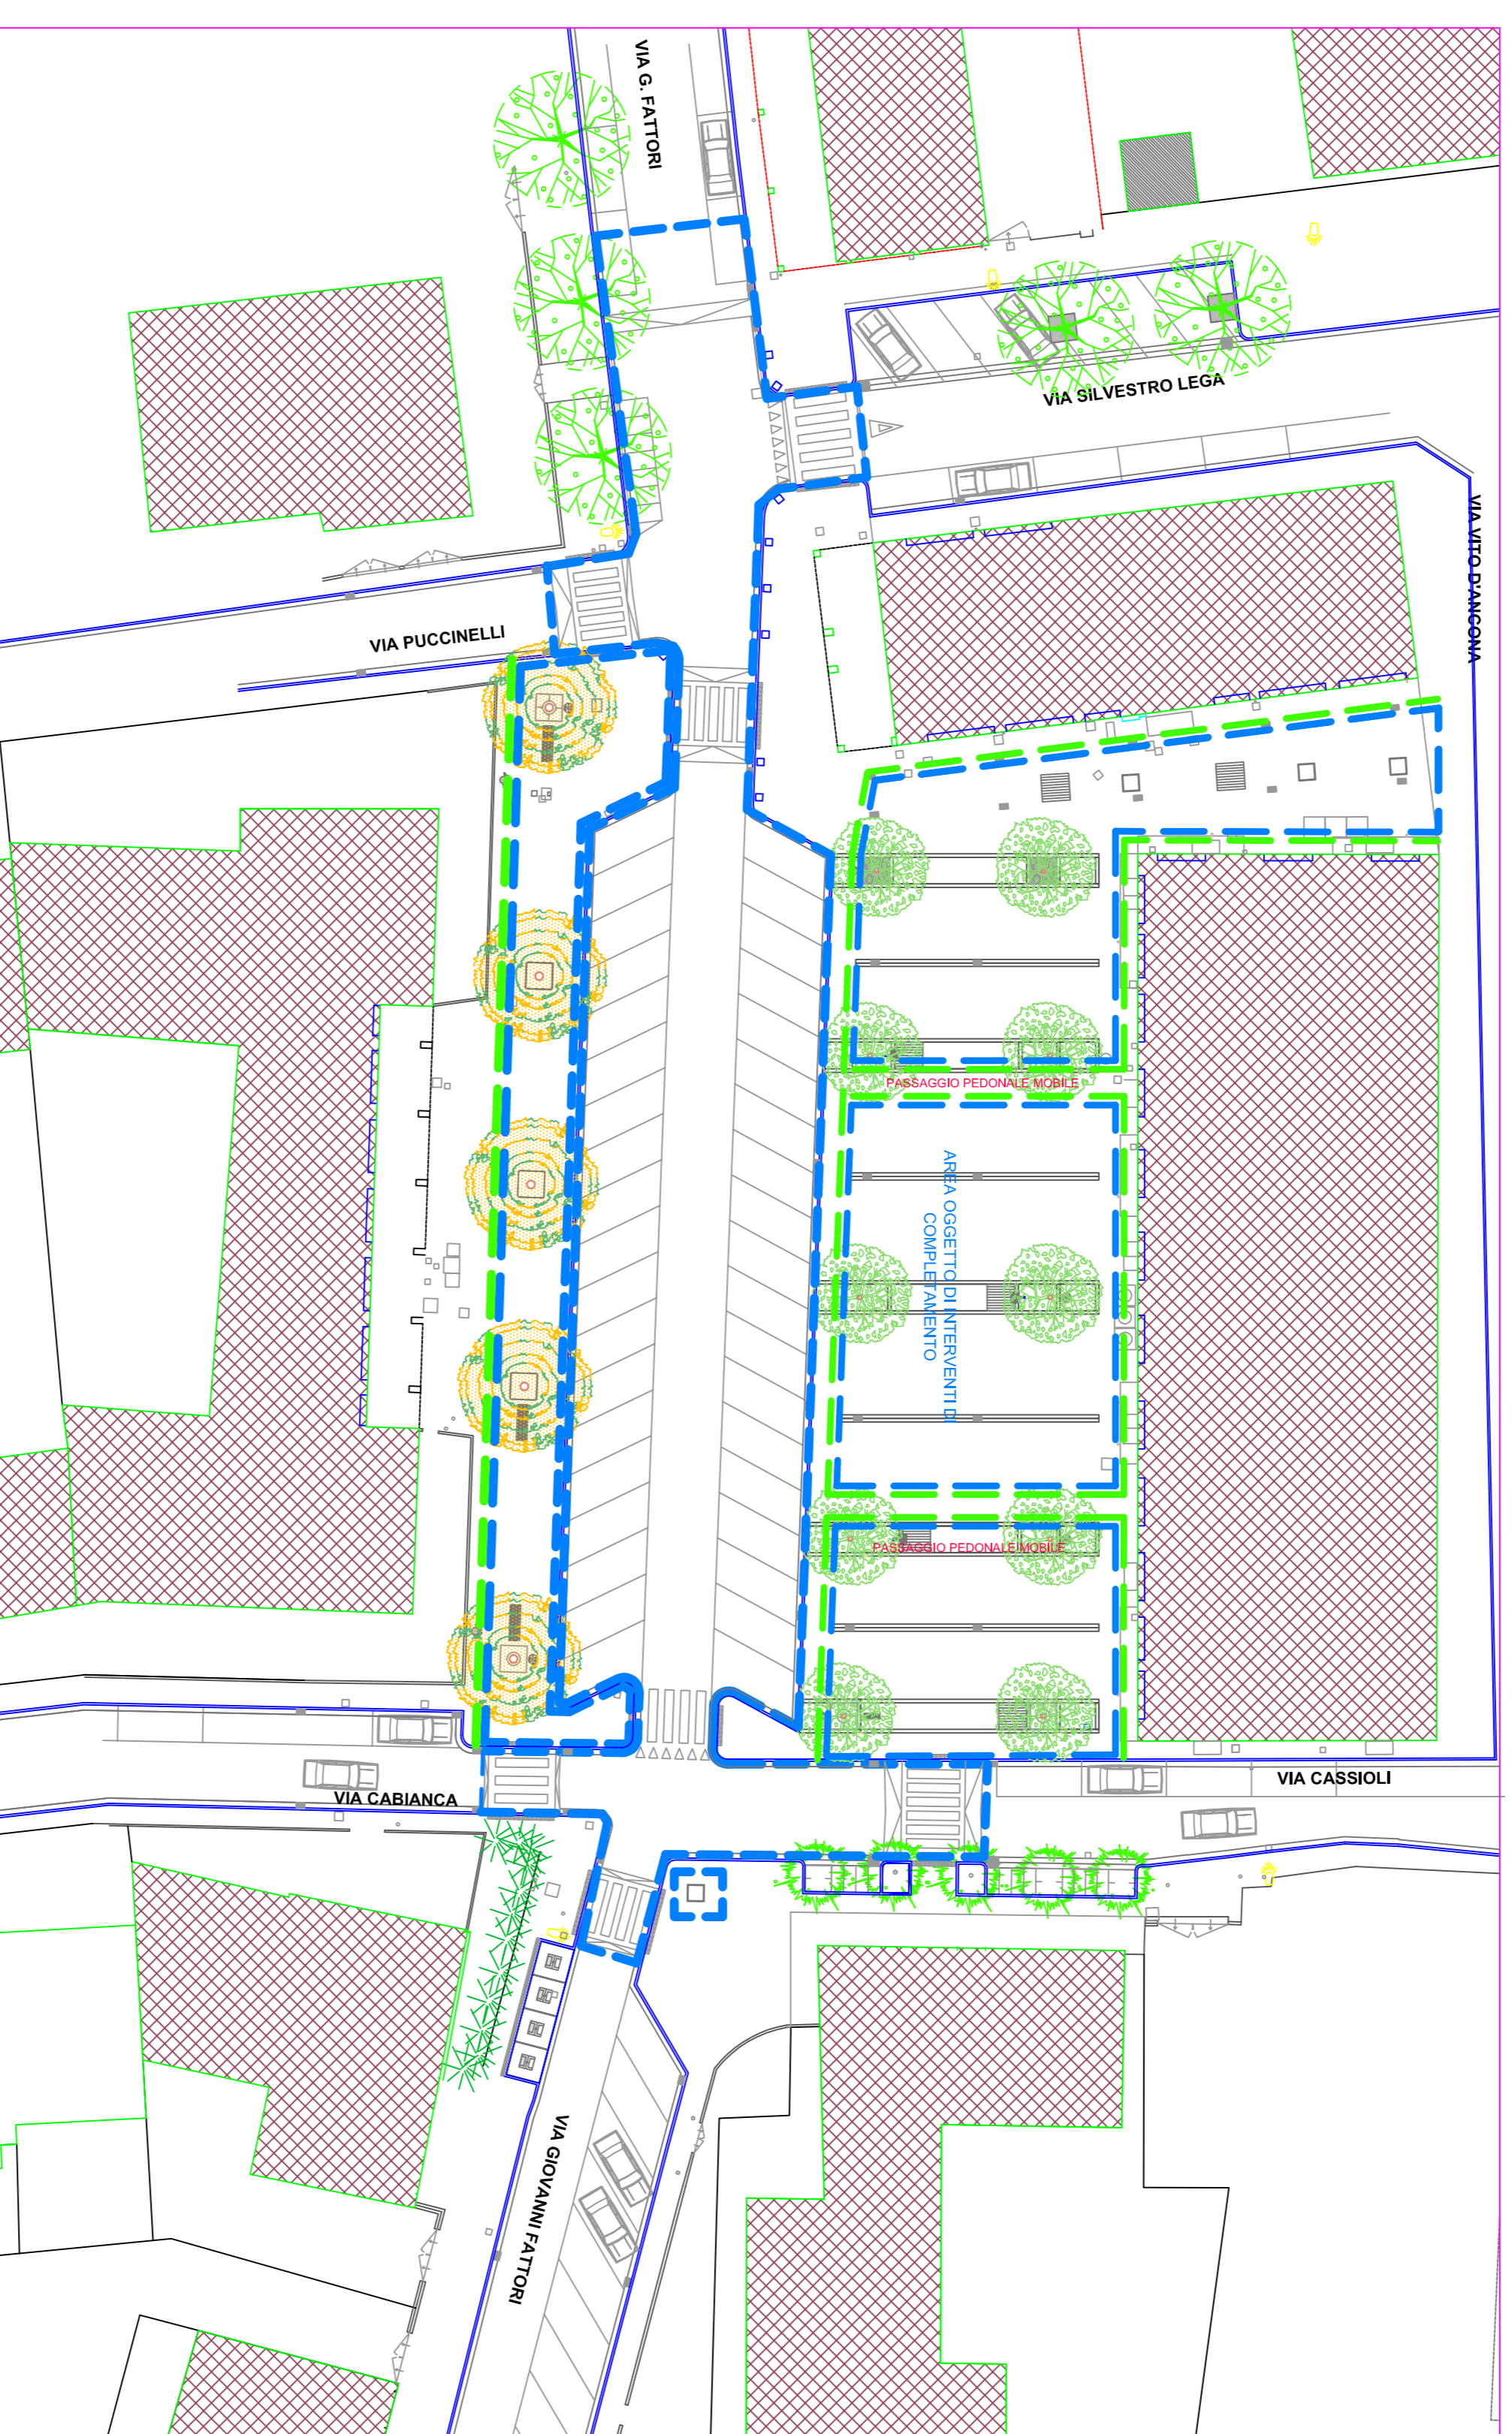

**VIABILITA' FASE 7**  
- RESTRINIMENTI DI CARREGGIATA  
- INTERRUZIONE DEL TRAFFICO PER ALFALTATURA  
COMPLETA

### FASI DI LAVORAZIONE 7

- RIMOZIONE DEL CANTIERE
- FORMAZIONE TAPPETO DI USURA ZONE CARRABILI / PARCHEGGI VIA FATTORI
- SEGNALETICA ORIZZONTALE E VERTICALE
- OPERE DI COMPLETAMENTO
- OPERE A VERDE E ARREDO URBANO

# PIAZZA CANNICCI Loc. Le Bagnese

	Vietato l'accesso ai non autorizzati		Protezione dell'auto obbligata		Parcheggio generico
	Vietato l'urmare		Casco di protezione obbligato		Carichi sospesi
	Vietato fumare o usare fiamme libere		Protezione obbligata delle vie respiratorie		Ceduta con distacco
	Vietato ai pedoni		Protezione degli occhi obbligata		Pericolo di inciampo
	Obbligo generico		Presidio obbligato per pedoni		Pravido di pronto soccorso
	Quanti di protezione obbligati		Catapulte di protezione obbligata		Emittore
	Area di cantiere		Cantiere temporaneo / mobile		Parcheggio pedonale