

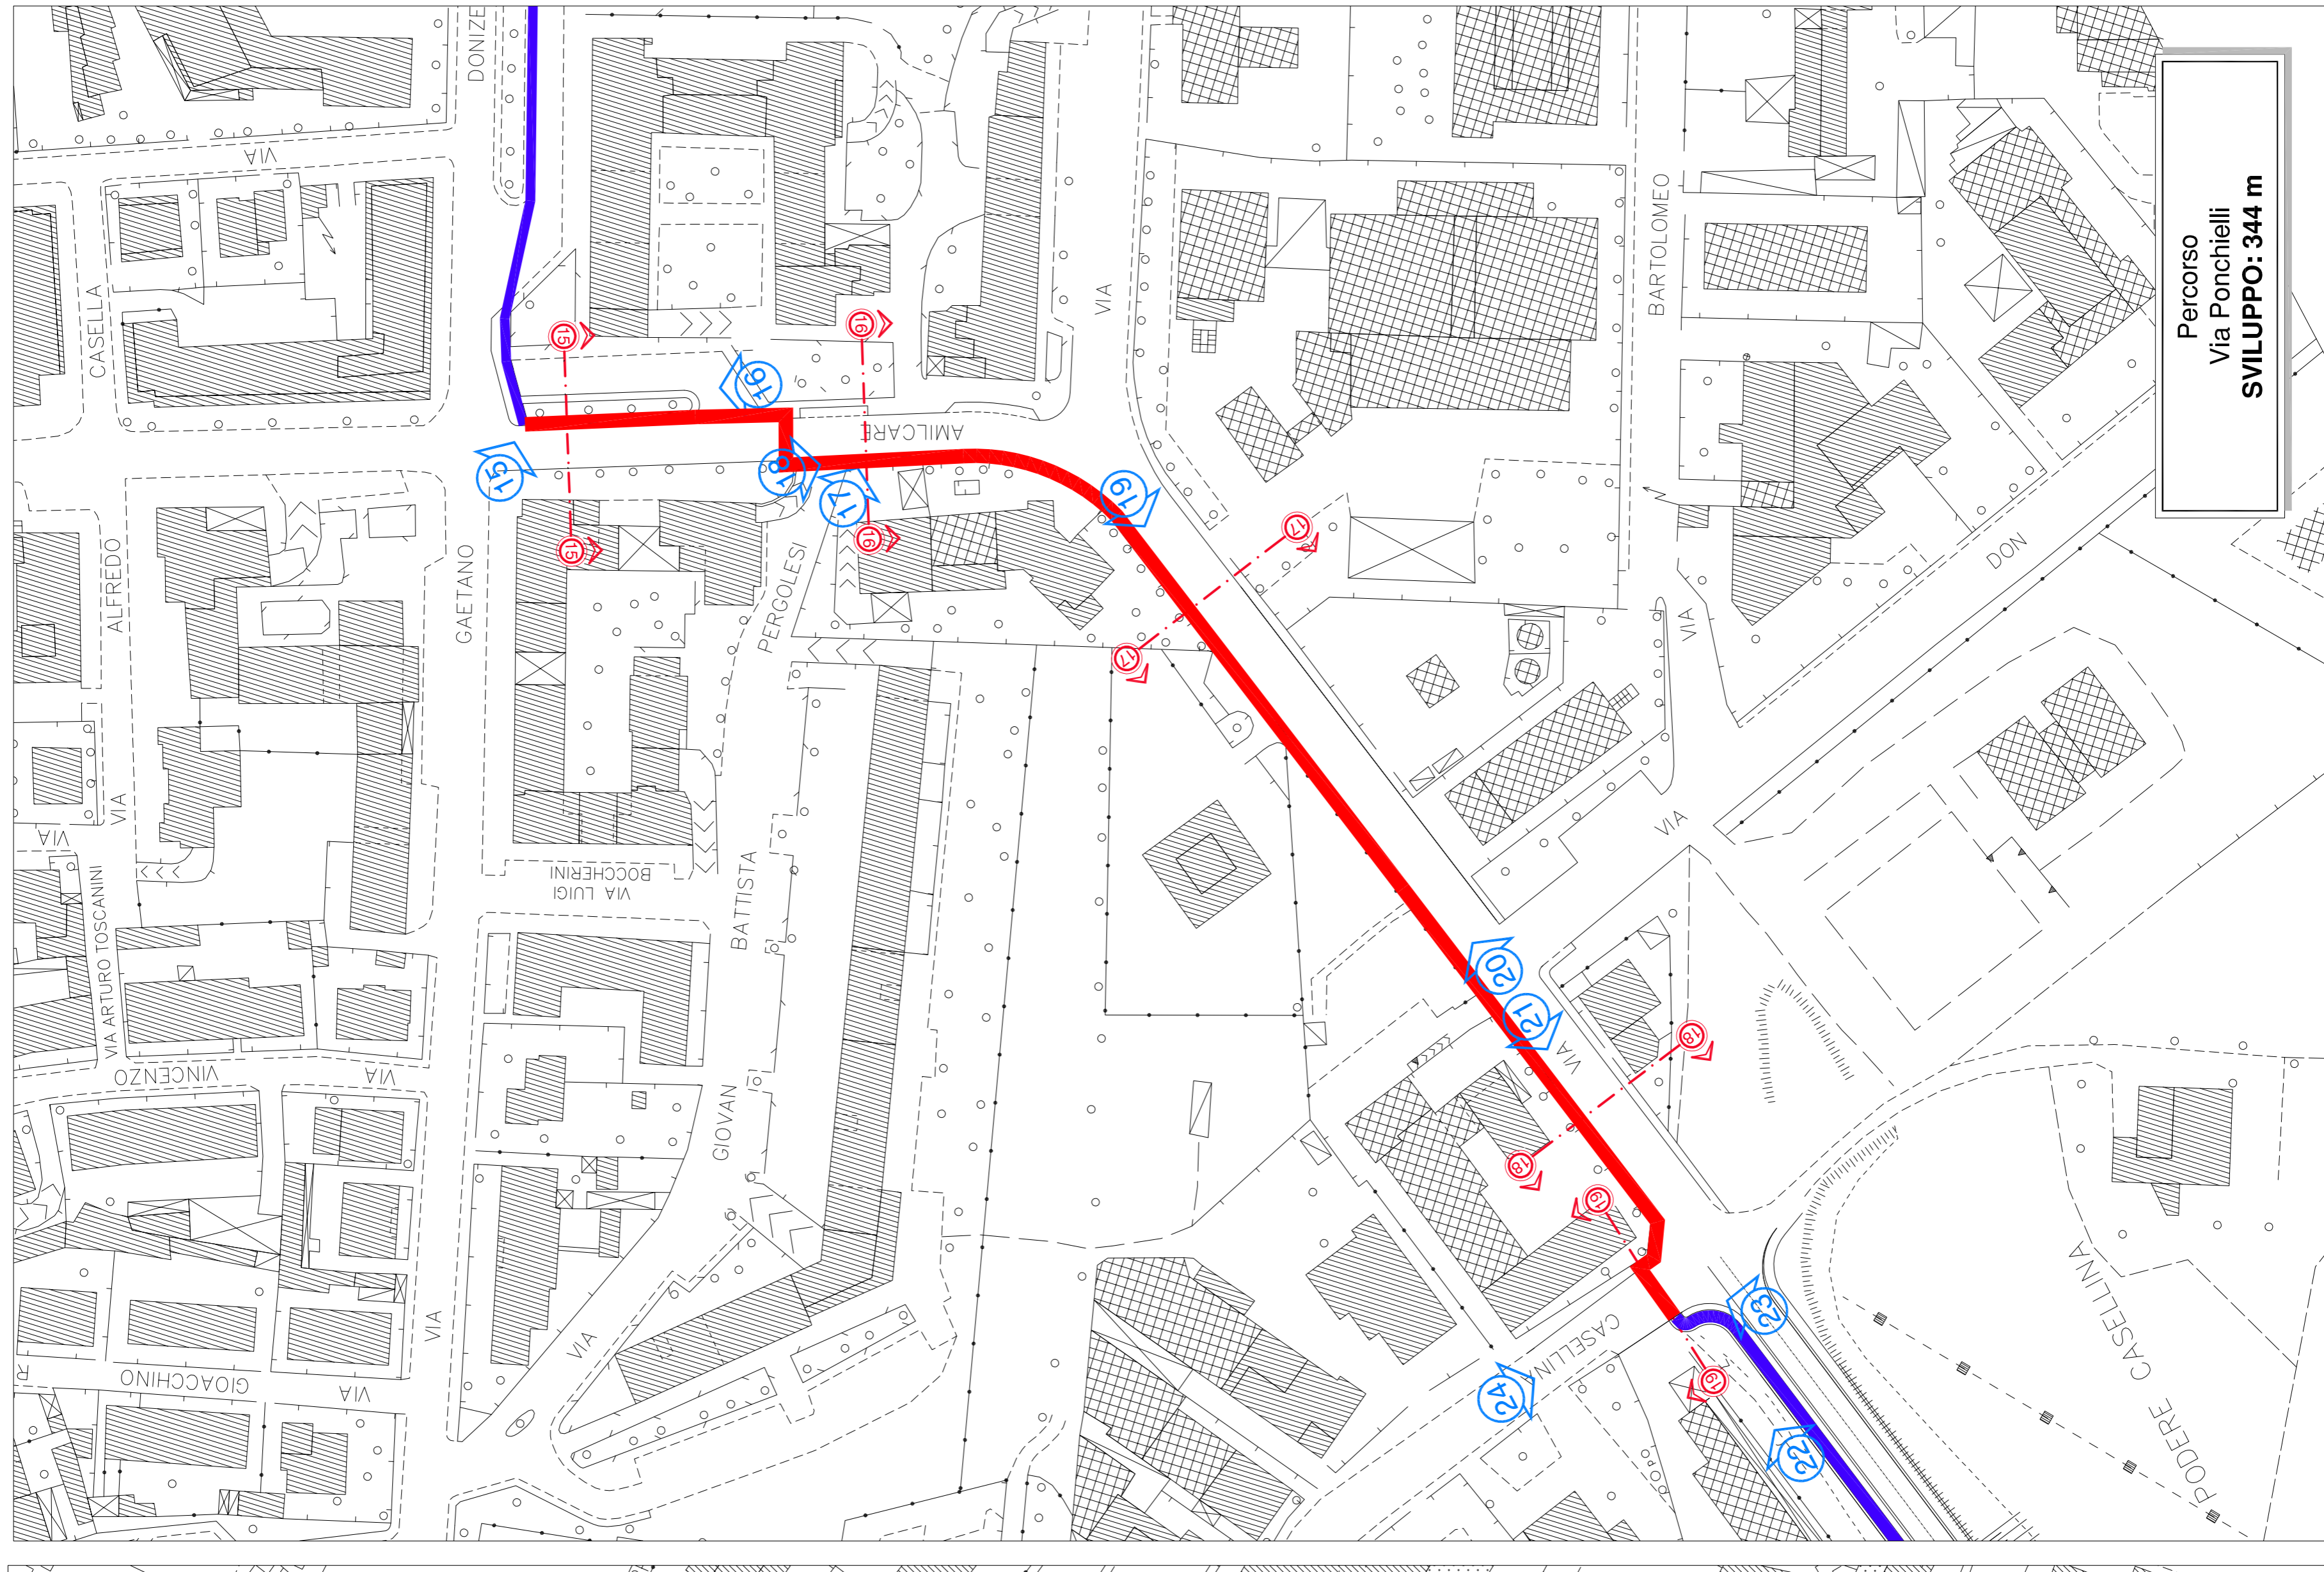


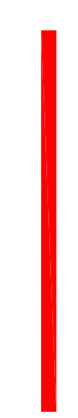

Percorso  
Via Foscolo - Via Salvemini -  
Viuzzo della Marzoppina  
**SVILUPPO: 607 m**

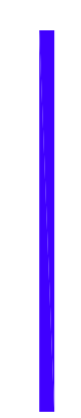

Percorso  
Via Ponchielli  
**SVILUPPO: 344 m**

**LEGENDA**

	Percorsi di progetto
	Percorsi esistenti
	Punti di presa fotografica
	Rimandi alla tavola delle sezioni



COMUNE DI SCANDICCI  
PROVINCIA DI FIRENZE

SETTORE OPERE PUBBLICHE  
- Servizio Manutenzioni -

**PISTE CICLABILI (3° LOTTO)**  
VIA FOSCOLO - VIA SALVEMINI - VIUZZO MARZOPPINA  
VIA PONCHIELLI  
**PROGETTO DEFINITIVO/ESECUTIVO**

Il Responsabile del Procedimento  
Ing. Marco Calderini

Il Progettista  
Geom. Andrea Manichi

Tavola	<b>1</b>		
<b>INQUADRAMENTO SU BASE C.T.R.</b>		Scala	1:1000
		Data	Maggio 2011