



COMUNE DI SCANDICCI
PROVINCIA DI FIRENZE

SETTORE OPERE PUBBLICHE
- Servizio Manutenzioni -

PISTE CICLABILI (3° LOTTO)

VIA FOSCOLO - VIA SALVEMINI - VIUZZO MARZOPPINA
VIA PONCHIELLI

PROGETTO DEFINITIVO/ESECUTIVO

Il Responsabile del Procedimento
Ing. Marco Calderini


Il Progettista
Geom. Andrea Manichi

Tavola

2.1

-Tratto Foscolo - Salvemini - Marzoppina-
PLANIMETRIA STATO ATTUALE

Scala 1:500 Data Maggio 2011

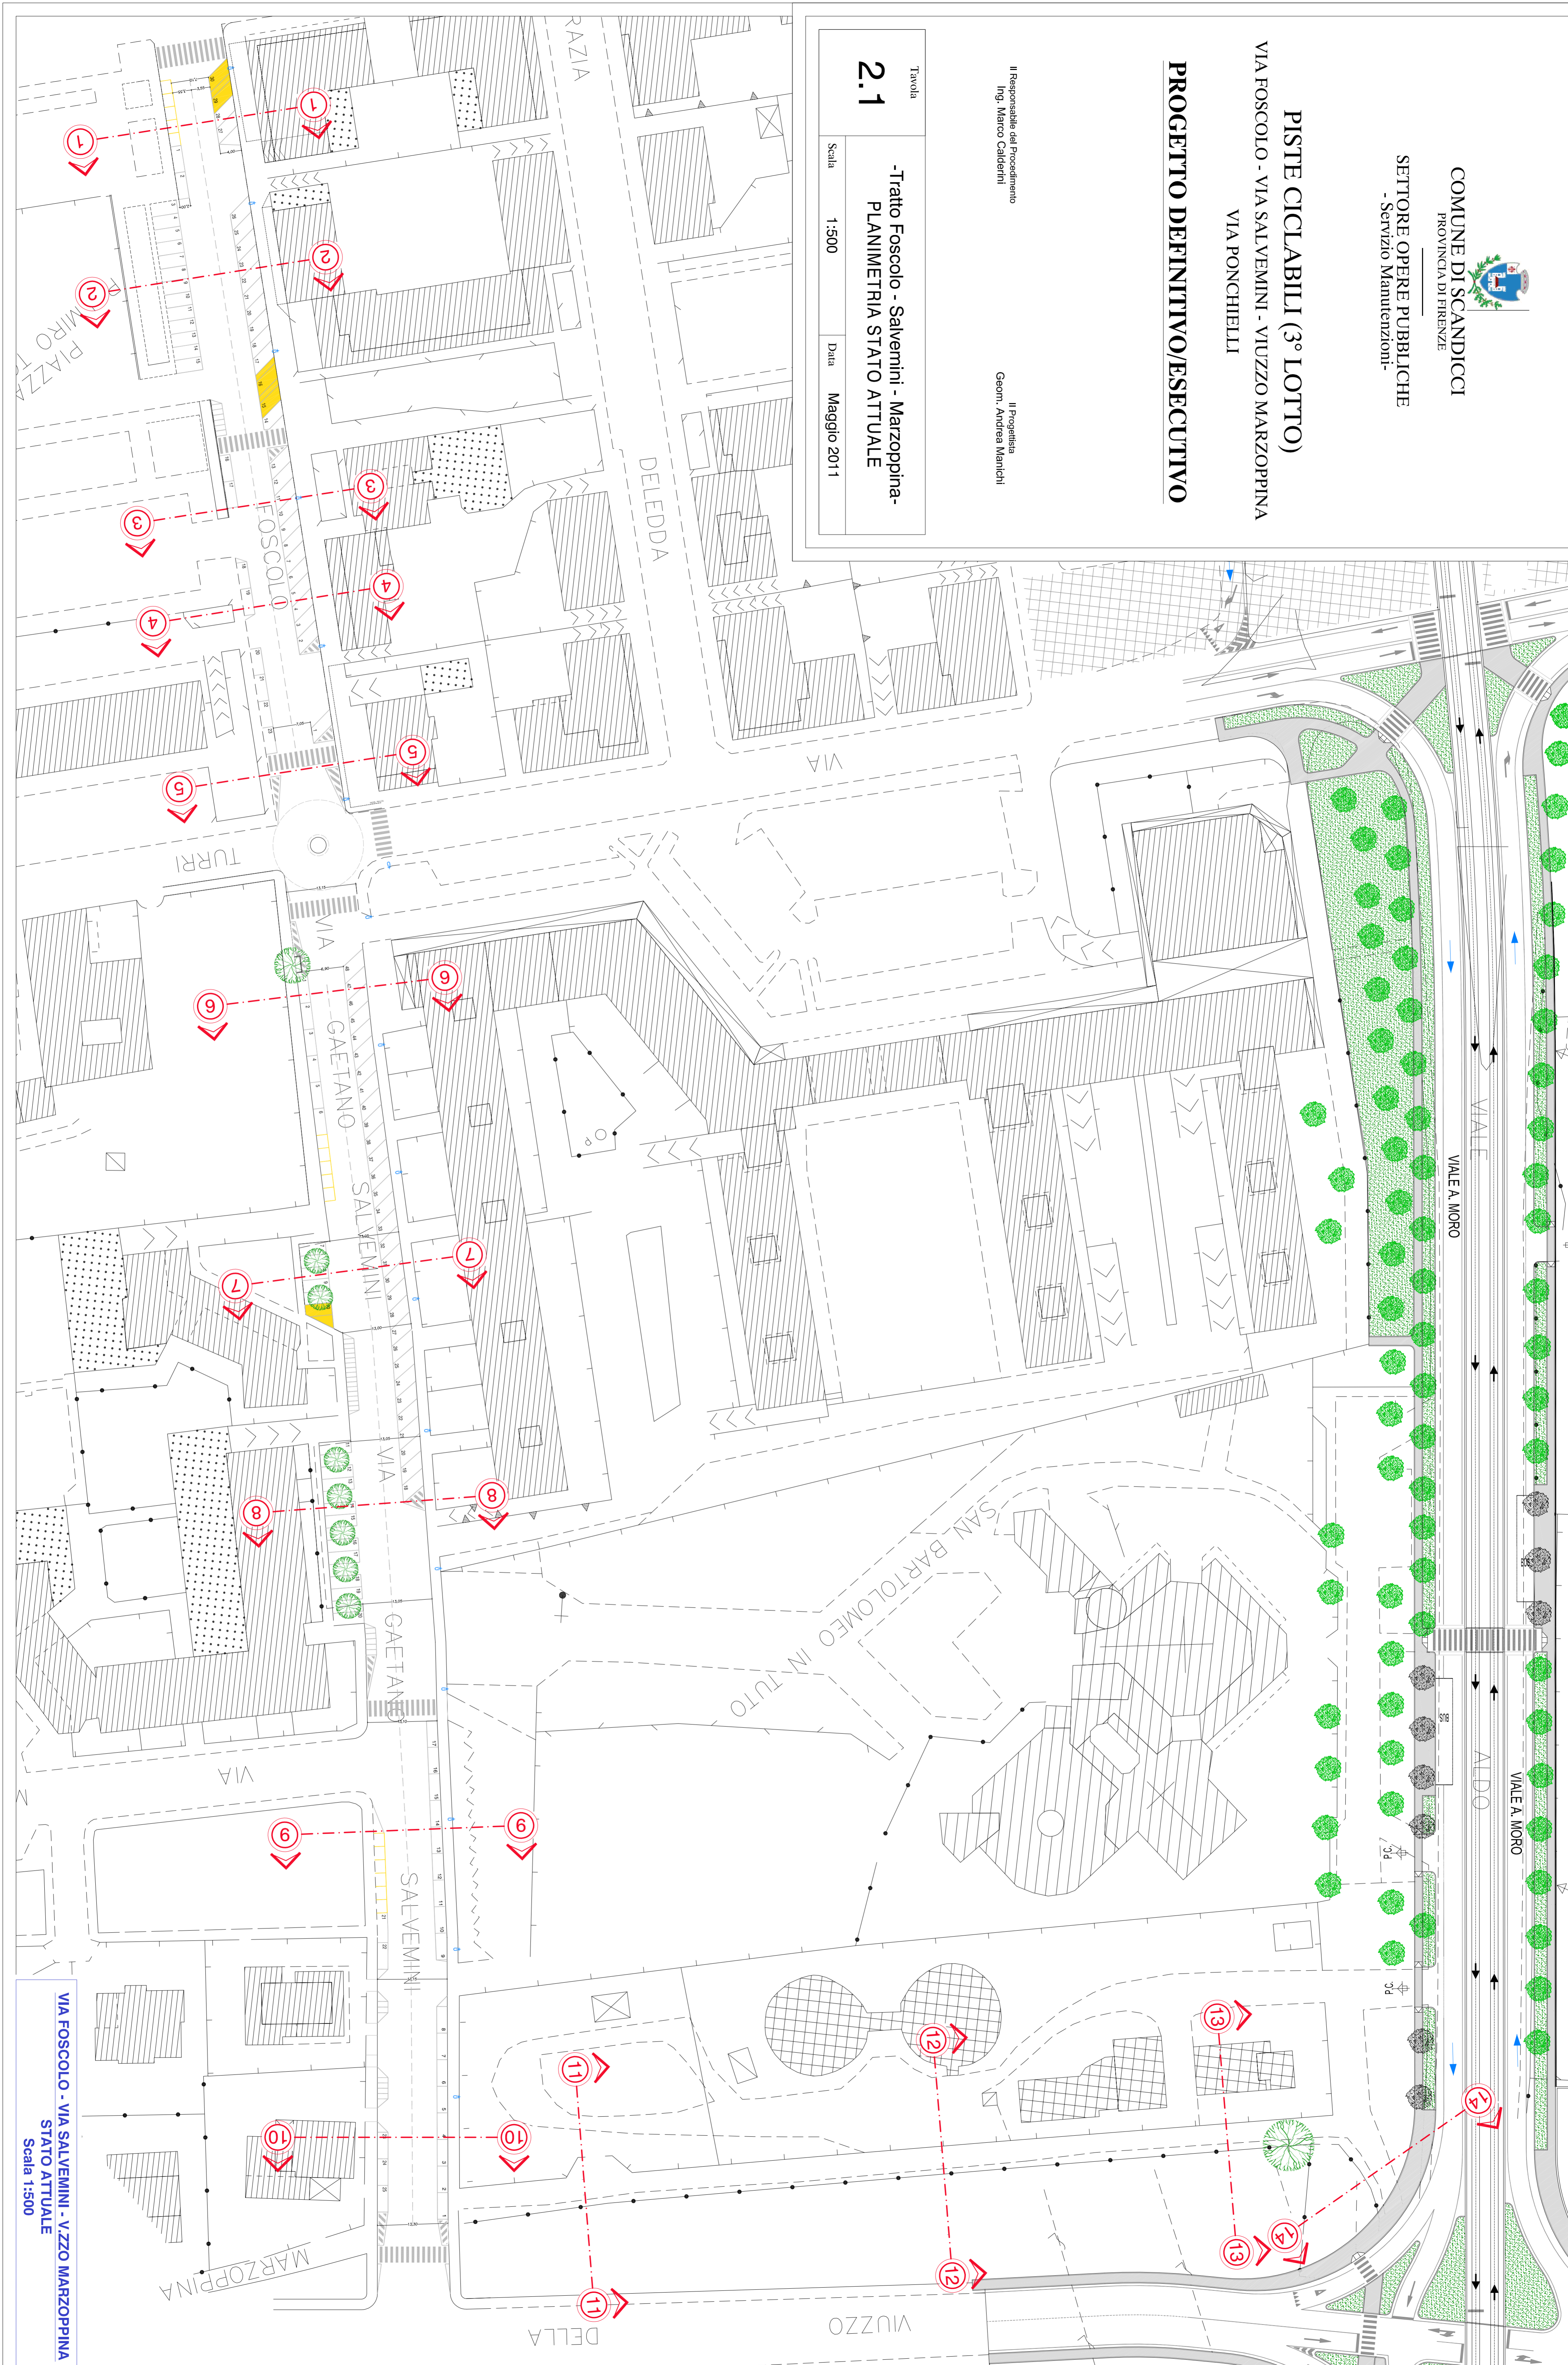

VIA FOSCOLO - VIA SALVEMINI - VIUZZO MARZOPPINA
STATO ATTUALE
Scala 1:500