



COMUNE DI SCANDICCI
PROVINCIA DI FIRENZE

SETTORE OPERE PUBBLICHE
- Servizio Manutenzioni -

PISTE CICLABILI (3° LOTTO)
VIA FOSCOLO - VIA SALVEMINI - VIUZZO MARZOPPINA
VIA PONCHIELLI

PROGETTO DEFINITIVO/ESECUTIVO

Il Responsabile del Procedimento
Ing. Marco Calderini


Il Progettista
Geom. Andrea Manichi

Tavola

2.2

-Tratto Ponchielli-
PLANIMETRIA STATO ATTUALE

Scala 1:500 Data Maggio 2011

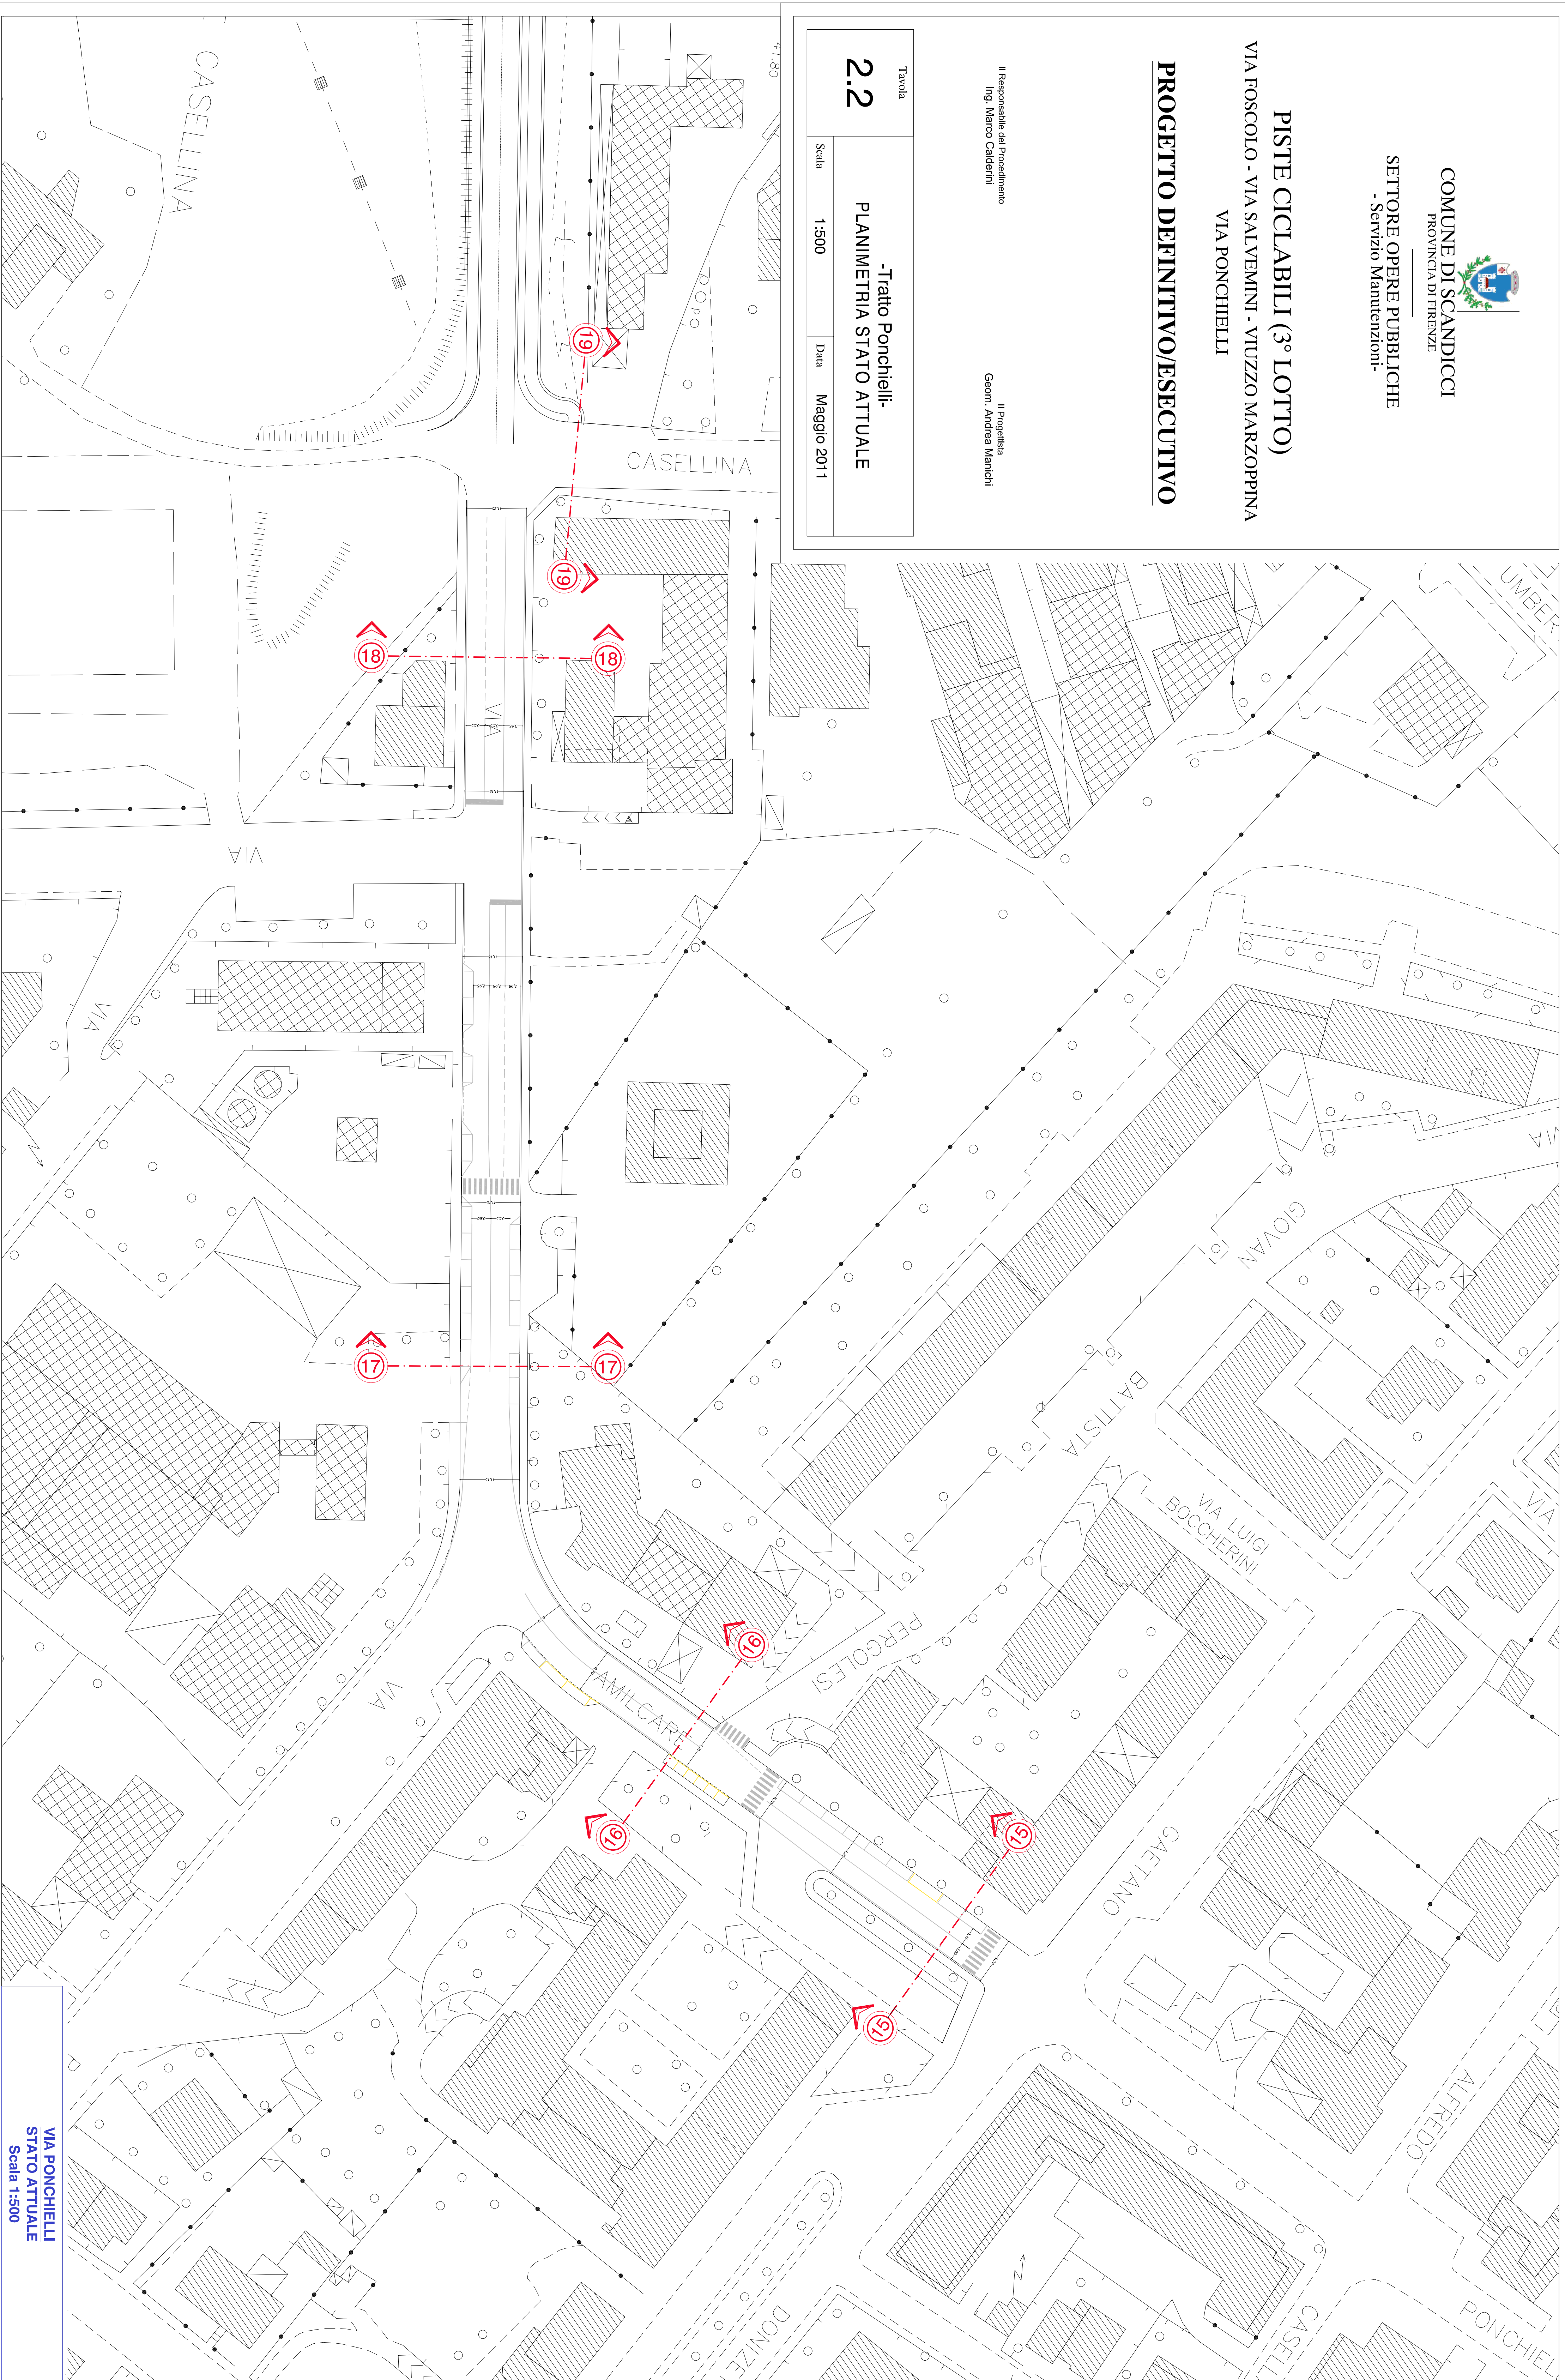

VIA PONCHIELLI
STATO ATTUALE
Scala 1:500