



COMUNE DI SCANDICCI  
PROVINCIA DI FIRENZE

SETTORE OPERE PUBBLICHE  
- Servizio Manutenzioni -

### PISTE CICLABILI (3° LOTTO)

VIA FOSCOLO - VIA SALVEMINI - VIUZZO MARZOPPINA  
VIA PONCHIELLI


### PROGETTO DEFINITIVO/ESECUTIVO

Il Responsabile del Procedimento  
Ing. Marco Calderini

Il Progettista  
Geom. Andrea Manichi

Tavola  
**3.1**  
-Tratto Foscolo - Salvemini - Marzoppina-  
PLANIMETRIA DI PROGETTO

Scala 1:500      Data Maggio 2011

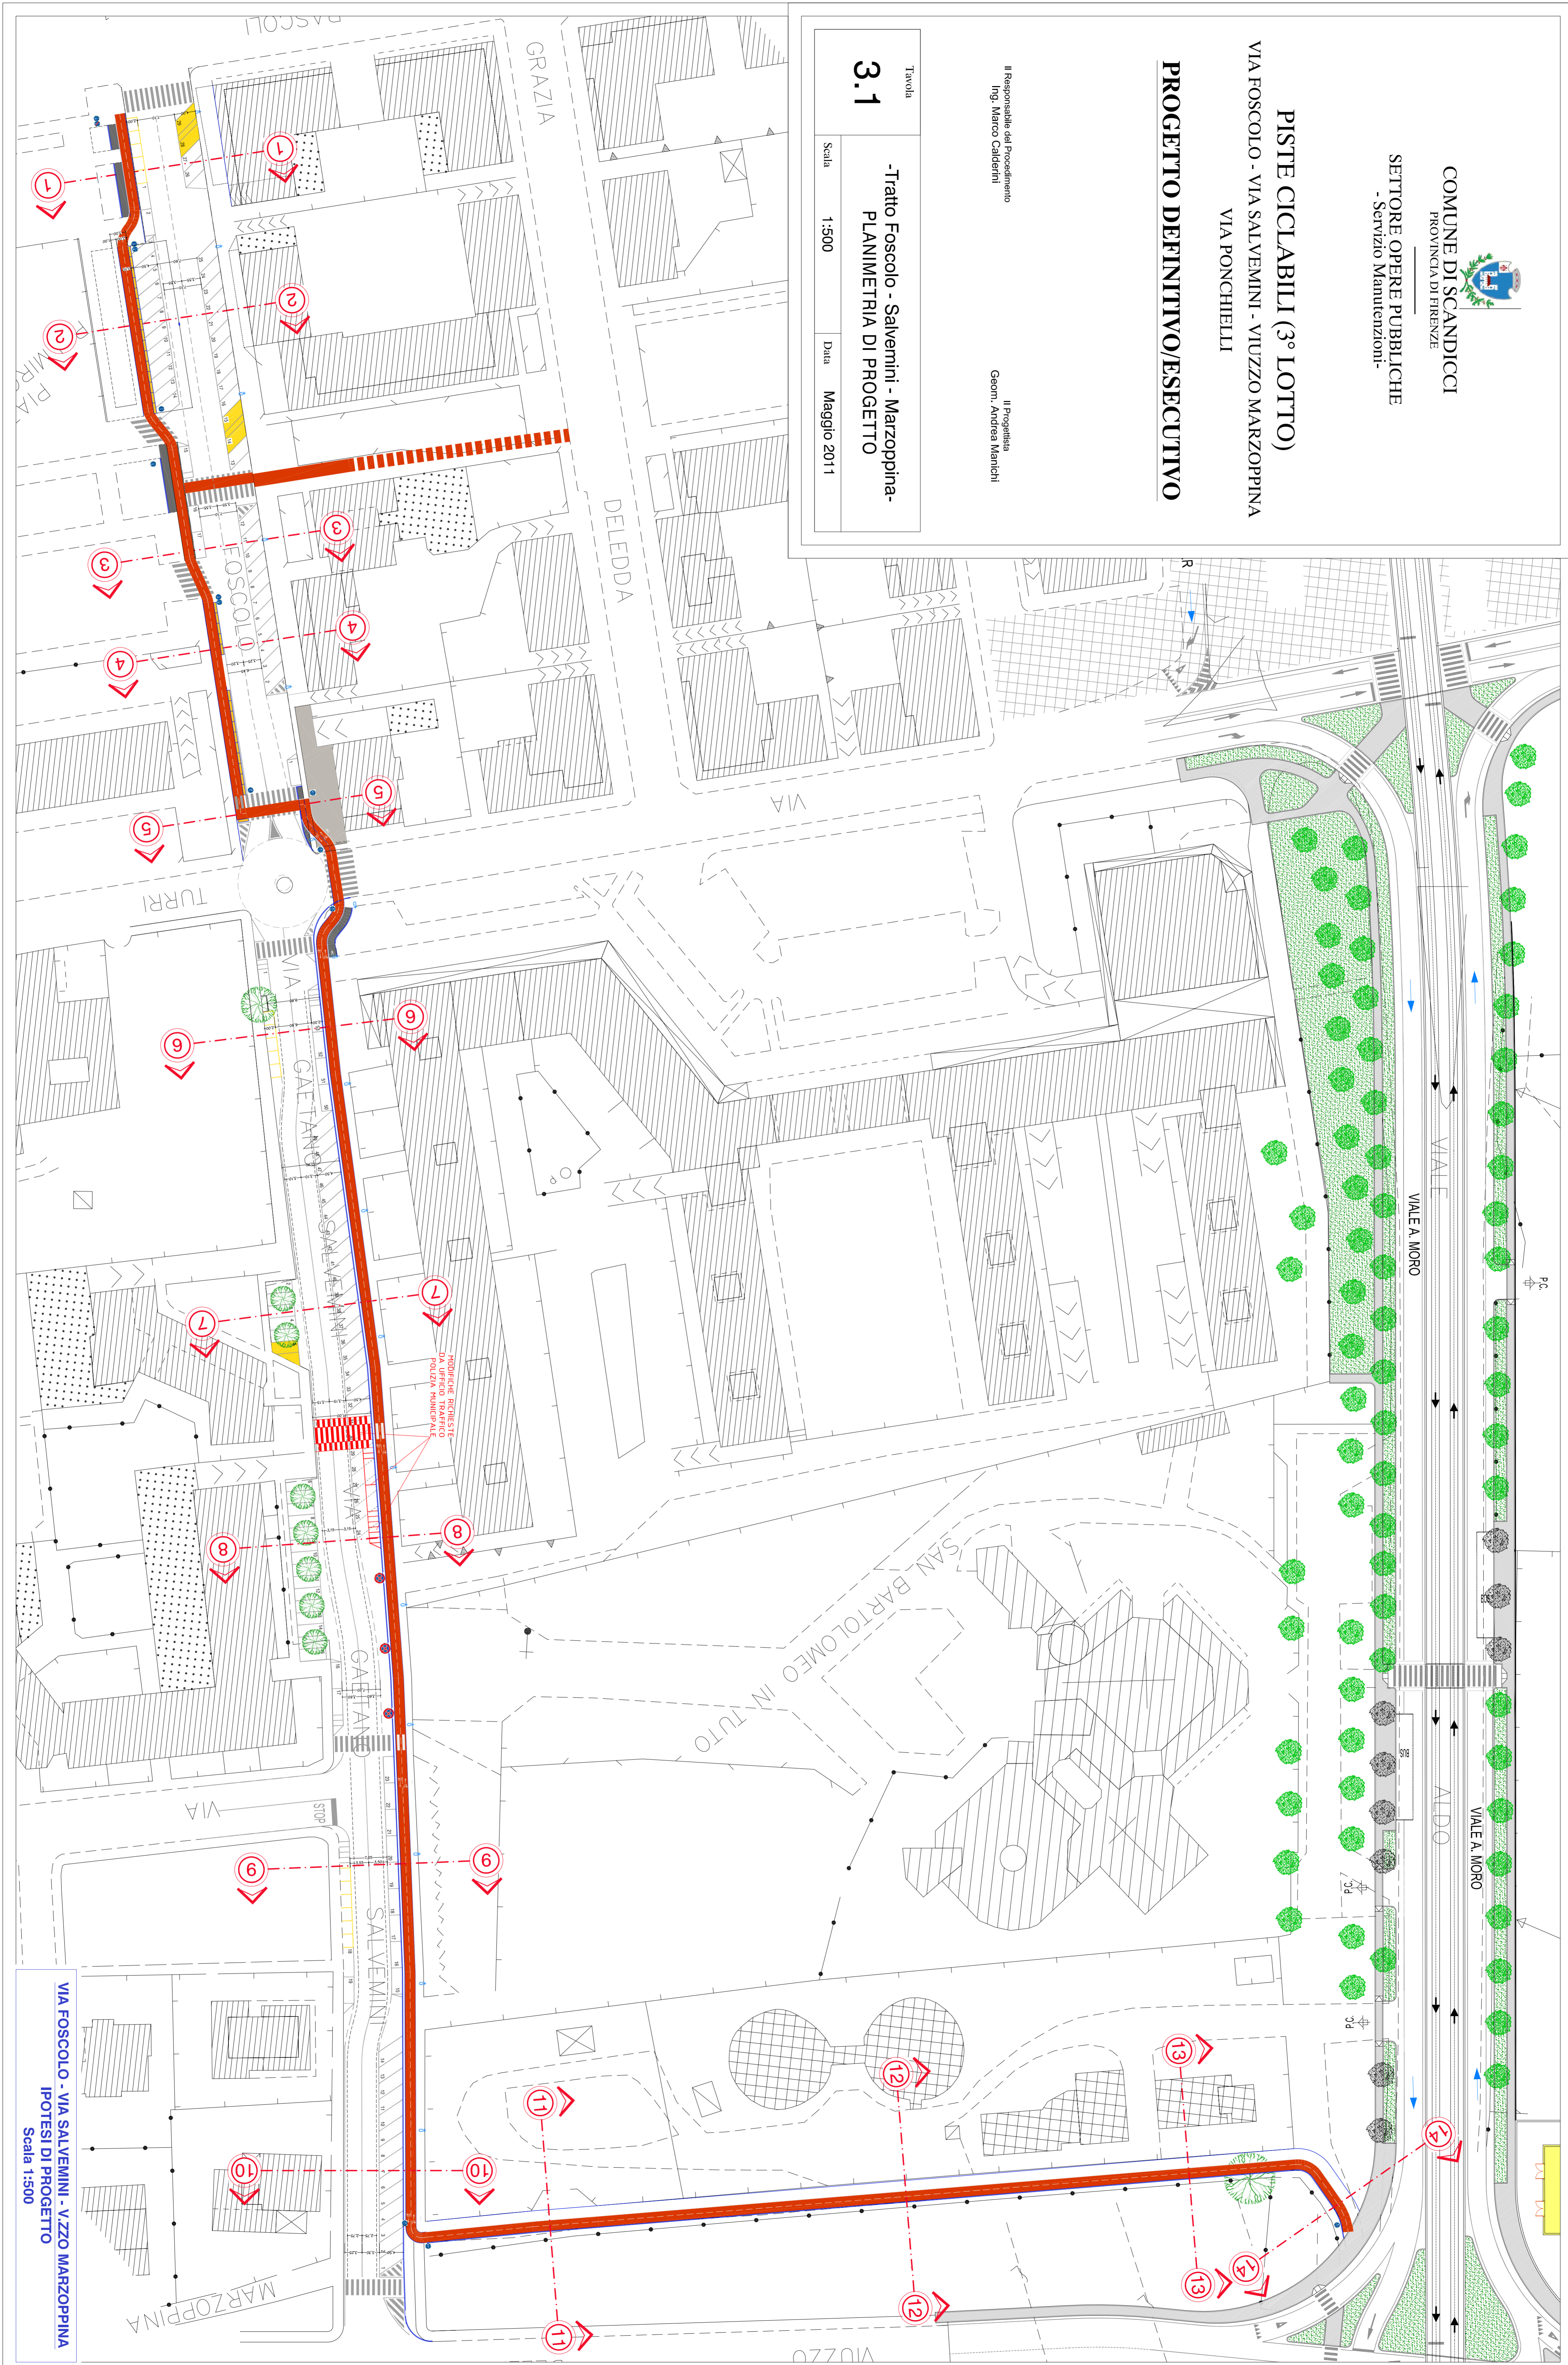

INDICARE IL PUNTO  
DA OFFICIO TRAFICO  
POLIZIA MUNICIPALE

VIA FOSCOLO - VIA SALVEMINI - VIUZZO MARZOPPINA  
IPOTESI DI PROGETTO  
Scala 1:500