



COMUNE DI SCANDICCI  
PROVINCIA DI FIRENZE

SETTORE OPERE PUBBLICHE  
- Servizio Manutenzioni -

### PISTE CICLABILI (3° LOTTO)

VIA FOSCOLO - VIA SALVEMINI - VIUZZO MARZOPPINA  
VIA PONCHIELLI

### PROGETTO DEFINITIVO/ESECUTIVO

Il Responsabile del Procedimento  
Ing. Marco Calderini


Il Progettista  
Geom. Andrea Manichi

Tavola

# 3.2

-Tratto Ponchielli-  
PLANIMETRIA DI PROGETTO

Scala 1:500      Data Maggio 2011

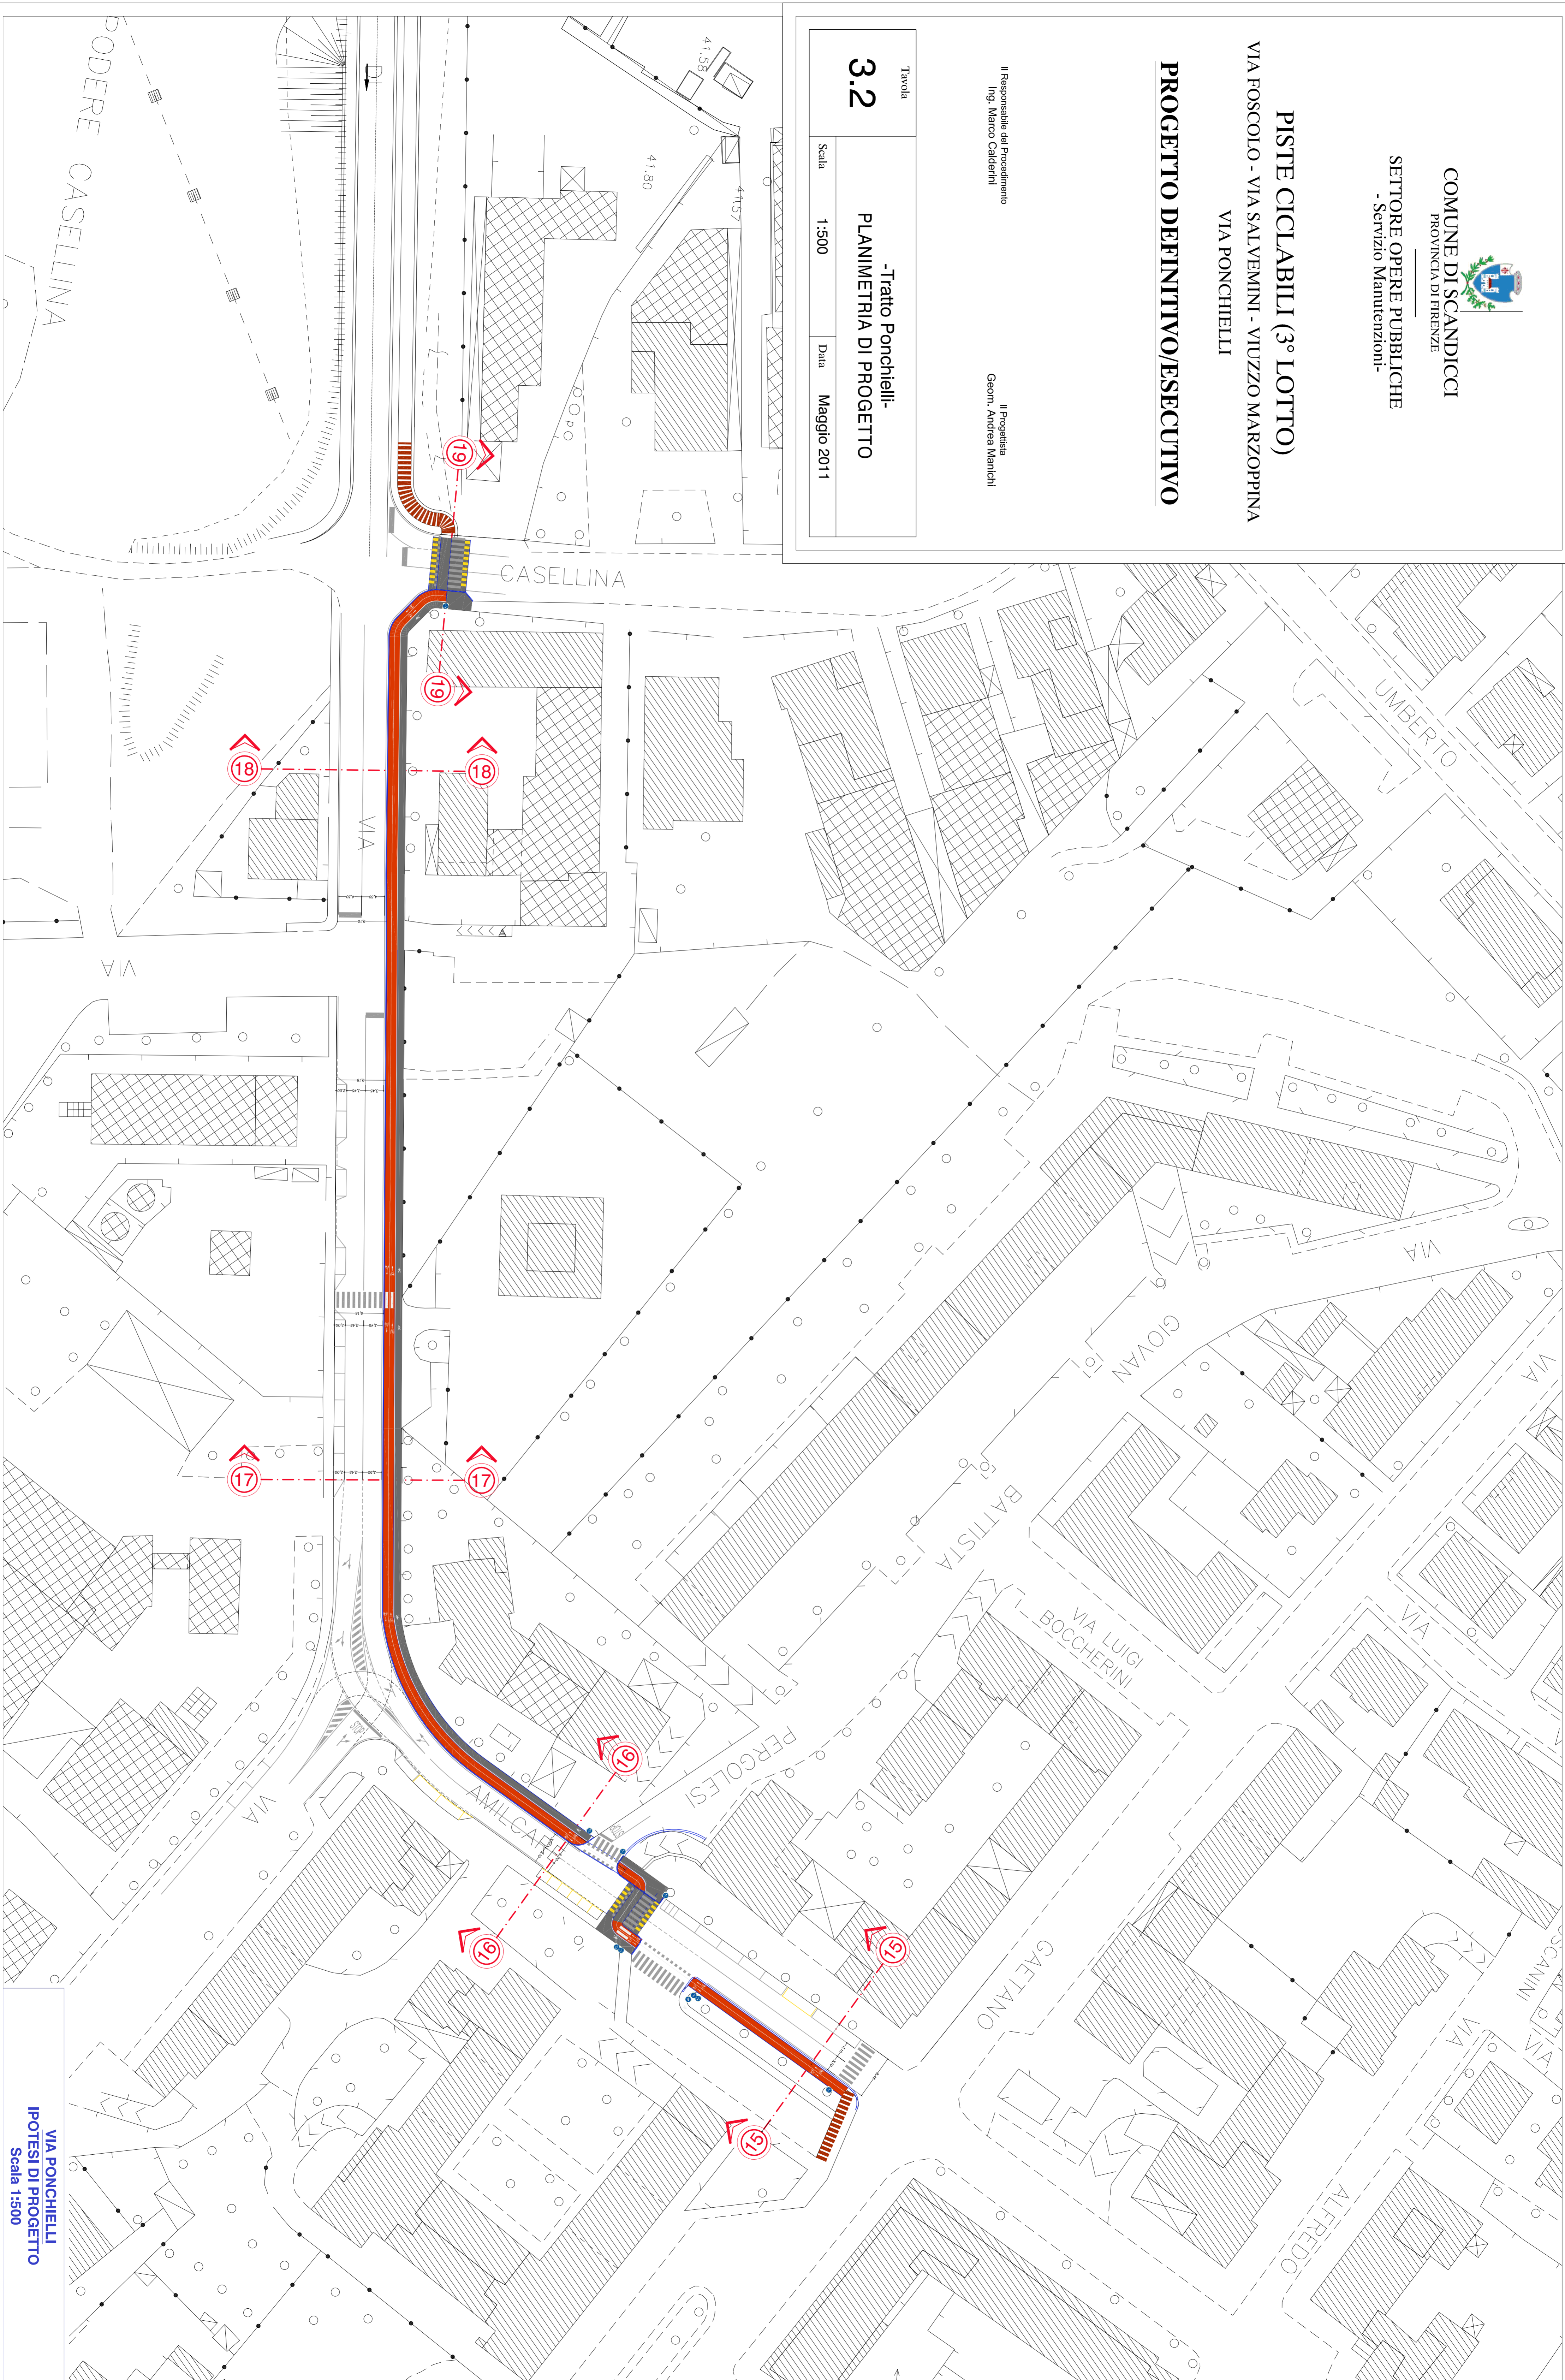

VIA PONCHIELLI  
IPOTESI DI PROGETTO  
Scala 1:500