


LEGENDA

- INUMAZIONI** Area prevalentemente destinata alle inumazioni
- Fascia di rispetto di 50 ml dalla zona di inumazione
- Fascia di rispetto di 200 ml dalla zona di inumazione


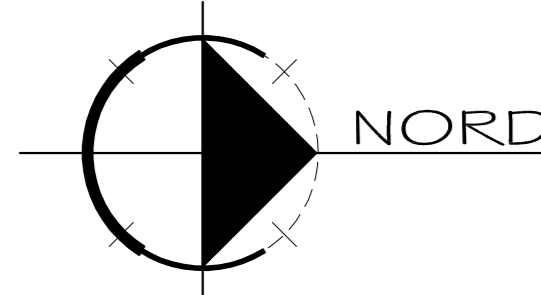


COMUNE DI SCANDICCI
Provincia di Firenze
CIMITERO ANIMALI D'AFFEZIONE
parco di valorizzazione ambientale


elaborato **5**

scala 1:1000 - 1:2000
FASCIA DI RISPETTO ZONA
INUMAZIONI

vers. 2 febbraio 2014
Localizzazione:
Via delle Croci - Via dell'Arrigo
Scandicci
NCT foglio 46, particella 141
Committenti:
IL PARCO DI SPAZZAVENTO SRL
VIVOLI ARNALDO
Progetto:
Studio Architettura DUILIO SENESI

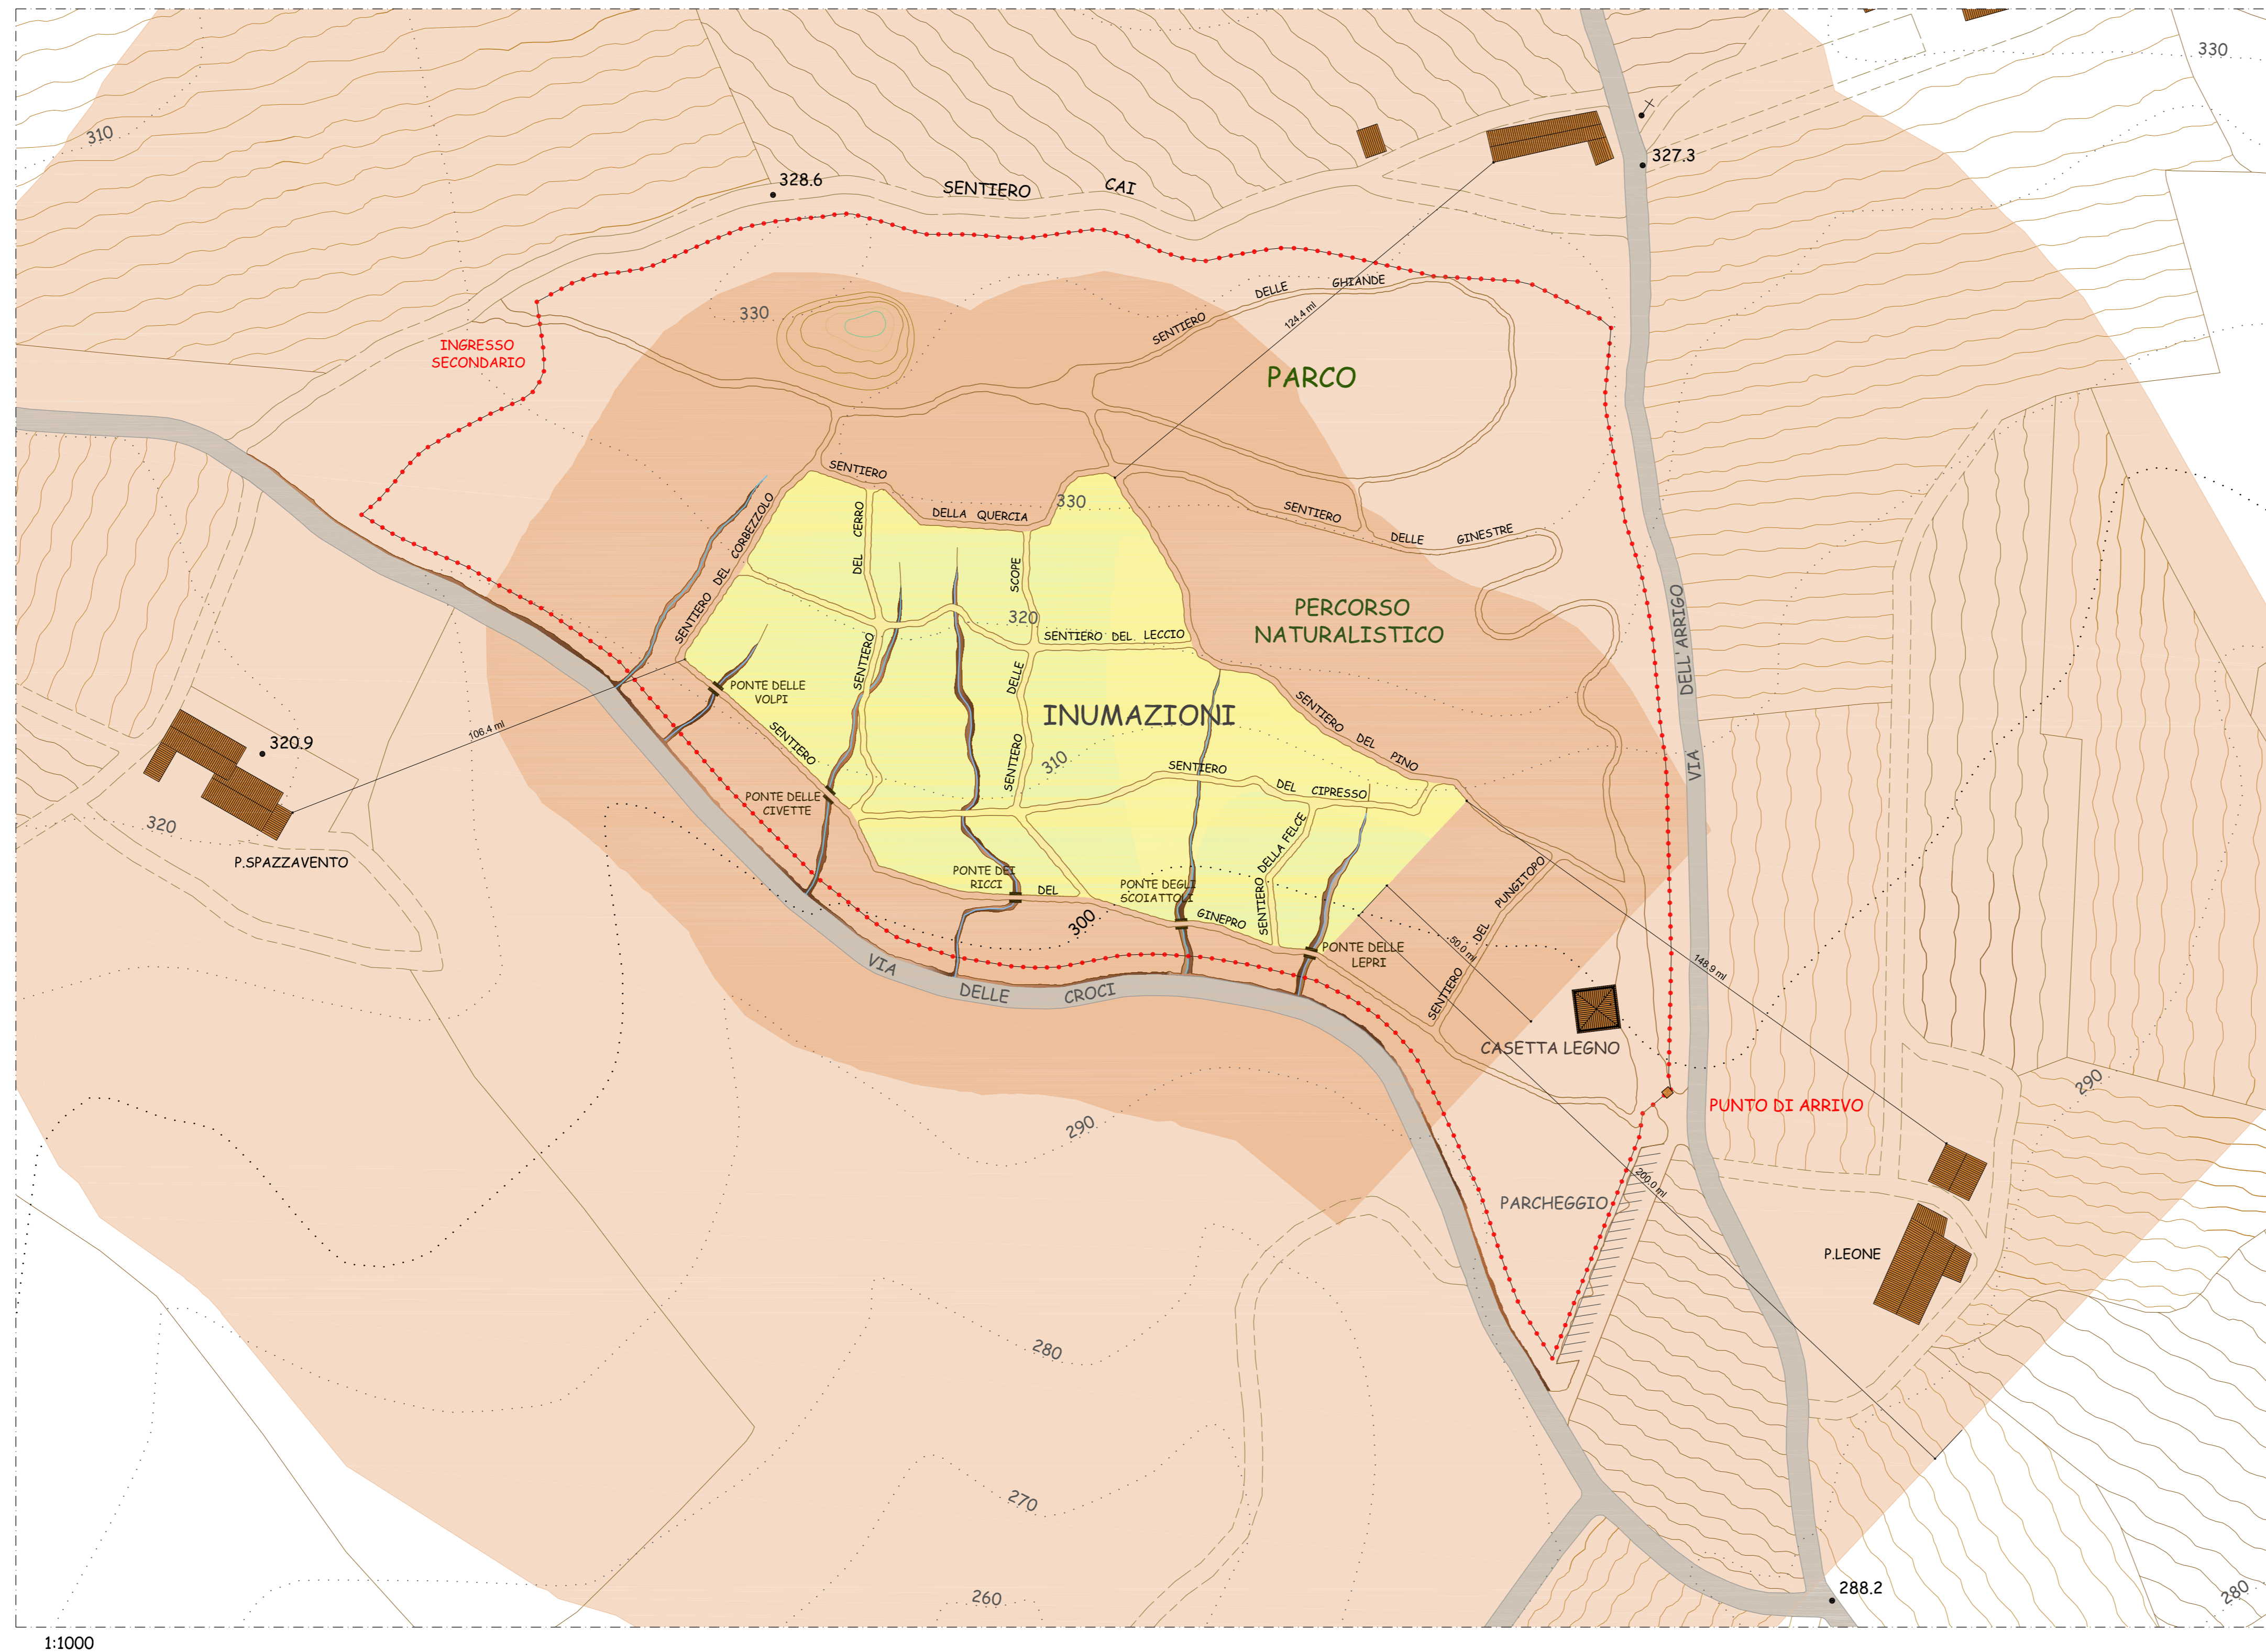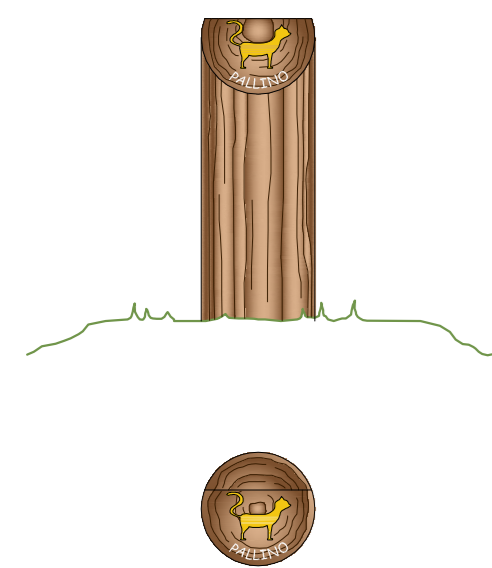

1:1000

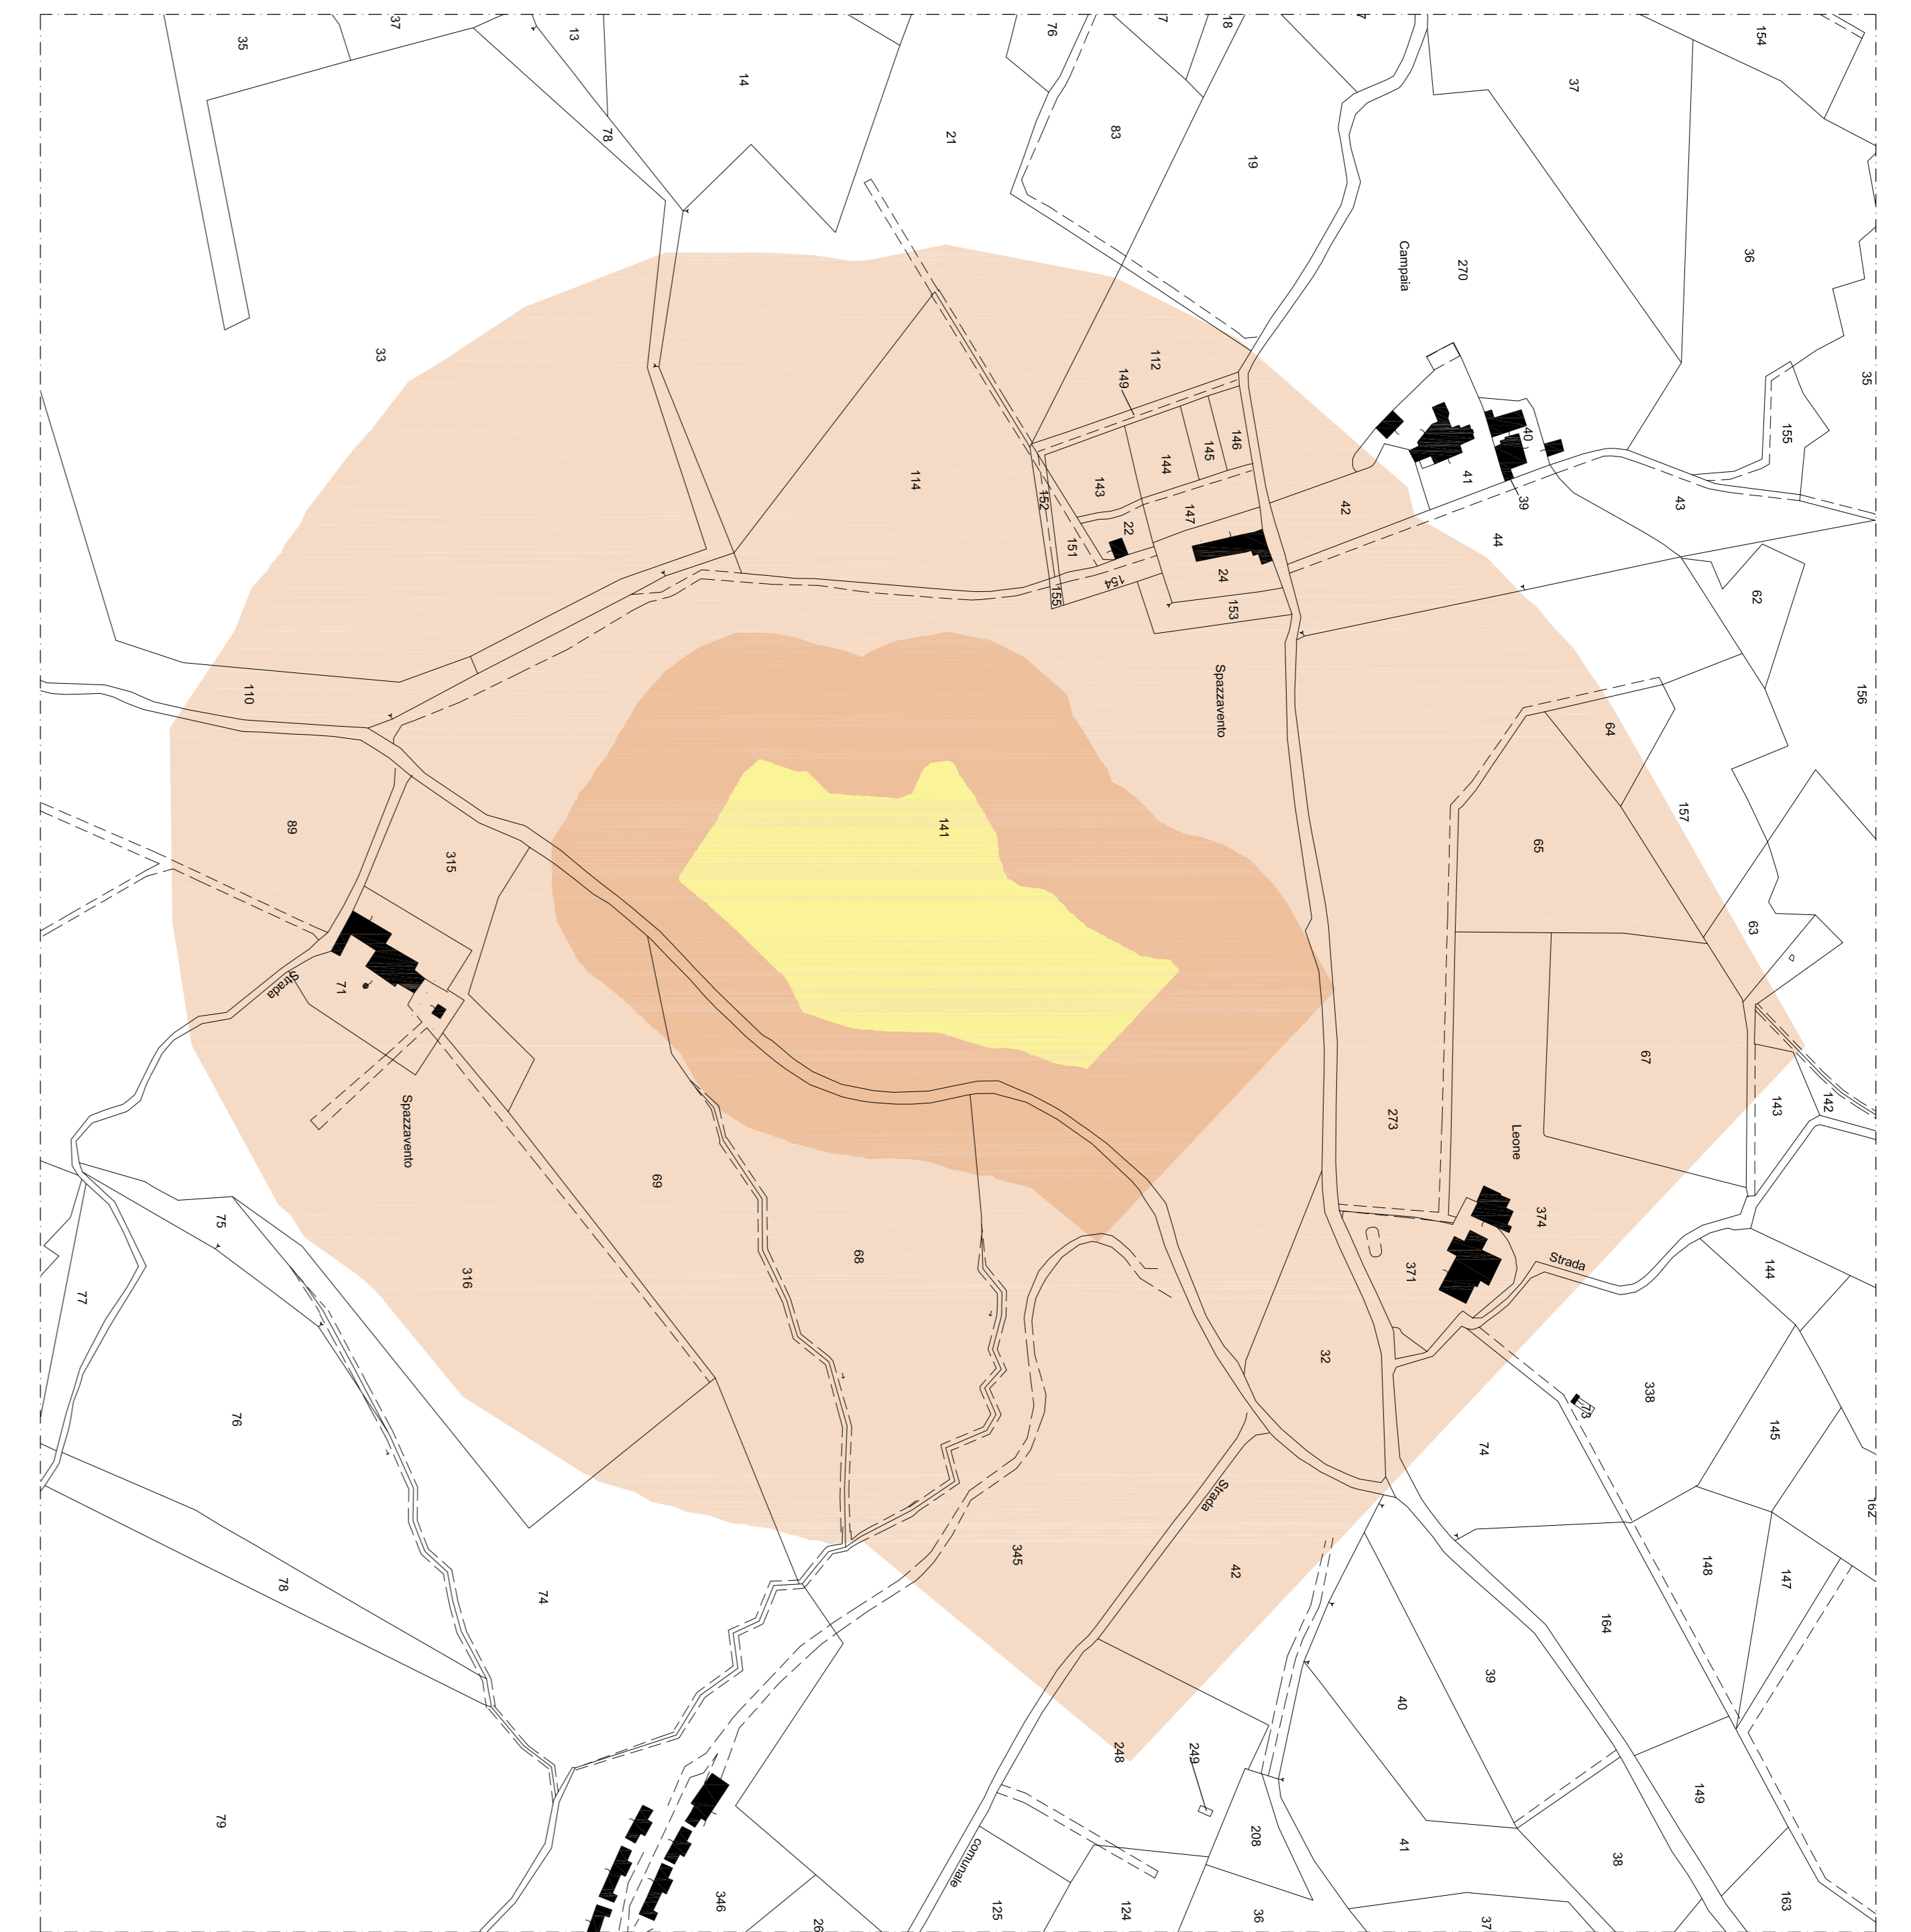

1:2000 - FASCE DI RISPETTO SU MAPPA CATASTALE