


COMUNE DI SCANDICCI

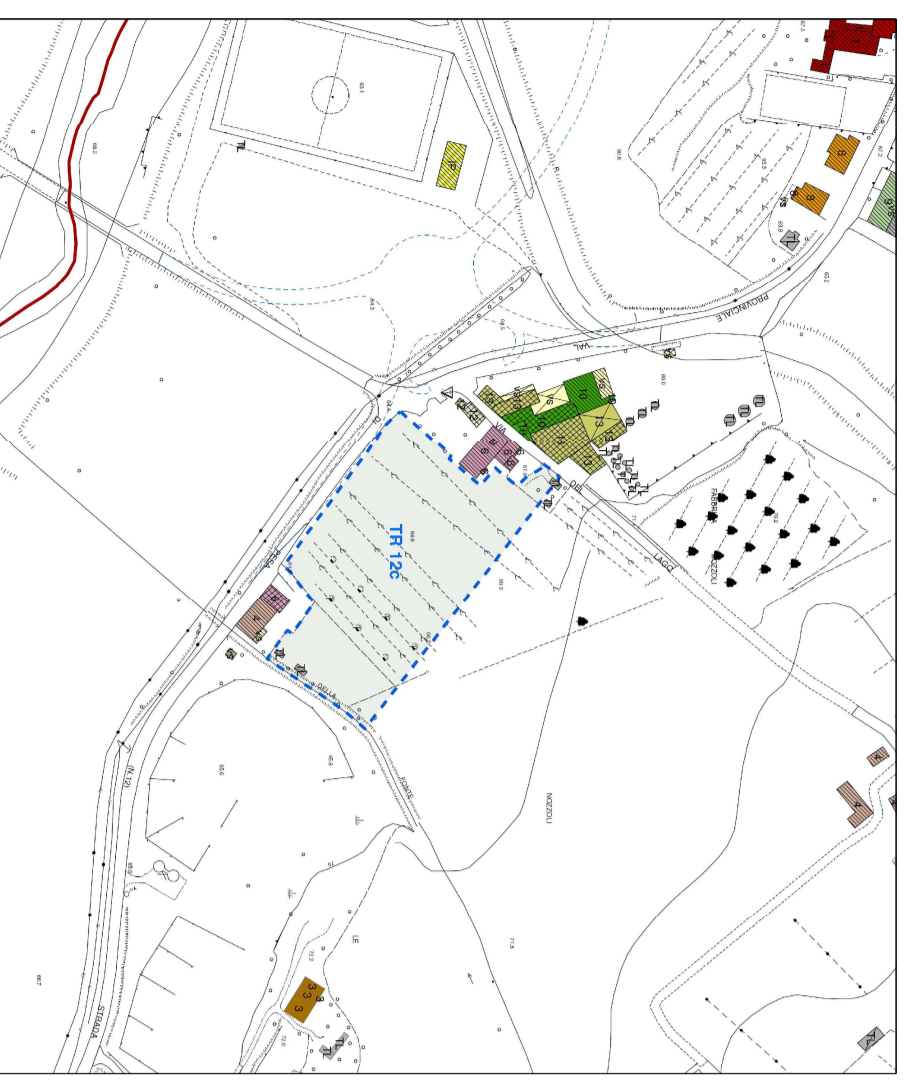

11
Eldoradio

PIANO UNITARIO ATTUATIVO DI UNA AREA DI TRASFORMAZIONE TR12C - SAN VINCENZO A TORRI UTOE N. 12.

PROPRIETA'
CAPPELLI FRANCA - CAPPELLI GABRIELA
MANETTI CARLA - CERONI MARCELLO

PROGETTISTI
ROBBO
INGEGNERIA
GIORGIO
GIACOMINI
SARACENI
PUCCI STEFANO GEOMETRA

MARTELLI PIERO INGEGNERE


SCHEMA SERVIZI A RETE
CON INSERIMENTO VARIANTE ALLA PROVINCIALE E INTERVENTO RQ12B

1/500

ELABORATO N° 011

DATA ENNE FINO: 14/03/2017

DATA ENNE FINO: 14/03/2017

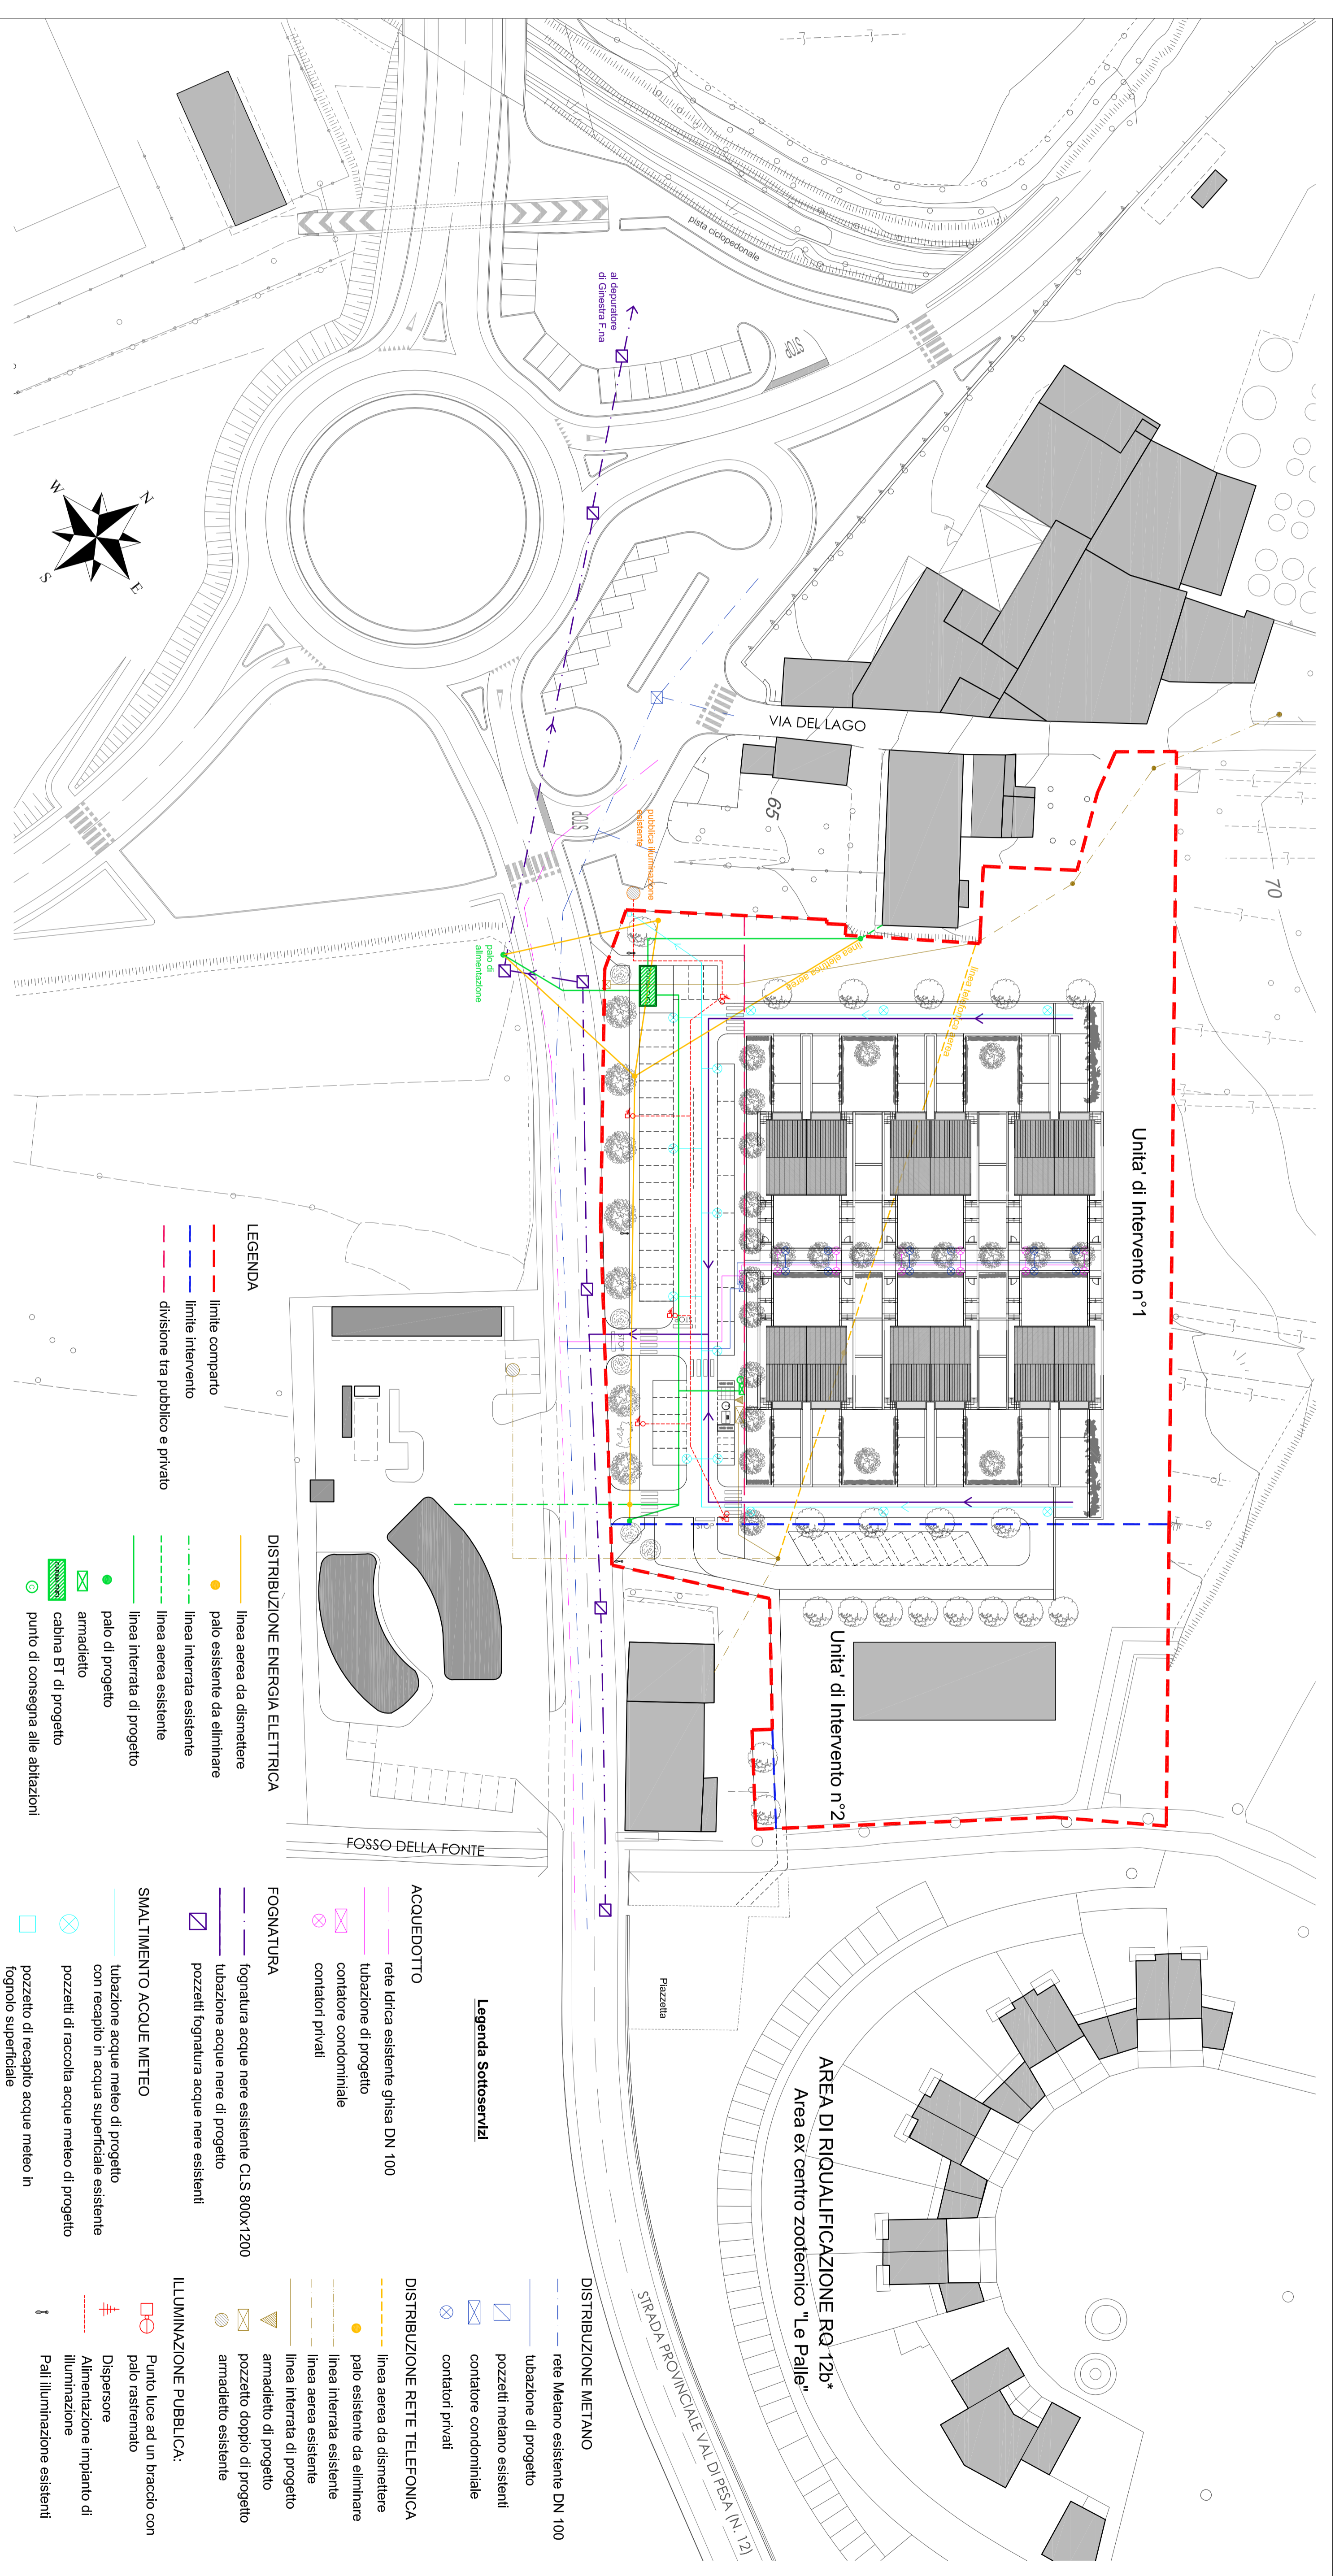

- LEGENDA**
- limite comparto
 - limite intervento
 - divisione tra pubblica e privato
- DISTRIBUZIONE ENERGIA ELETTRICA**
- linea aerea da alimentare
 - palo esistente da alimentare
 - linea interrata esistente
 - linea interrata di progetto
 - linea aerea esistente
 - palo di progetto
 - armadietto
 - cabina BT di progetto
 - punto di consegna alle abitazioni

- ACQUEDOTTO**
- rete idrica esistente gplsa DN 100
 - tubazione di progetto
 - contatore condominiale
 - contatori privati
- FOGNATURA**
- fognatura acque nere esistente C.S. 800x1200
 - tubazione acque nere di progetto
 - pozzetti fognatura acque nere esistenti
- SMALTIMENTO ACQUE METEO**
- tubazione acque meteo di progetto con ricambio in acqua superficiale esistente
 - pozzetti di raccolta acque meteo di progetto
 - pozzetto di ricambio acque meteo in fogliato superficiale

- DISTRIBUZIONE METANO**
- rete metano esistente DN 100
 - tubazione di progetto
 - pozzetti metano esistenti
 - contatore condominiale
 - contatori privati
- DISTRIBUZIONE RETE TELEFONICA**
- linea aerea da alimentare
 - palo esistente da alimentare
 - linea interrata esistente
 - linea aerea esistente
 - linea interrata di progetto
 - armadietto di progetto
 - pozzetto doppio di progetto
 - armadietto esistente
- ILLUMINAZIONE PUBBLICA:**
- Punt. luce ad un braccio con palo riservato
 - Dispersore
 - Alimentazione ingranio di illuminazione
 - Pali illuminazione esistenti