


<table border="1"> <tr> <td>22.09.09</td> <td>Revisione</td> <td>Progetto Esecutivo</td> </tr> <tr> <td> </td> <td> </td> <td> </td> </tr> </table>	22.09.09	Revisione	Progetto Esecutivo																<p>Non rendere direttamente alle ditte, che hanno di questa progettazione non si assume alcuna responsabilità per gli errori e omissioni commesse, né per le conseguenze che possono derivare dall'uso non corretto delle informazioni contenute nel presente progetto. 
22.09.09	Revisione	Progetto Esecutivo																	

COMUNE DI SCANDICCI

SCANDICCI CENTRO SH

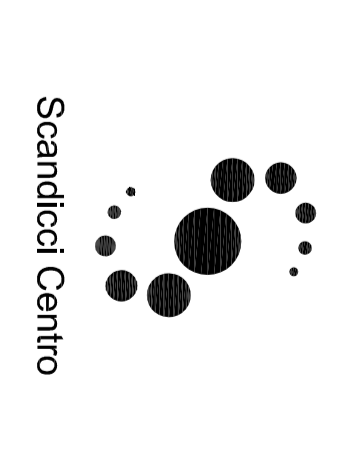

Scandicci Centro

Project Financing "Nuovo Centro Civico e Stazione Tramvia Veloce Firenze S.M.N.-Scandicci"

PROGETTO ESECUTIVO

IMP/INTI MECCANICI

POLITECNICA



Edificio Residenziale Vanti Ipercity

Piano piano copertura

3485-ESB-IMA-PI-15

Data: 22.09.2009

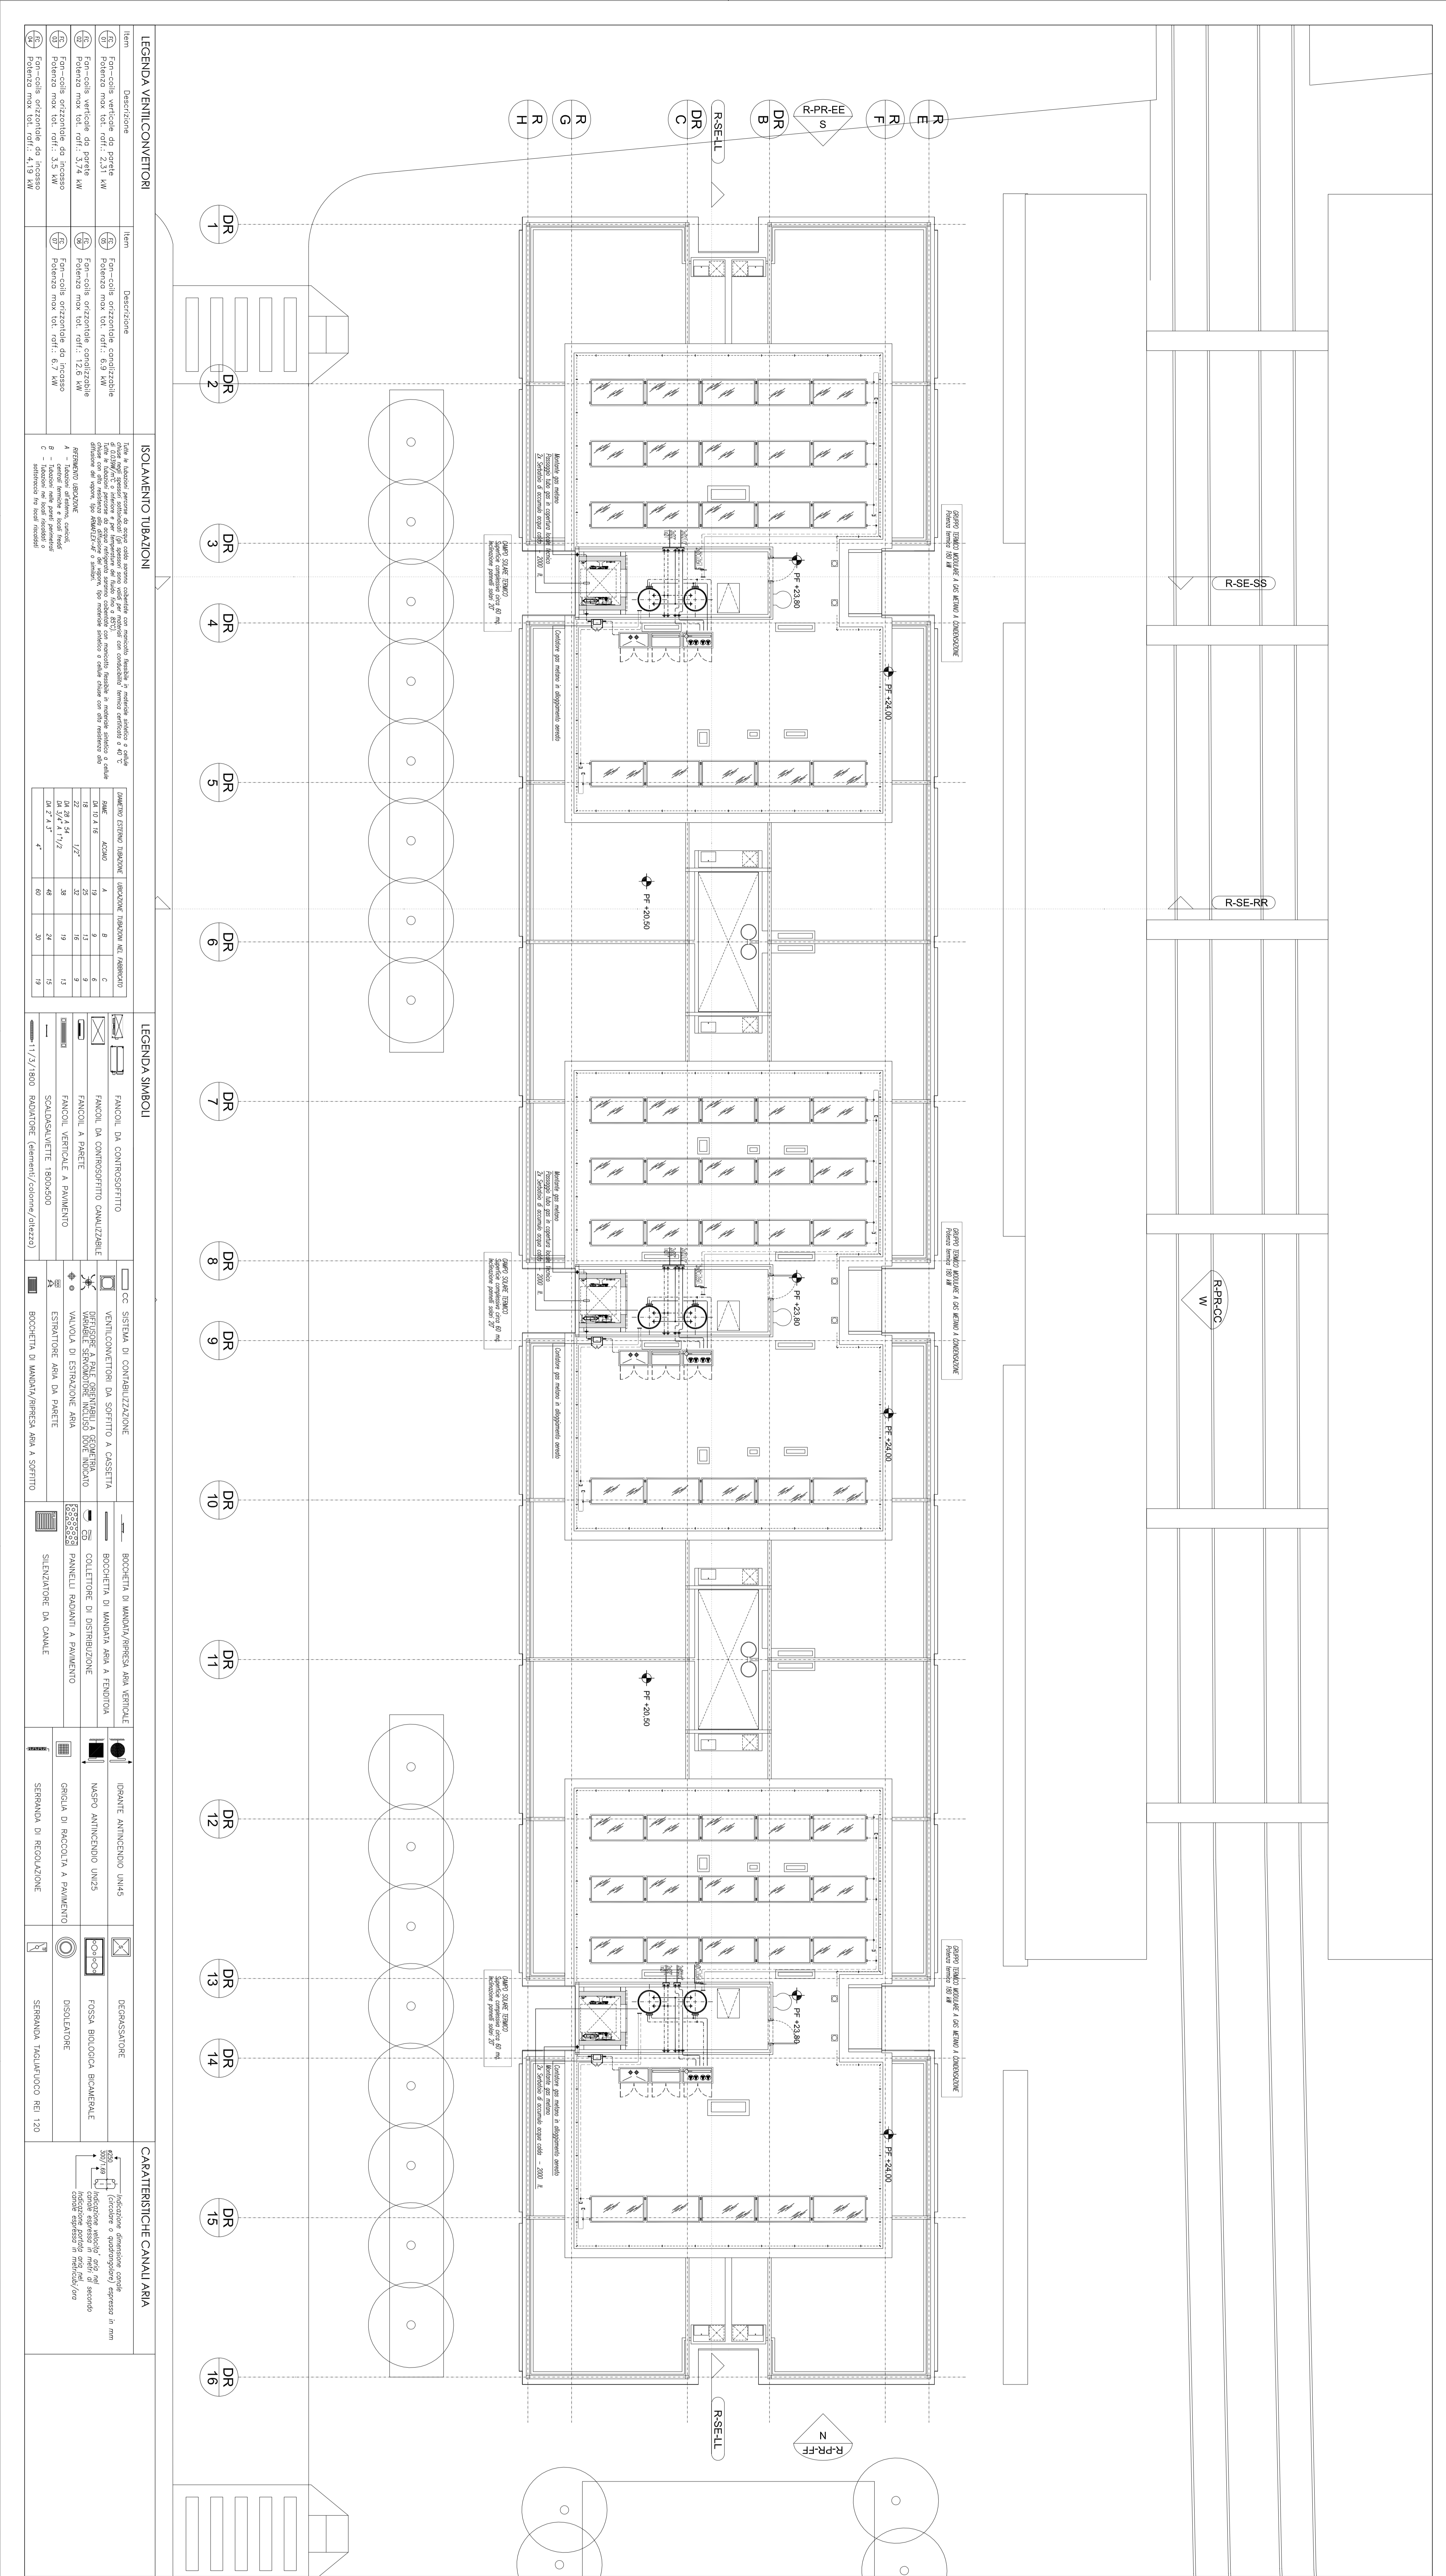

Item	Descrizione	Item	Descrizione
