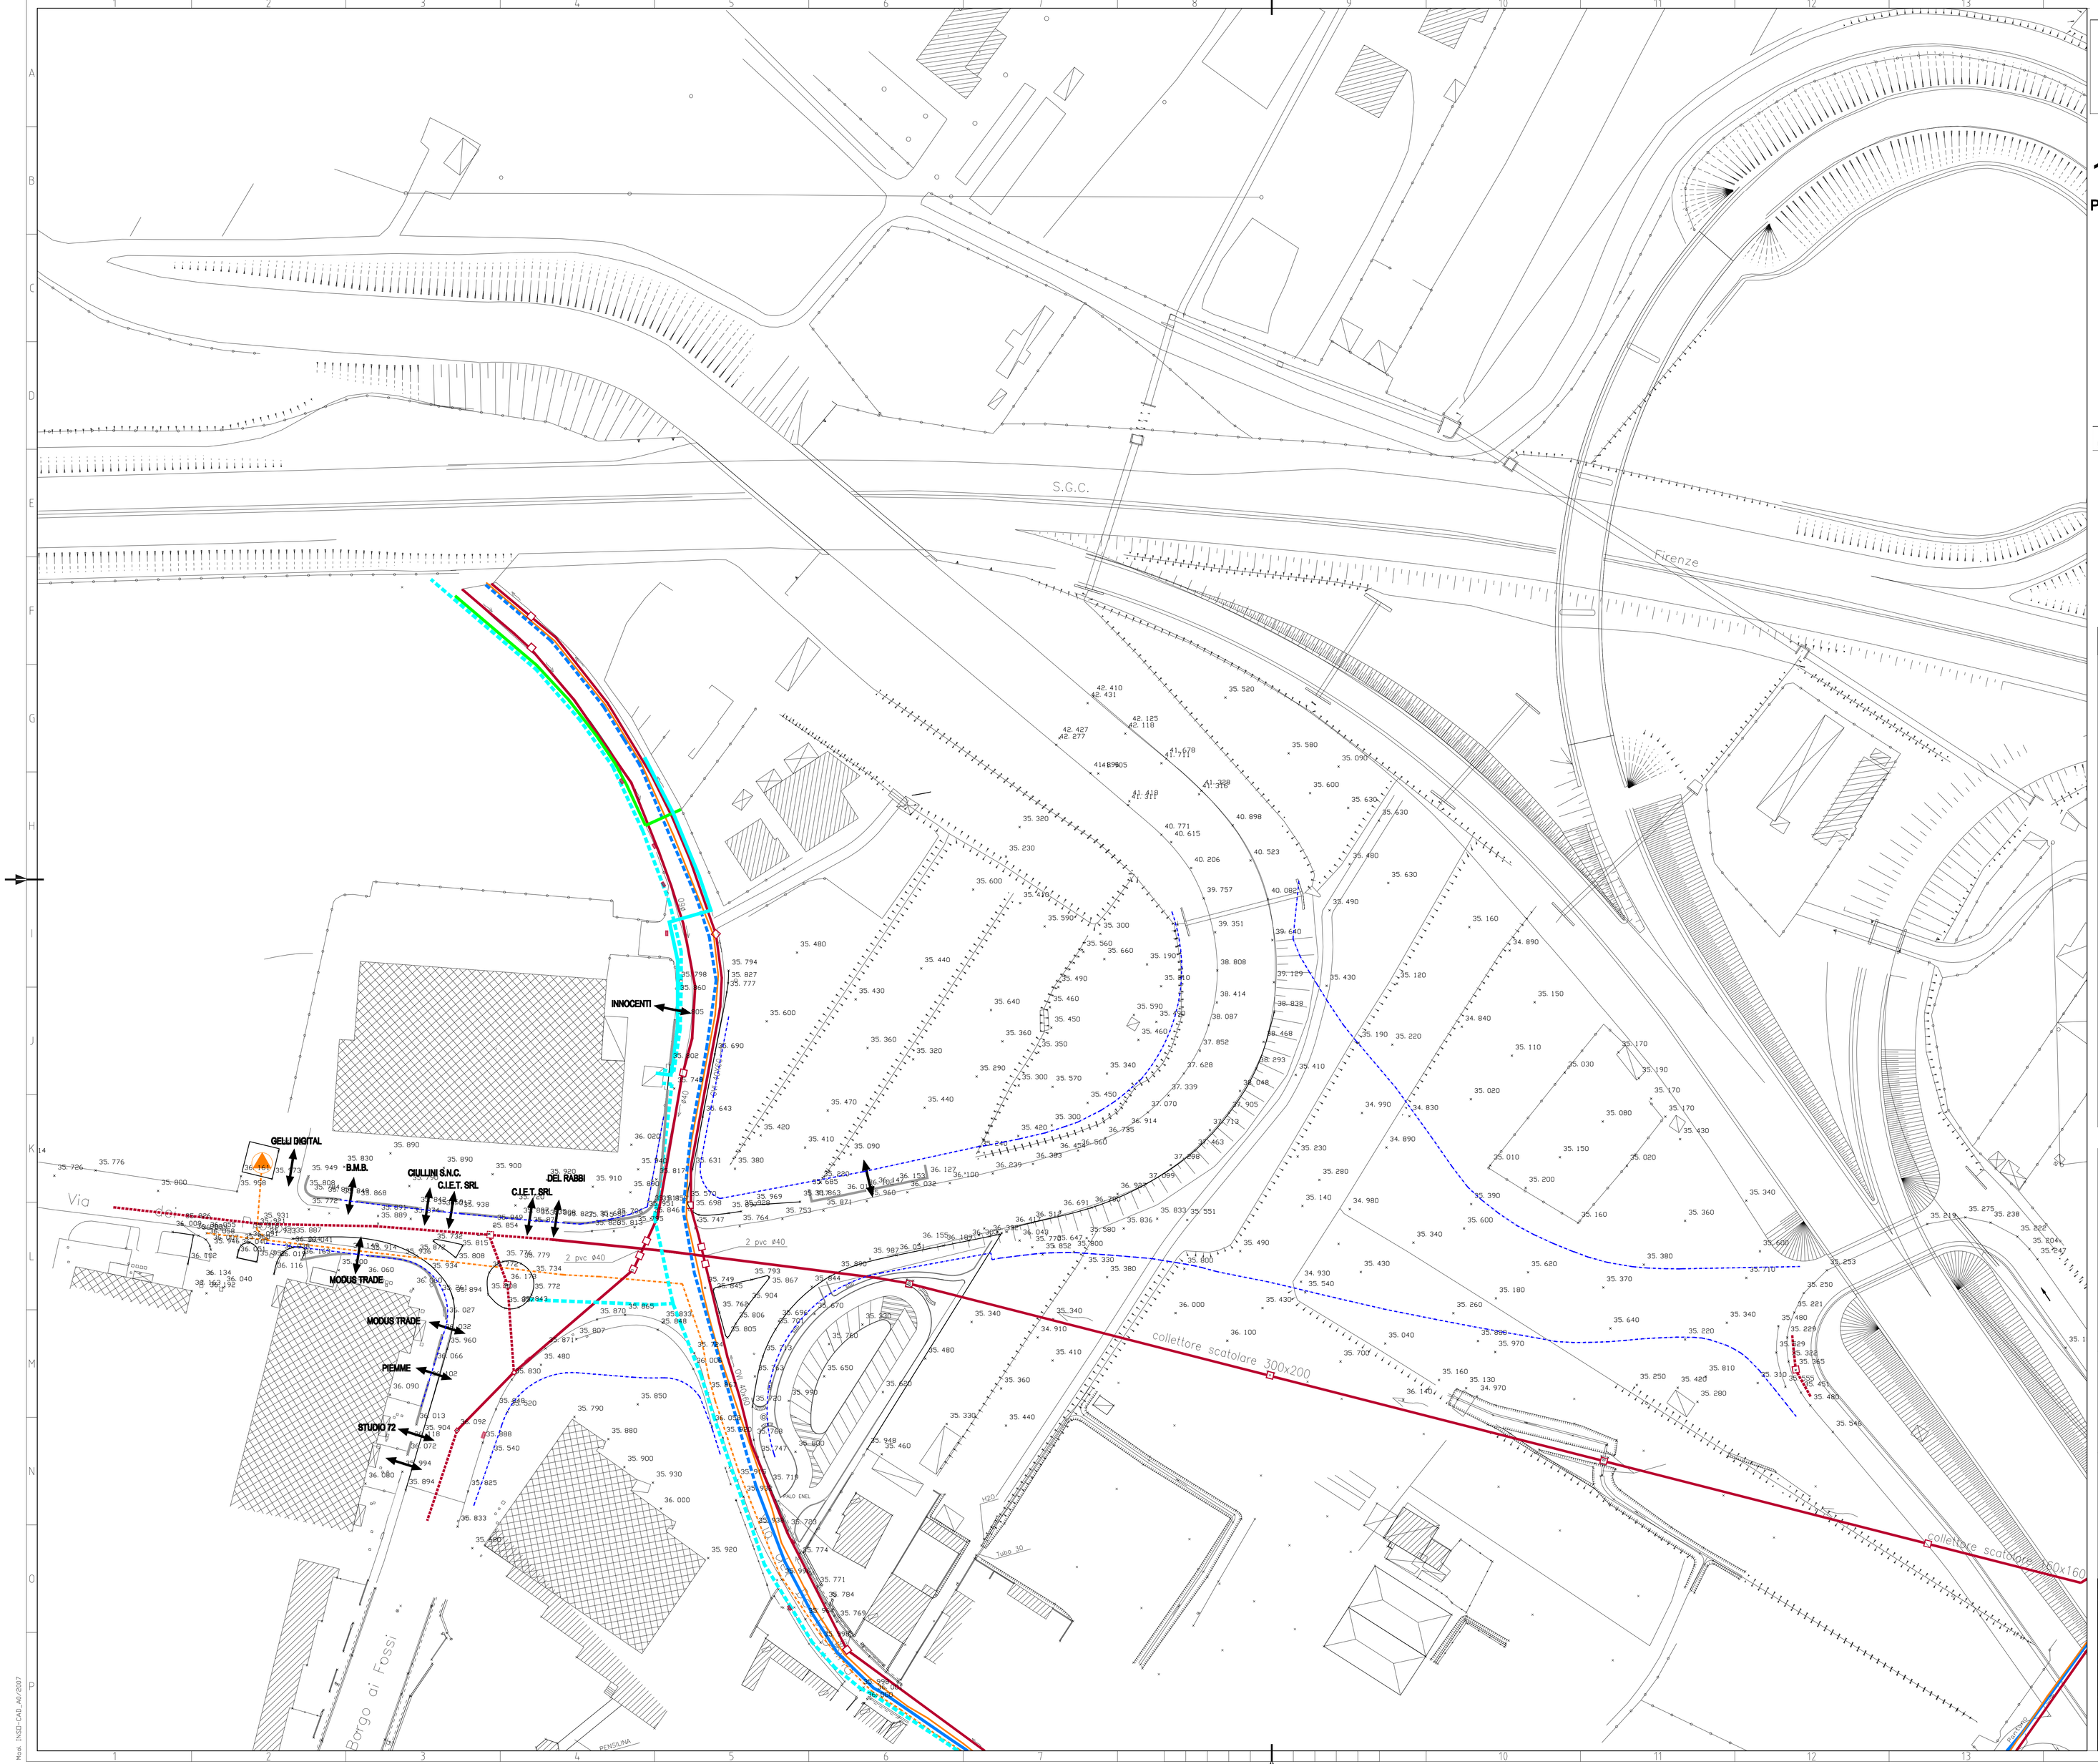

PROGETTO PER LA VERIFICA DI ASSOGGETTABILITA' AL PROCEDIMENTO DI V.I.A. DELLE OPERE DI URBANIZZAZIONE

previste nel Comune di Scandicci –afferenti all' area di trasformazione TR06b "Area Commerciale di interesse regionale – ex CDR" ai sensi dell'art.20 del D.Lgs. 03.04.06, n° 152 e s.m.i

10

Planimetria di rilievo

Il presente elaborato replica quello n°OE 101 allegato al progetto delle opere di urbanizzazione approvato con delibera giunta comunale del 15/10/2008

LEGENDA

LIMITE INGOMBRO INTERVENTO

ACCESSI CARRABILI

ACQUEDOTTO

TUBAZIONE ESISTENTE

RETE TELEFONICA

RETE TELEFONICA ESISTENTE

RETE ENEL

LINEA B.T

LINEA M.T

FOGNATURE

FOGNATURA

CADITOIA

METANIZZAZIONE

RETE B.P.

RETE M.P.

CABINA GAS

C O M U N E D I S C A N D I C C I

Provincia di Firenze

Area commerciale di interesse regionale Località Pontignale (ex - C.D.R.)

Committente:

U N I C O O P Firenze

Società Cooperativa a responsabilità limitata

Via S. Reparata n. 43 - Firenze

OPERE DI URBANIZZAZIONE

PROGETTO DEFINITIVO

	NOTA MODIFICHE	DATA	DISEGNATO	APPROVATO
0	EMISSIONE	24.06.2008	LF	

Inso Infrastrutture Sociali - Italia

Il presente disegno è di proprietà INSO. A termine di legge ogni diritto è riservato.

SCALA 1:500	REV. INT. N°
	DATA REV. INT.
	ESEGUITO IN INT.
COMMESSA N°	

OPERE DI URBANIZZAZIONE INTERNE ED ESTERNE

AL PIANO ATTUATIVO

SVINCOLO IN LOCALITA' BORGO AI FOSSI

PLANIMETRIA DI RILIEVO

TAVOLA

COD. ELAB.

OE101

SCALA PLOT = 1:1

NOME FILE = **Borgo ai Fossi_PLANIMETRIE**

ELABORATO CONFORME ALLA PROCEDURA DEL SISTEMA DI QUALITA' INSO

Mod. INSO-CAD_A0/2007