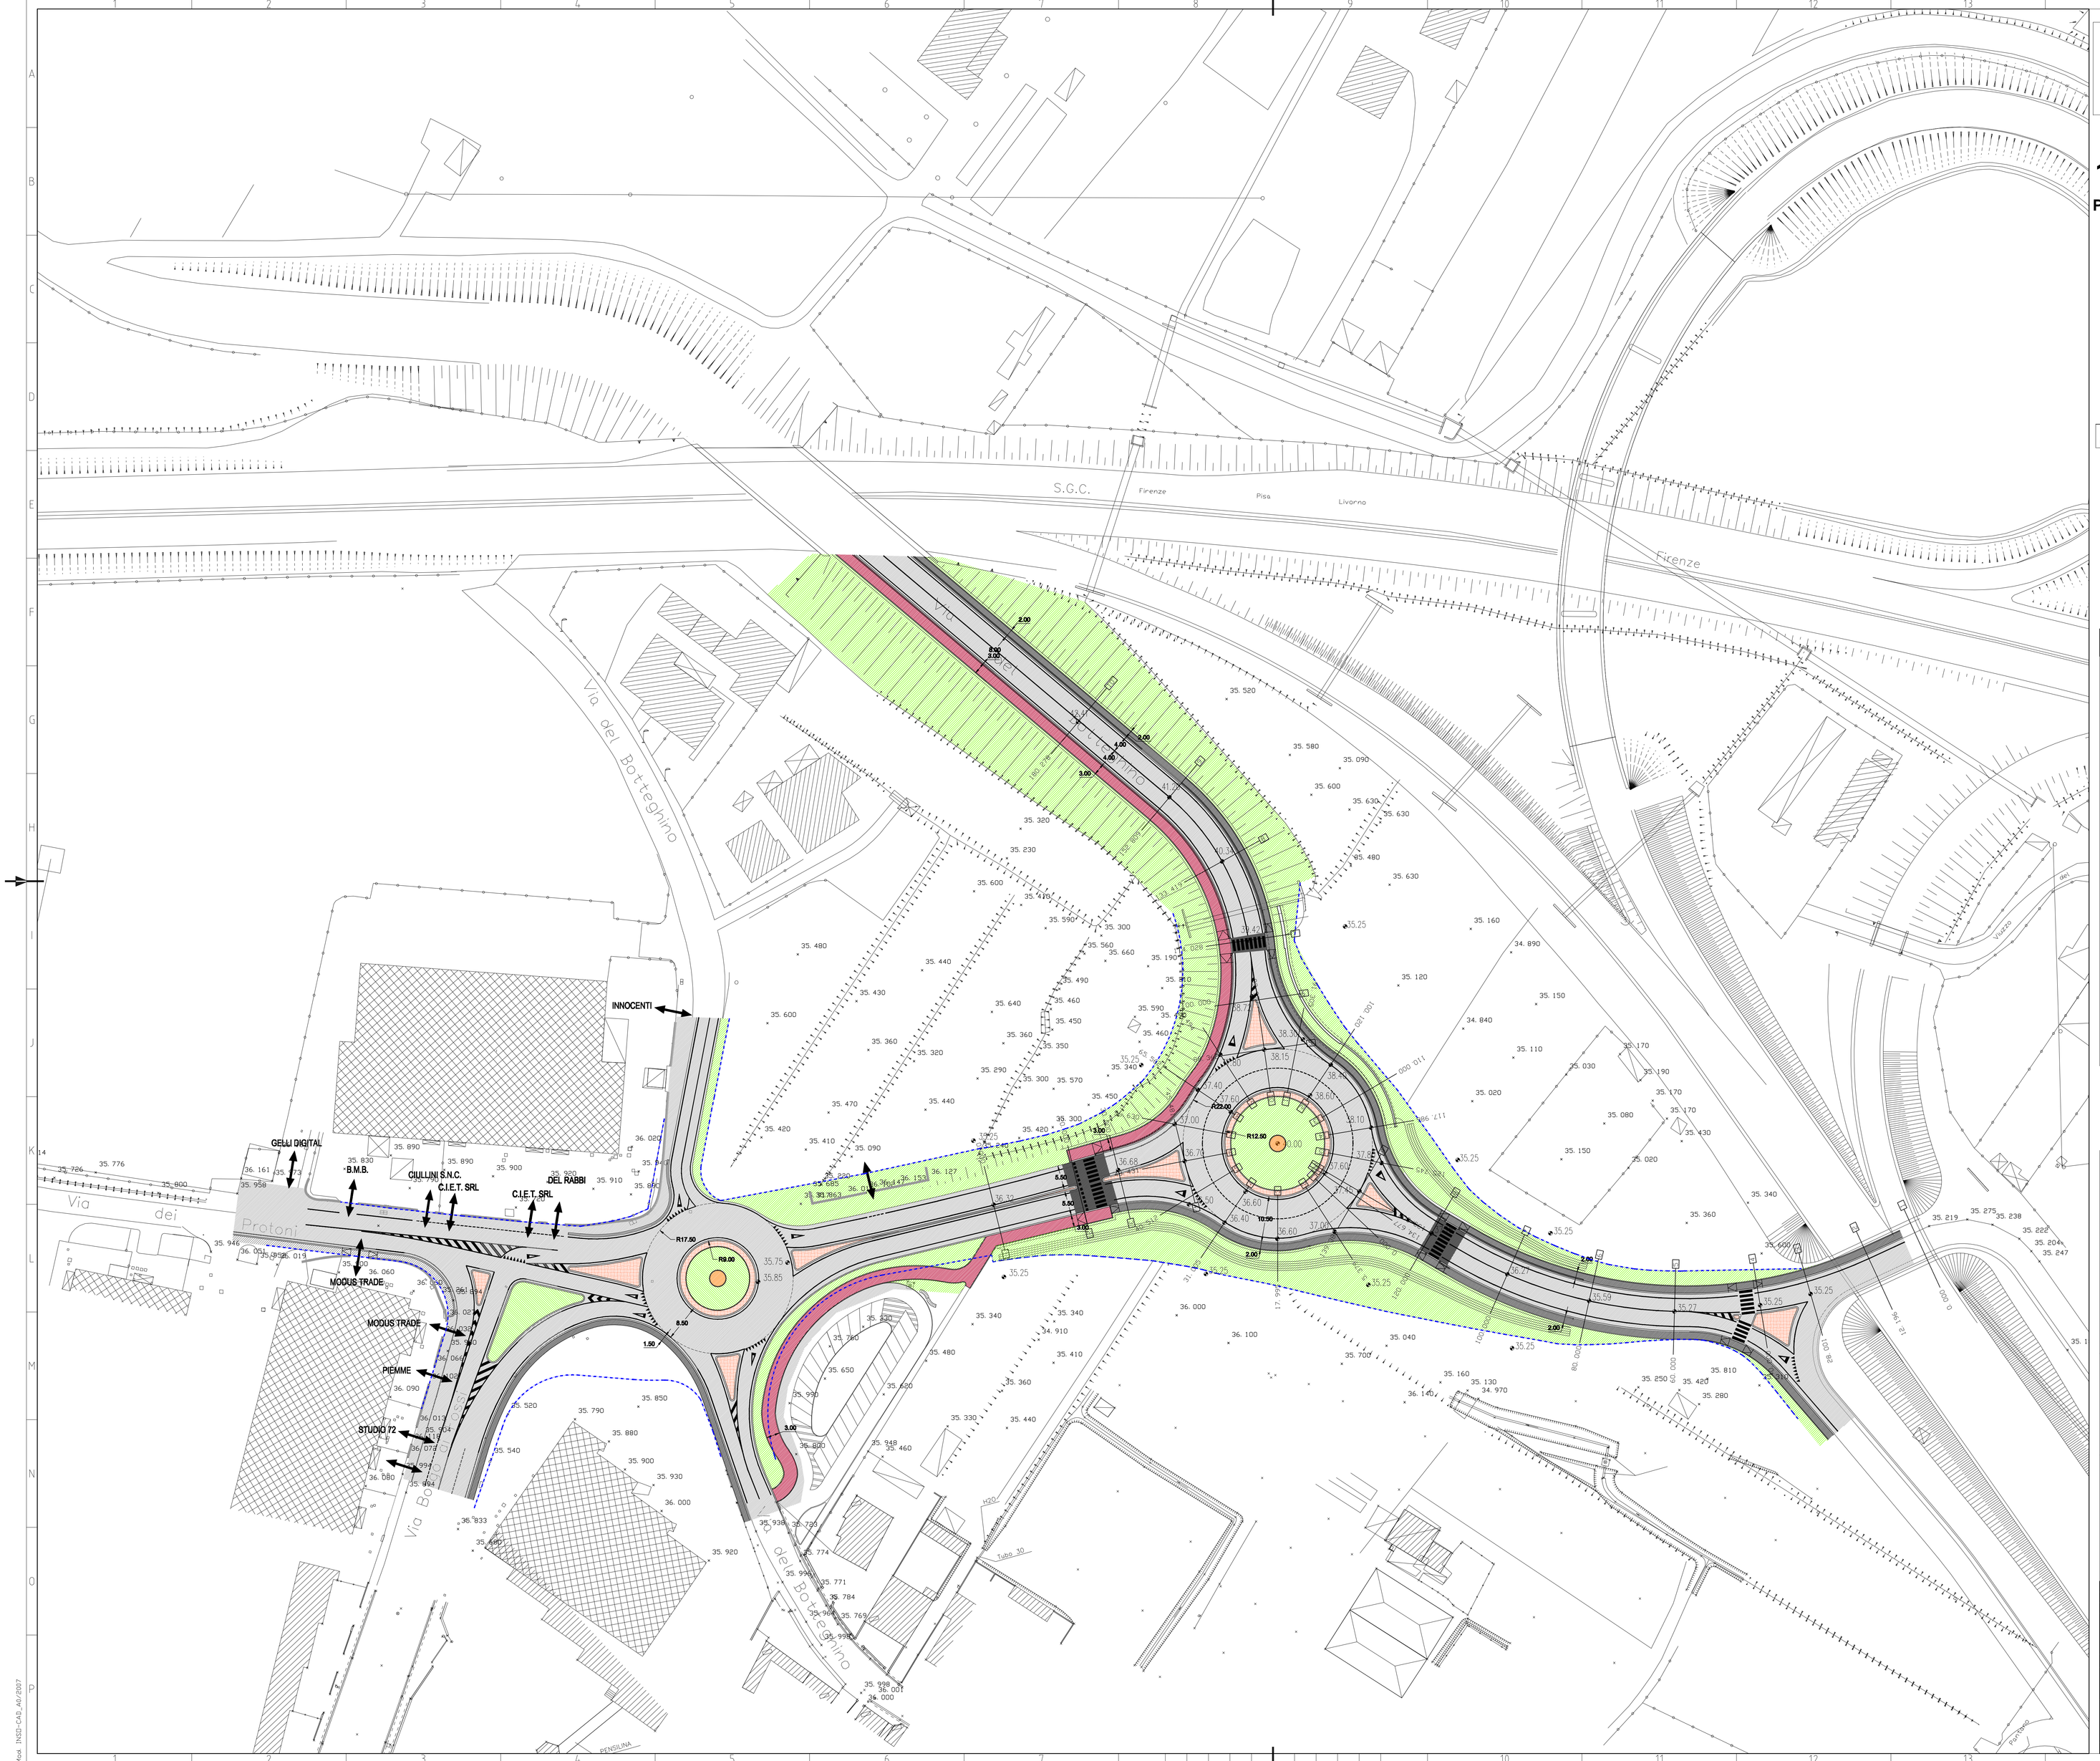

PROGETTO PER LA VERIFICA DI ASSOGGETTABILITA' AL PROCEDIMENTO DI V.I.A. DELLE OPERE DI URBANIZZAZIONE

previste nel Comune di Scandicci –afferenti all' area di trasformazione TR06b "Area Commerciale di interesse regionale – ex CDR" ai sensi dell'art.20 del D.Lgs. 03.04.06, n° 152 e s.m.i

11

Planimetria opere stradali

Il presente elaborato replica quello n°OE 102 allegato al progetto delle opere di urbanizzazione approvato con delibera giunta comunale del 15/10/2008

LEGENDA

LIMITE INGOMBRO INTERVENTO DA R.U.

ACCESSI CARRABILI

FINITURE

AIUOLE E AREE A VERDE DOVE SI PREVEDE IL RIPORTO DI TERRENO SINO ALLA QUOTA DI PROGETTO E SUCCESSIVA REALIZZAZIONE DI TAPPETO ERBOSO

CONGLOMERATO BITUMINOSO (TAPPETO DI USURA – SP=3CM. SU BINDER – SP=7CM.) : STRADA

MARCIAPIEDE E ATTRAVERSAMENTI PEDONALI E CARRABILI REALIZZATI CON CONGLOMERATO BITUMINOSO (TAPPETO DI USURA SP=3 CM. SU MASSETTO CSL SP=10 CM.)

PISTA PEDOCICLABILE REALIZZATA CON CONGLOMERATO BITUMINOSO (tappeto di usura sp=2 cm. su massetto csl sp=15 cm.)

DOSSI ARTIFICIALI REALIZZATI CON CONGLOMERATO BITUMINOSO (tappeto di usura sp=2 cm. su massetto csl sp=15 cm.)

ISOLE CENTRALI DELLE ROTATORIE REALIZZATE CON MASSELLI AUTOBLOCCANTI IN CSL, TRE PEZZATURE, COLORE MIXAGE (sp=8cm.) ALLETTATI SU SABBIA (sp=4 cm)

ISOLE SPARTITRAFFICO DELLE ROTATORIE REALIZZATE CON CORDONATO IN C.L.S. DEL TIPO SORMONTABILE DELLA LARGHEZZA DI 25cm. (COSI DETTO ALLA "FRANCESE") E MASSELLI AUTOBLOCCANTI IN C.L.S. SP. 8cm. COLORE ROSSO PALIO ALLETTATI SU SABBIA SP. 4cm. E MASSETTO DI C.L.S. SP. 15cm. ARMATO CON RETE E.L.S. ø10/20x20

IMPIANTI

CADITOIA STRADALE COMPLETA DI GRIGLIA IN GHISA GRIGIA AD UNO O DUE PETTI CON ALLACCIAMENTO ALLA CONDOTTA PRINCIPALE A MEZZO DI TUBAZIONE IN PVC ø160 TIPO 302 RINFIANCATA IN CLS Rck150

CADITOIA ESISTENTE

COMUNE DI SCANDICCI
Provincia di Firenze

Area commerciale di interesse regionale Località Pontignale (ex - C.D.R.)

Committente:
UNICOOP Firenze
Società Cooperativa a responsabilità limitata
Via S. Reparata n. 43 - Firenze

OPERE DI URBANIZZAZIONE

PROGETTO DEFINITIVO

	NOTA MODIFICHE	DATA	DISEGNATO	APPROVATO
0	EMISSIONE	24.09.2008	LF	

Inso
Infrastrutture Sociali - Italia
Il presente disegno è di proprietà INSO a termine di legge ogni diritto è riservato

SCALA 1:500	REV. INT. N°
	DATA REV. INT.
	ESEGUITO R. INT.
COMMESSA N°	
TAVOLA	
COD. ELAB. OE102	
SCALA PLOT = 1:1	
NOME FILE = Borgo ai Fossi _PLANIMETRIE	

OPERE DI URBANIZZAZIONE INTERNE ED ESTERNE AL PIANO ATTUATIVO

SVINCOLO IN LOCALITA' BORGO AI FOSSI
PLANIMETRIA OPERE STRADALI

ELABORATO CONFORME ALLA PROCEDURA DEL SISTEMA DI QUALITA' INSO

Mod. INSO-CAD_A0/2007