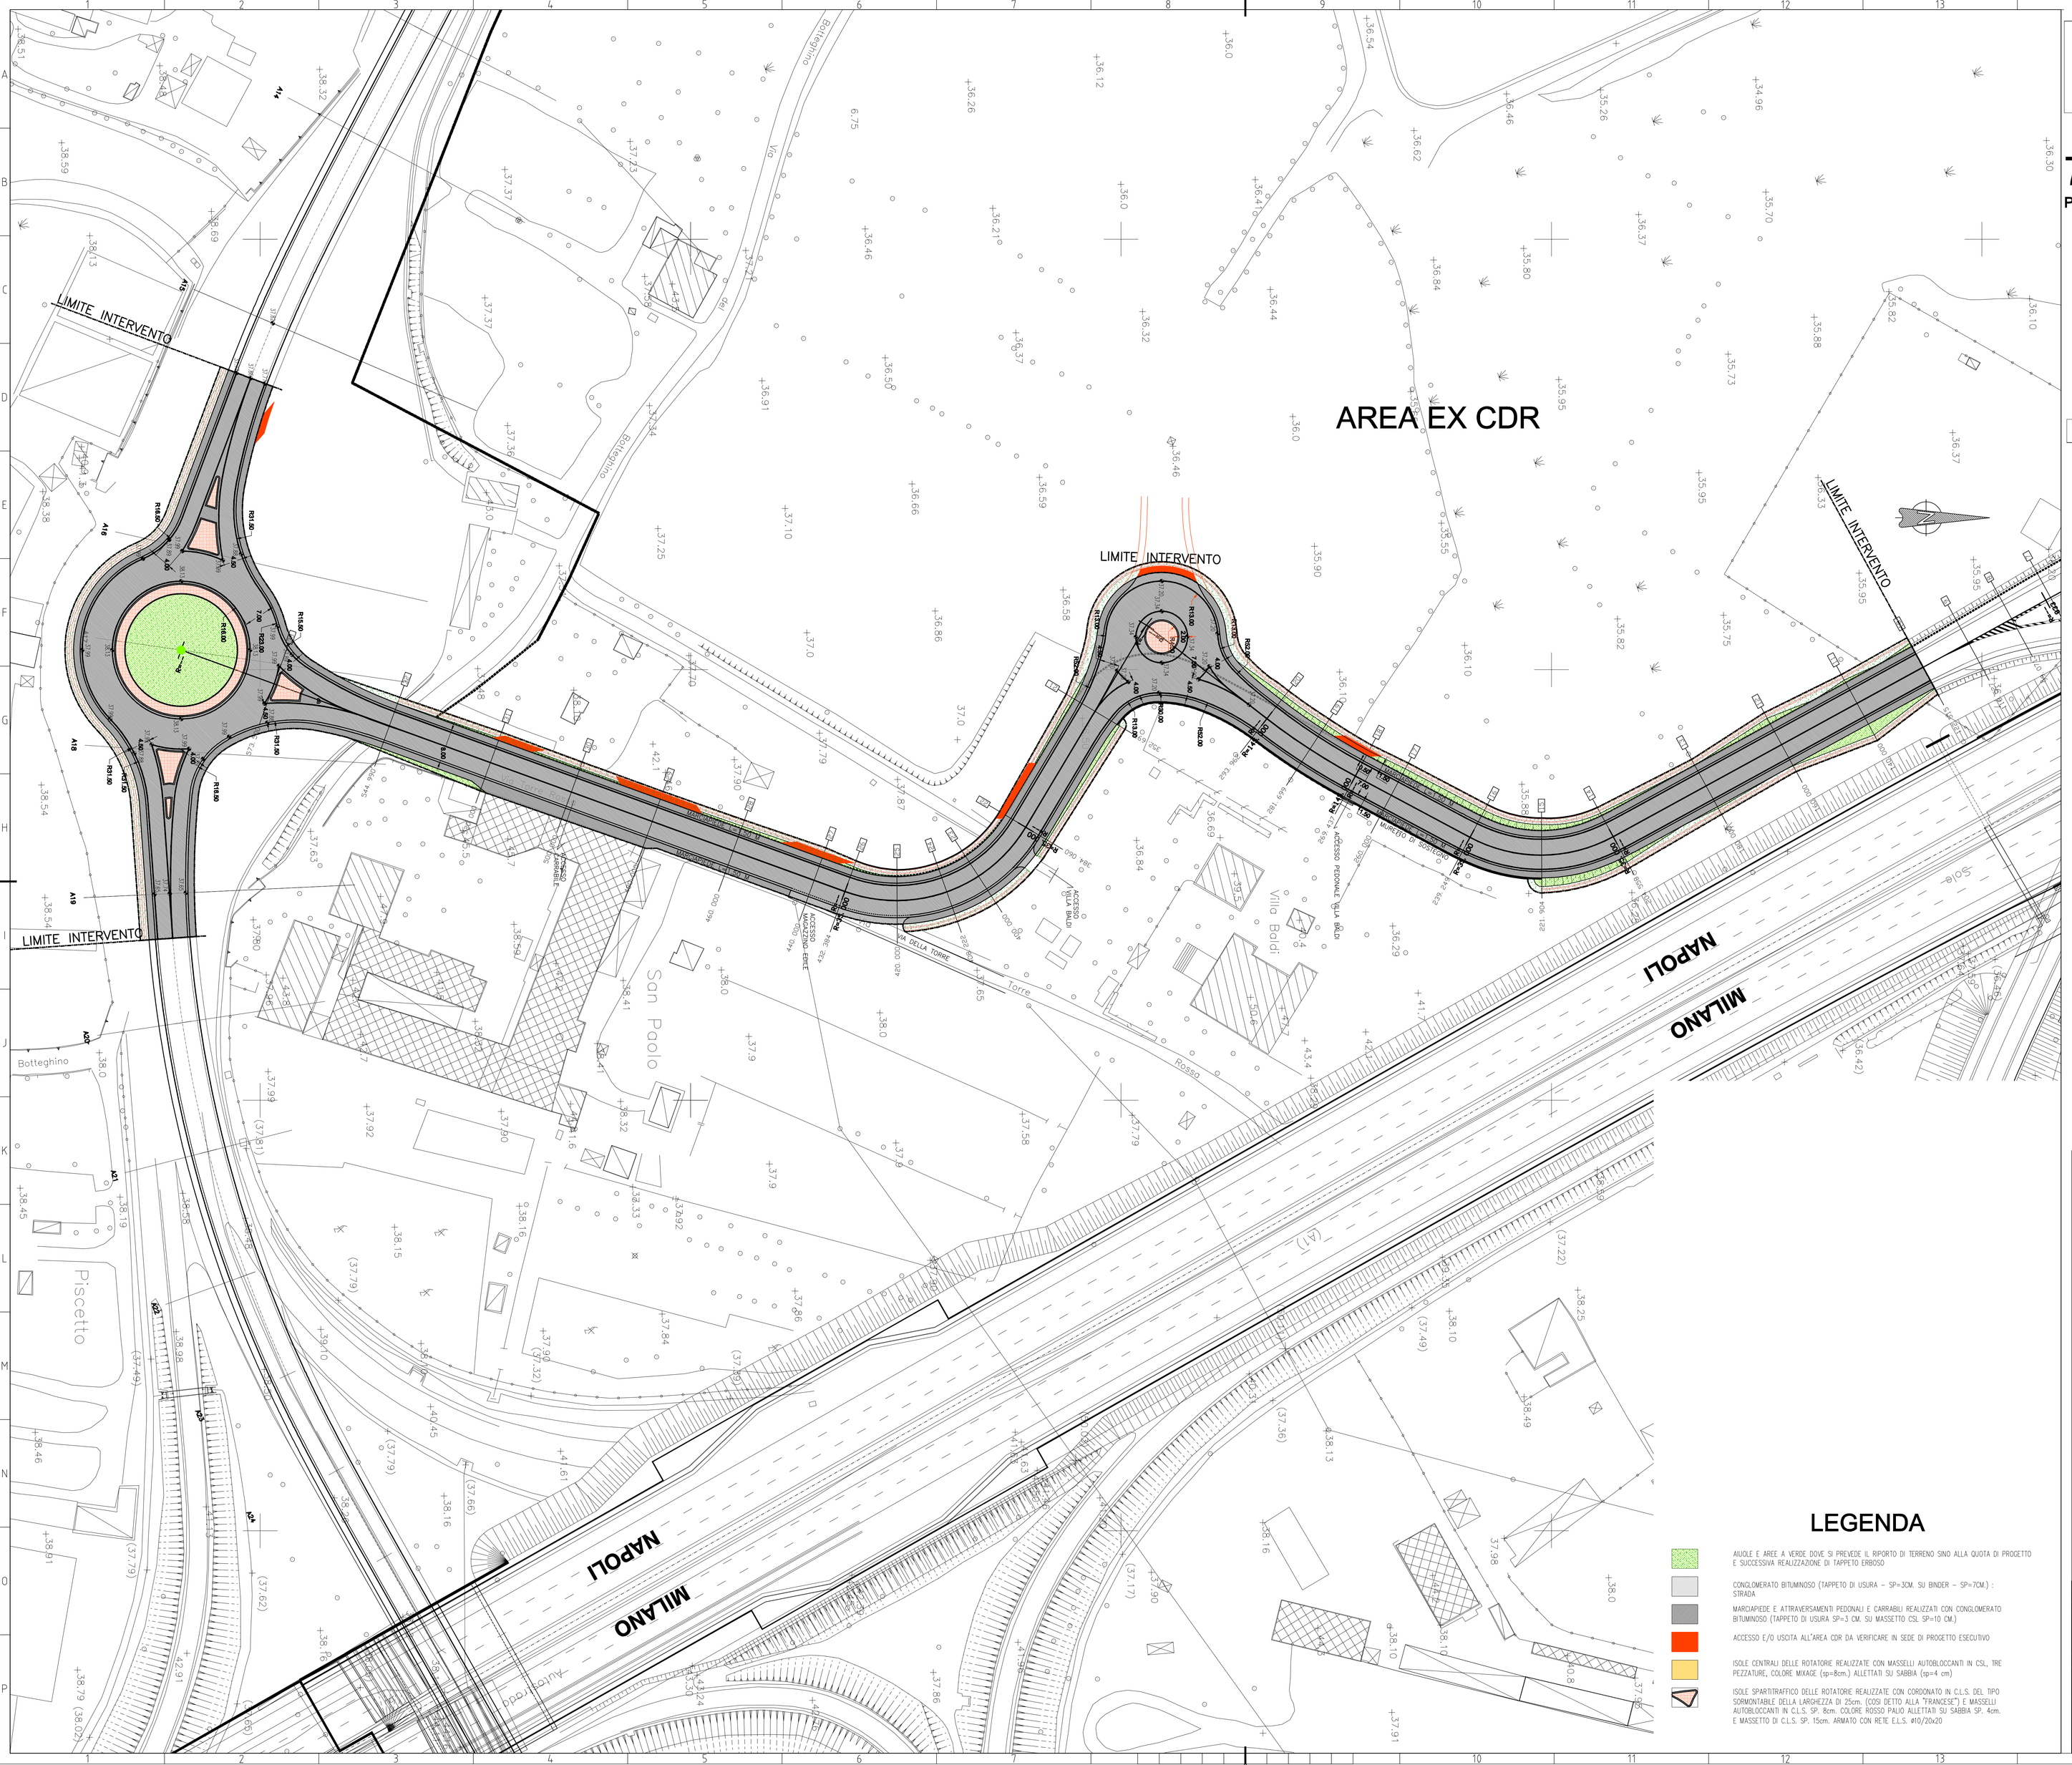

LEGENDA

- AIUOLE E AREE A VERDE DOVE SI PREVEDE IL RIPORTO DI TERRENO SINO ALLA QUOTA DI PROGETTO E SUCCESSIVA REALIZZAZIONE DI TAPPETO ERBOSO
- CONGLOMERATO BITUMINOSO (TAPPETO DI USURA – SP=3CM. SU BINDER – SP=7CM.) : STRADA
- MARCIAPIEDE E ATTRAVERSAMENTI PEDONALI E CARRABILI REALIZZATI CON CONGLOMERATO BITUMINOSO (TAPPETO DI USURA SP=3 CM. SU MASSETTO CSL SP=10 CM.)
- ACCESSO E/O USCITA ALL'AREA CDR DA VERIFICARE IN SEDE DI PROGETTO ESECUTIVO
- ISOLE CENTRALI DELLE ROTATORIE REALIZZATE CON MASSELLI AUTOBLOCCANTI IN CSL, TRE PEZZATURE, COLORE MIXAGE (sp=8cm.) ALLETTATI SU SABBIA (sp=4 cm)
- ISOLE SPARTITRAFFICO DELLE ROTATORIE REALIZZATE CON CORDONATO IN C.L.S. DEL TIPO SORMONTABILE DELLA LARGHEZZA DI 25cm. (COSI DETTO ALLA "FRANCESE") E MASSELLI AUTOBLOCCANTI IN C.L.S. SP. 8cm. COLORE ROSSO PALIO ALLETTATI SU SABBIA SP. 4cm. E MASSETTO DI C.L.S. SP. 15cm. ARMATO CON RETE E.L.S. ø10/20x20

PROGETTO PER LA VERIFICA DI ASSOGGETTABILITA' AL PROCEDIMENTO DI V.I.A. DELLE OPERE DI URBANIZZAZIONE

previste nel Comune di Scandicci –afferenti all' area di trasformazione TR06b "Area Commerciale di interesse regionale – ex CDR" ai sensi dell'art.20 del D.Lgs. 03.04.06, n° 152 e s.m.i

7

Planimetria opere stradali

Il presente elaborato replica quello n°OE 002 allegato al progetto delle opere di urbanizzazione approvato con delibera giunta comunale del 15/10/2008

COMUNE DI SCANDICCI
Provincia di Firenze

Area commerciale di interesse regionale Località Pontignale (ex - C.D.R.)

Committente:
UNICOOP Firenze
Società Cooperativa a responsabilità limitata
Via S. Reparata n. 43 - Firenze

OPERE DI URBANIZZAZIONE

PROGETTO DEFINITIVO

	NOTA MODIFICHE	DATA	DISEGNATO	APPROVATO
0	EMISSIONE	24.09.2008	LF	

Inso
Infrastrutture Sociali - Italia
1 proprietà disegno è di proprietà INSO
A termine di legge ogni diritto è riservato.

SCALA	REV. INT. N°
1:500	DATA REV. INT.
	DISEGNATO IN INT.
COMMESSA N°	
TAVOLA	
COD. ELAB.	OE 002
SCALA PLOT = 1:1	
NOME FILE = OE 002-3-0-0 CDR_PROG	

OPERE DI URBANIZZAZIONE INTERNE ED ESTERNE
AL PIANO ATTUATIVO
VIABILITA' IN ADIACENZA AL CENTRO COMMERCIALE LATO A1
PLANIMETRIA OPERE STRADALI

ELABORATO CONFORME ALLA PROCEDURA DEL SISTEMA DI QUALITA' INSO

Mod. INSO-CAD_AQ/2007