


PROGETTO PER LA VERIFICA DI ASSOGGETTABILITA' AL PROCEDIMENTO DI V.I.A. DELLE OPERE DI URBANIZZAZIONE
 previste nel Comune di Scandicci -affertenti all' area di trasformazione TR00b "Area Commerciale di interesse regionale - ex CDR" ai sensi dell'art.20 del D.Lgs. 03/04/06, n° 152 e s.m.l

8


Profilo longitudinale

Il presente elaborato replica quello n°OE 004 allegato al progetto delle opere di urbanizzazione approvato con delibera giunta comunale del 15/10/2008

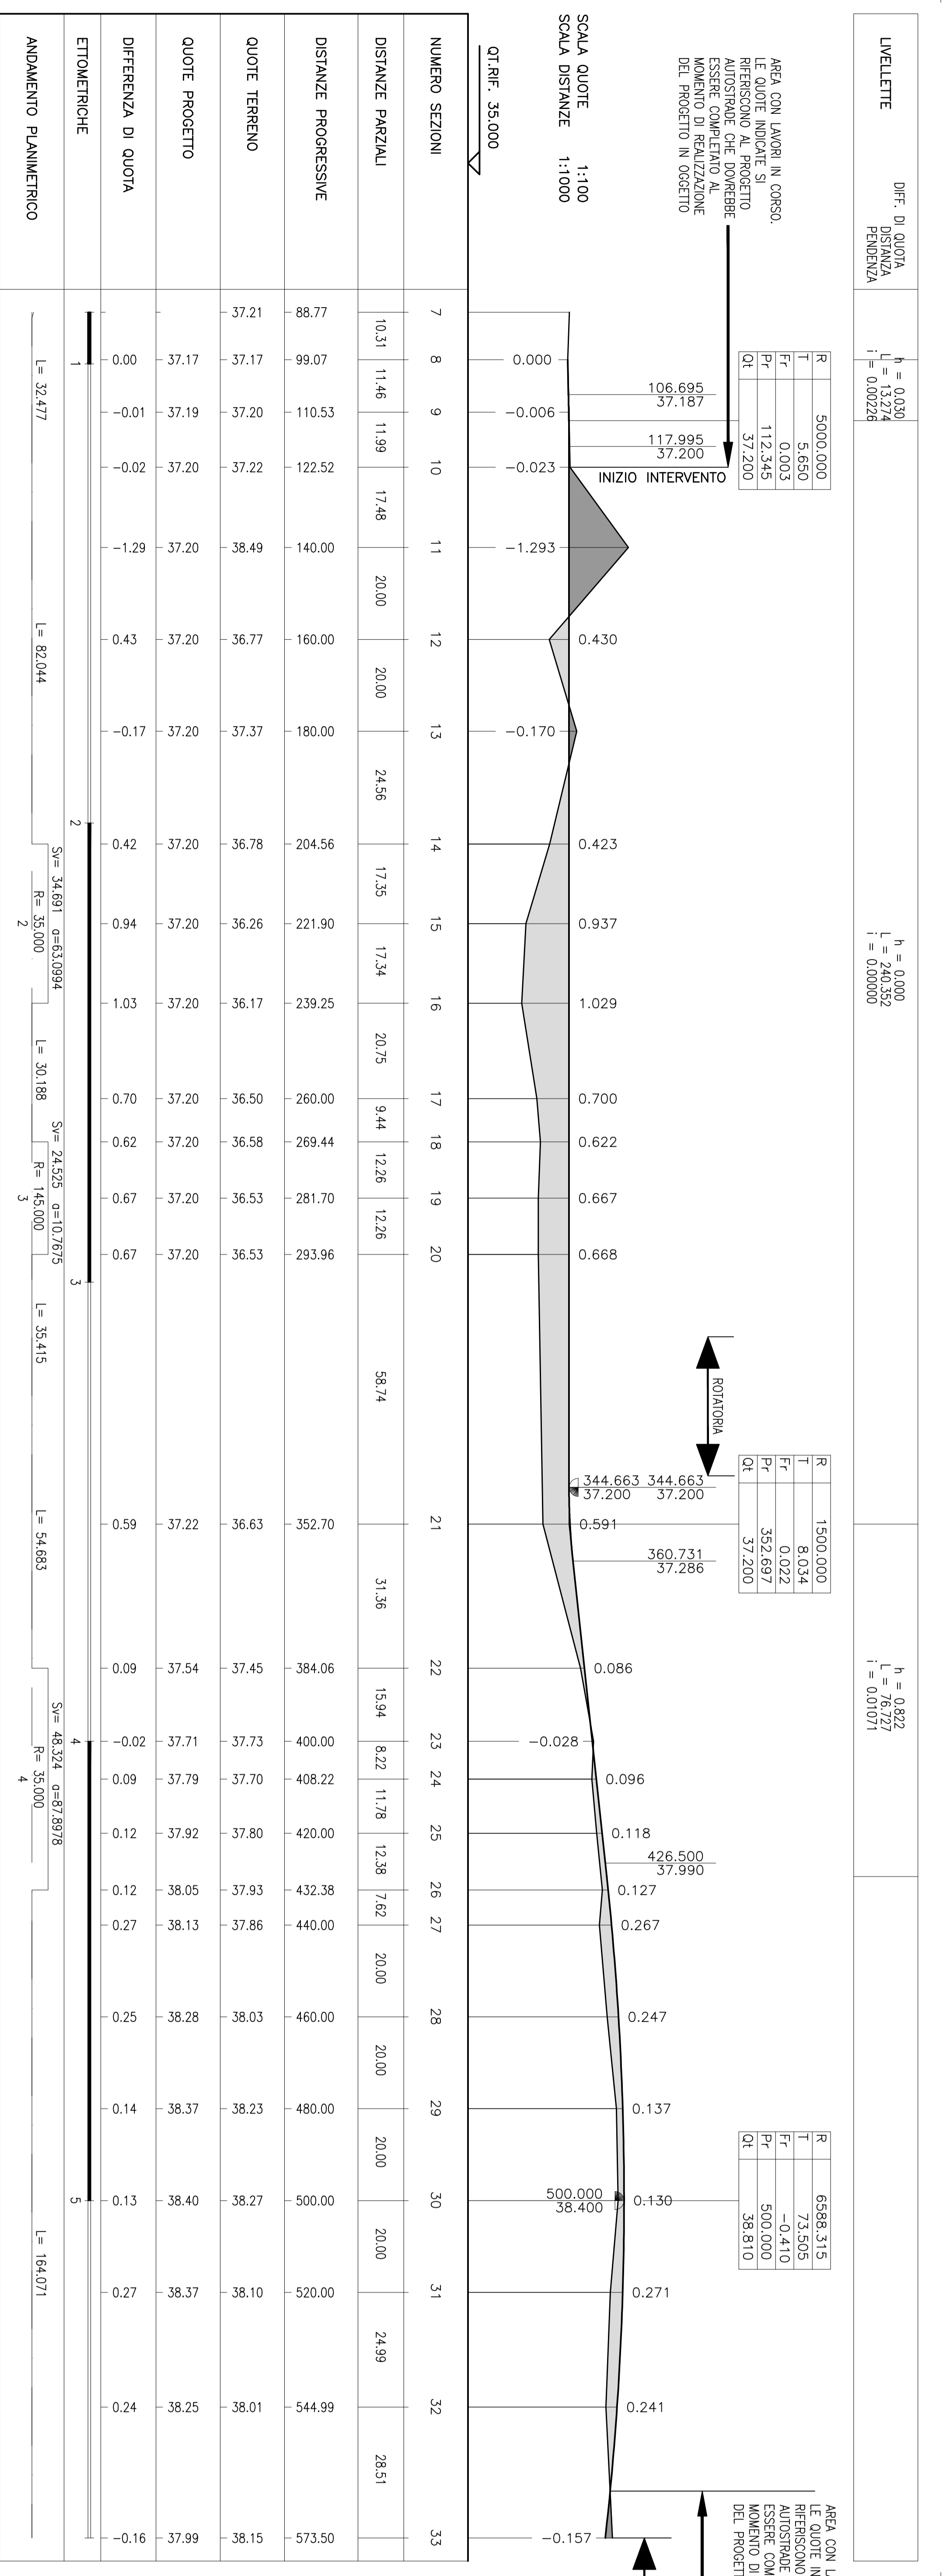

COMUNE DI SCANDICCI
 Provincia di Firenze
Area commerciale di interesse regionale Località Pontignale (ex - C.D.R.)

Committente:
UNICOP Firenze
 Società Cooperativa a responsabilità limitata
 Via S. Reparata n. 43 - Firenze

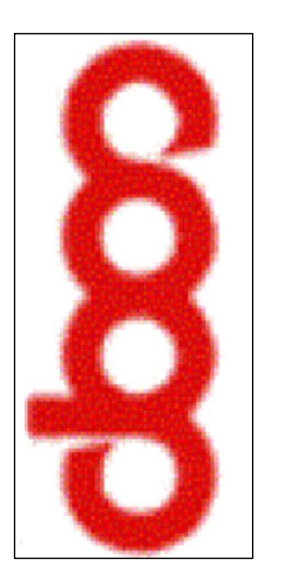

OPERE DI URBANIZZAZIONE
PROGETTO DEFINITIVO

NOTA MODIFICHE		DATA	APPROVATO
0 EMISSIONE		24/08/2008	
Inso Ingegneria e Architettura Via S. Reparata n. 43 - Firenze	SCALA	SCALARE	
	1:1000	SCALARE	
	1:100	SCALARE	
	1:100	SCALARE	
OPERE DI URBANIZZAZIONE INTERNE ED ESTERNE		TAVOLA	
AL PIANO ATTUATIVO		CON ELAB	
VIABILITA' IN ADIACENZA AL CENTRO COMMERCIALE LATO A1			OE 004
PROFILO LONGITUDINALE		SCALARI = 1:1	
		NUMERIE = OE 004 CDR SEZIONI	