POSIZIONE NUOVE INDAGINI
NELL'AREA DI BORGO AI FOSSI
SCALA 1: 1.000
FIG. 3
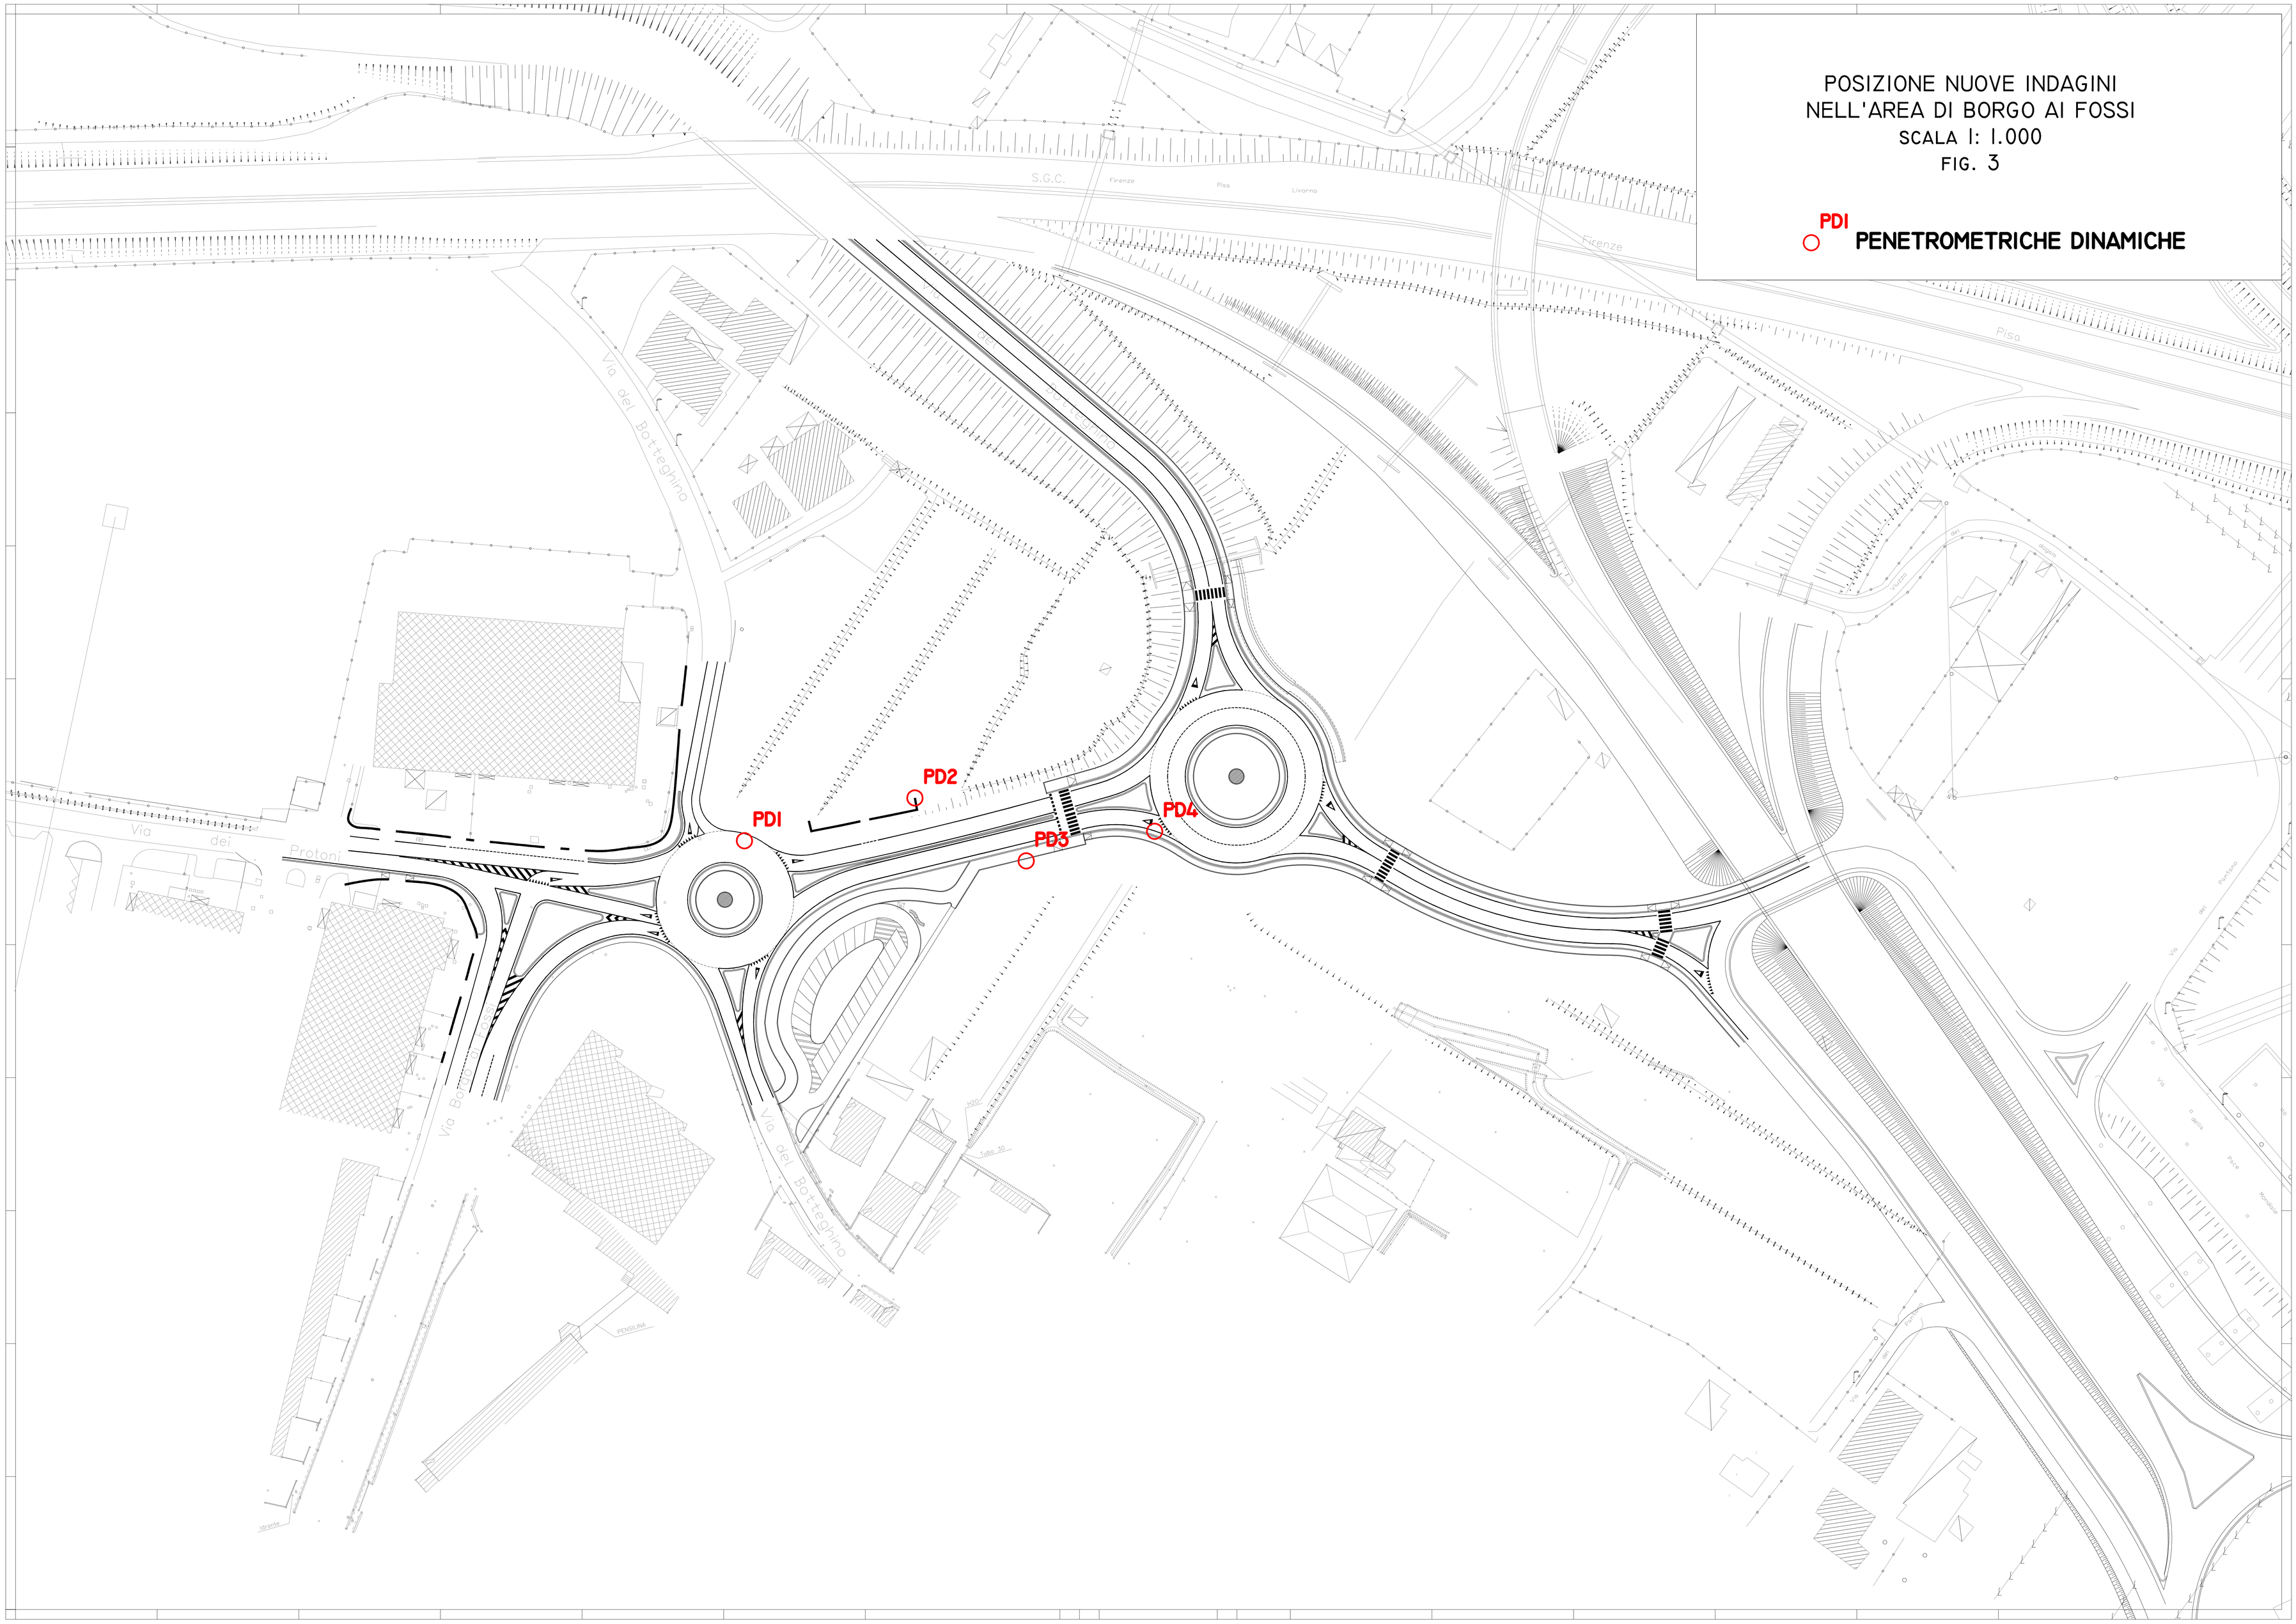
PDI
PENETROMETRICHE DINAMICHE