


CARTA DELLE ISOPIEZE CON  
 RAPPRESENTAZIONE DELLE ISOBATE DELLE GHIAIE  
 NELL'AREA EX CDR  
 SCALA 1: 2.000  
 FIG. 2

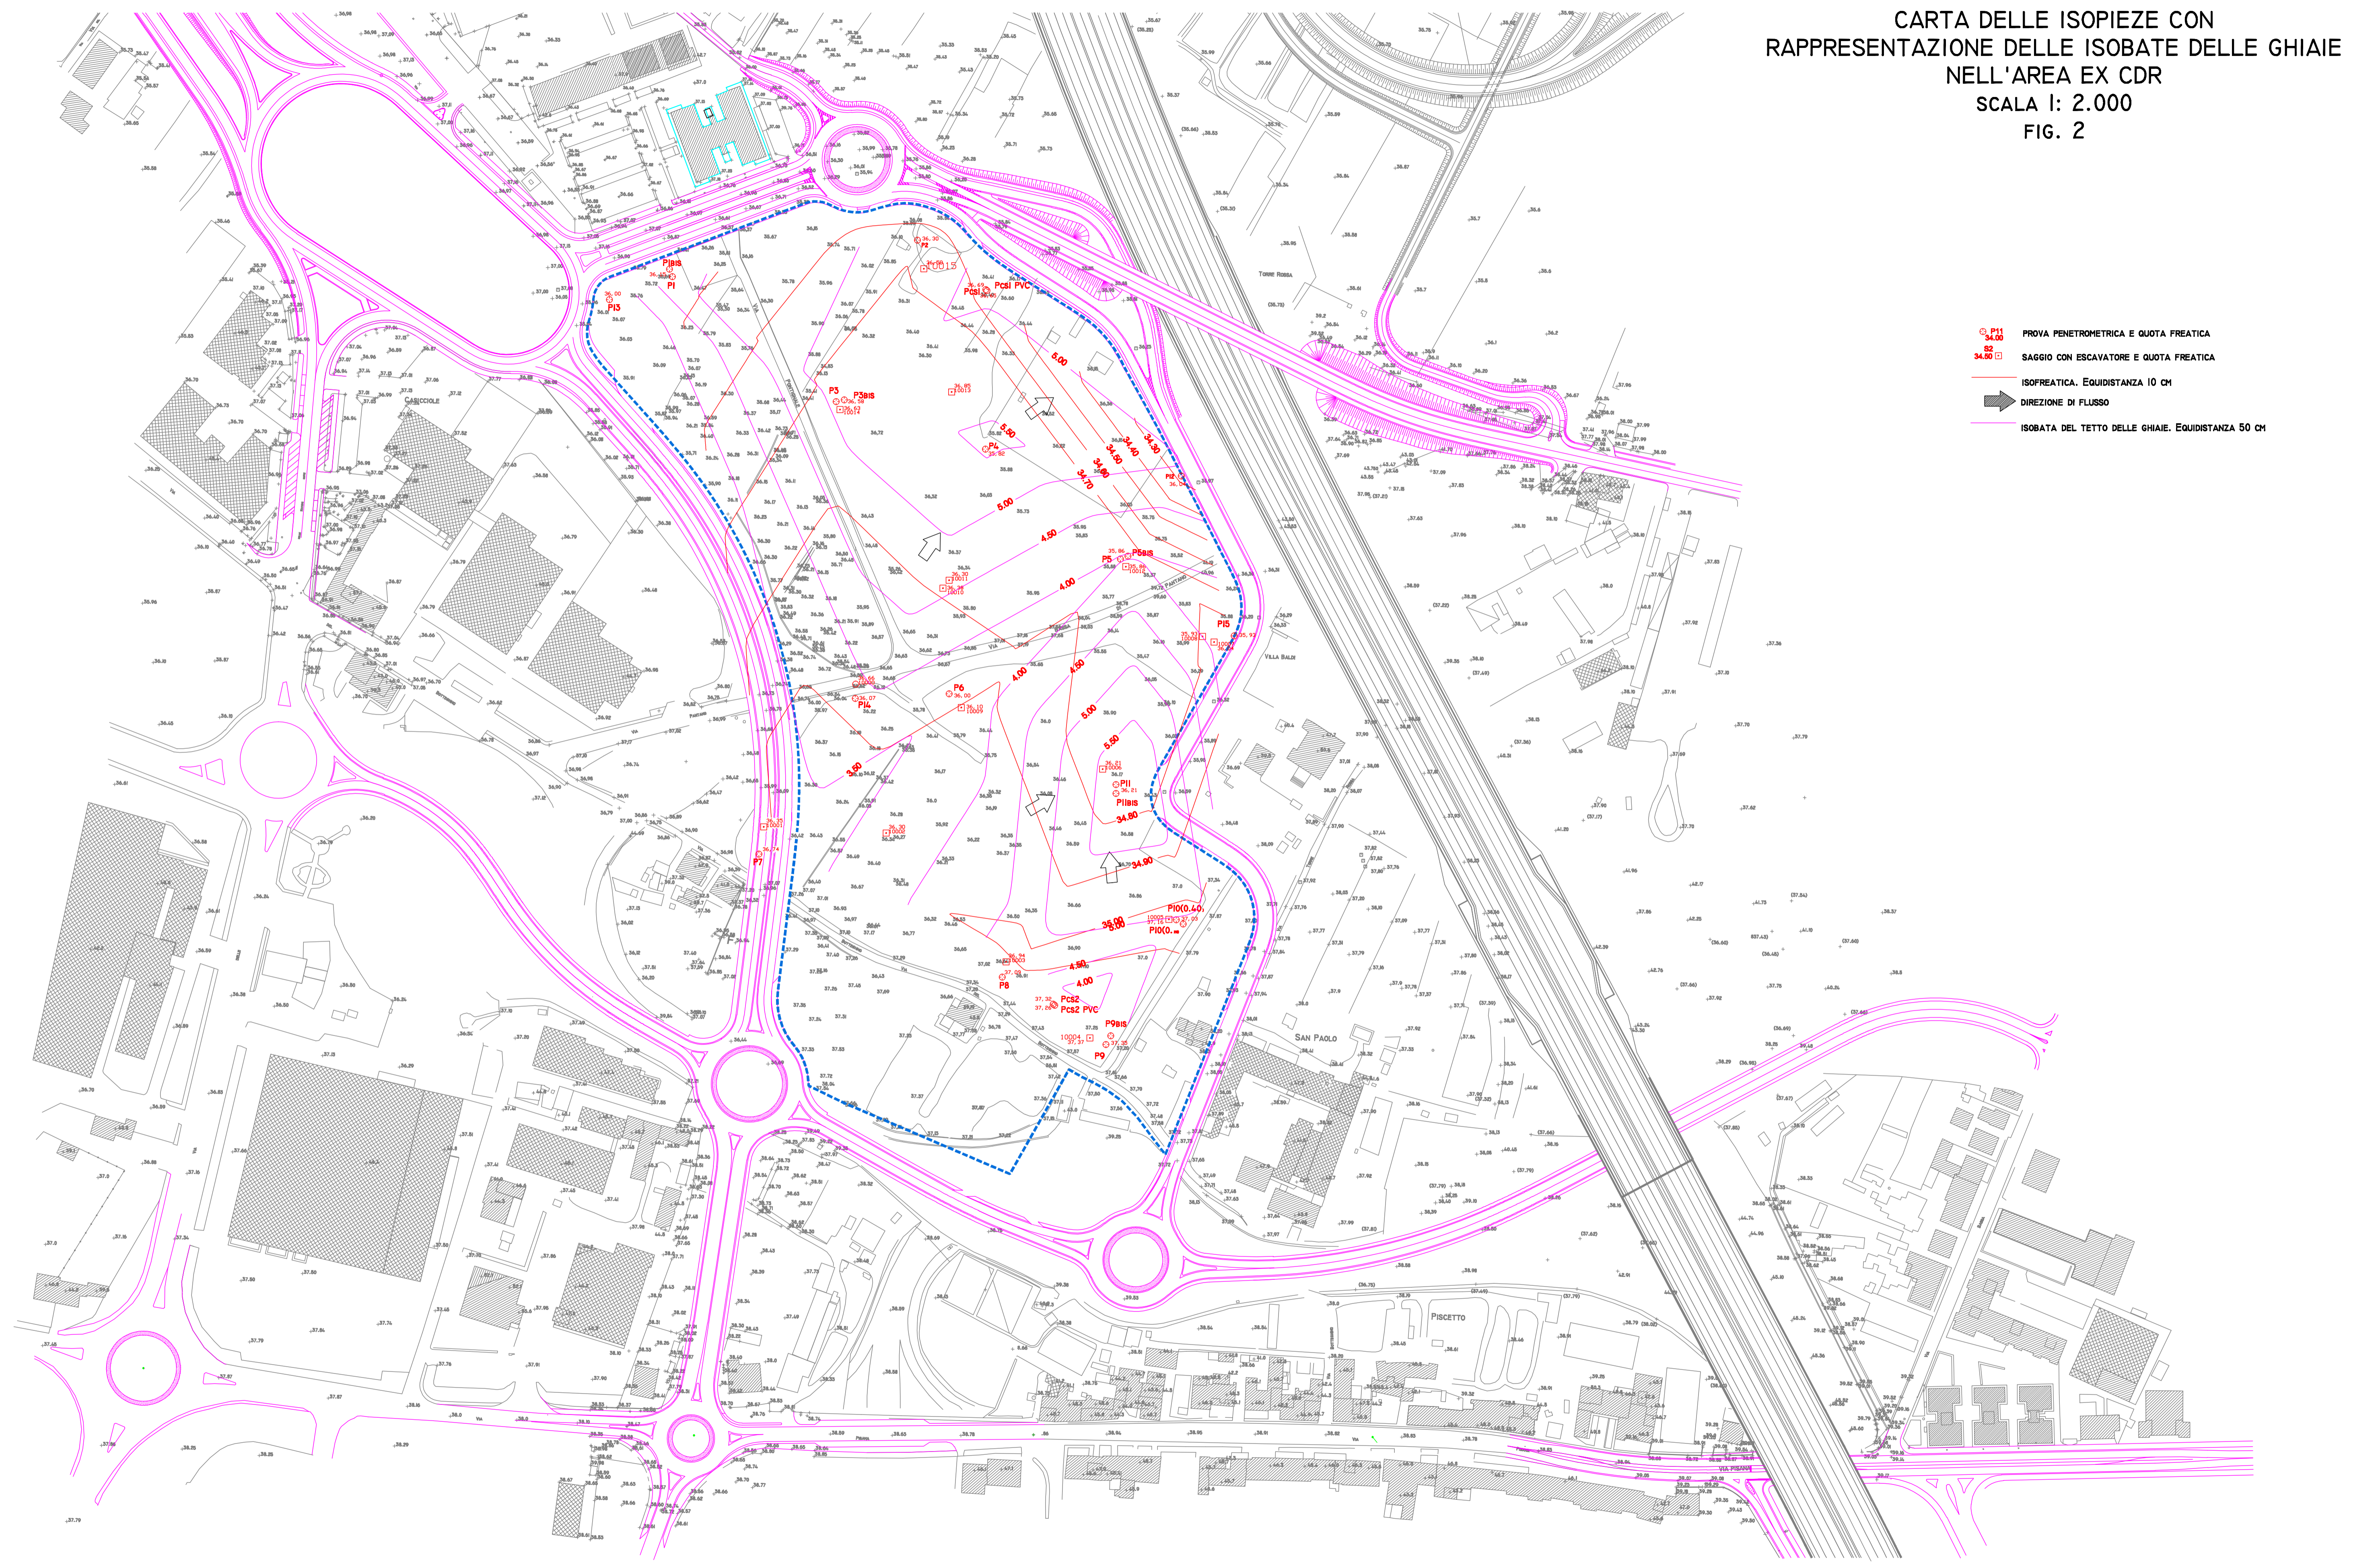

- P1 34.00 PROVA PENETROMETRICA E QUOTA FREATICA
- S2 34.50 SAGGIO CON ESCAVATORE E QUOTA FREATICA
- ISOFREATICA. EQUIDISTANZA 10 CM
- DIREZIONE DI FLUSSO
- ISOBATA DEL TETTO DELLE GHIAIE. EQUIDISTANZA 50 CM