

PROGETTO PRELIMINARE AMBIENTALE PER LA VERIFICA DI ASSOGGETTABILITA' AL PROCEDIMENTO DI V.I.A. degli interventi previsti nel Comune di Scandicci - area di trasformazione Trobbi, "Area Commerciale di interesse regionale - ex CDR" ai sensi dell'art. 20 del D.Lgs. 03/04/06, n° 152 e s.m.i.

T. 5

opere di regimazione e smaltimento delle acque reflue.

Il presente elaborato replica quello del P.A. approvato con dalla C.C. n° 79 del 24/07/2008

COLUCCI & ASSOCIATI

Provincia di Firenze

Area commerciale di interesse regionale
Località Pontignone (ex CDR)



UNICOOP Firenze
Via S. Sepolchra, 4 - 50139 Firenze
Tel. 055 239921 - Fax 055 239922


Area di intervento:
Area di trasformazione Trobbi, "Area Commerciale di interesse regionale - ex CDR" ai sensi dell'art. 20 del D.Lgs. 03/04/06, n° 152 e s.m.i.

OGGETTO: Opere di regimazione e smaltimento delle acque reflue

Data: 15 dicembre 2008
INSCO

TAVOLA
2.5.B.


Sistemi di scarico dei reflui interni (garageggi coperti, strade e scarichi "civili") - scala 1:1000

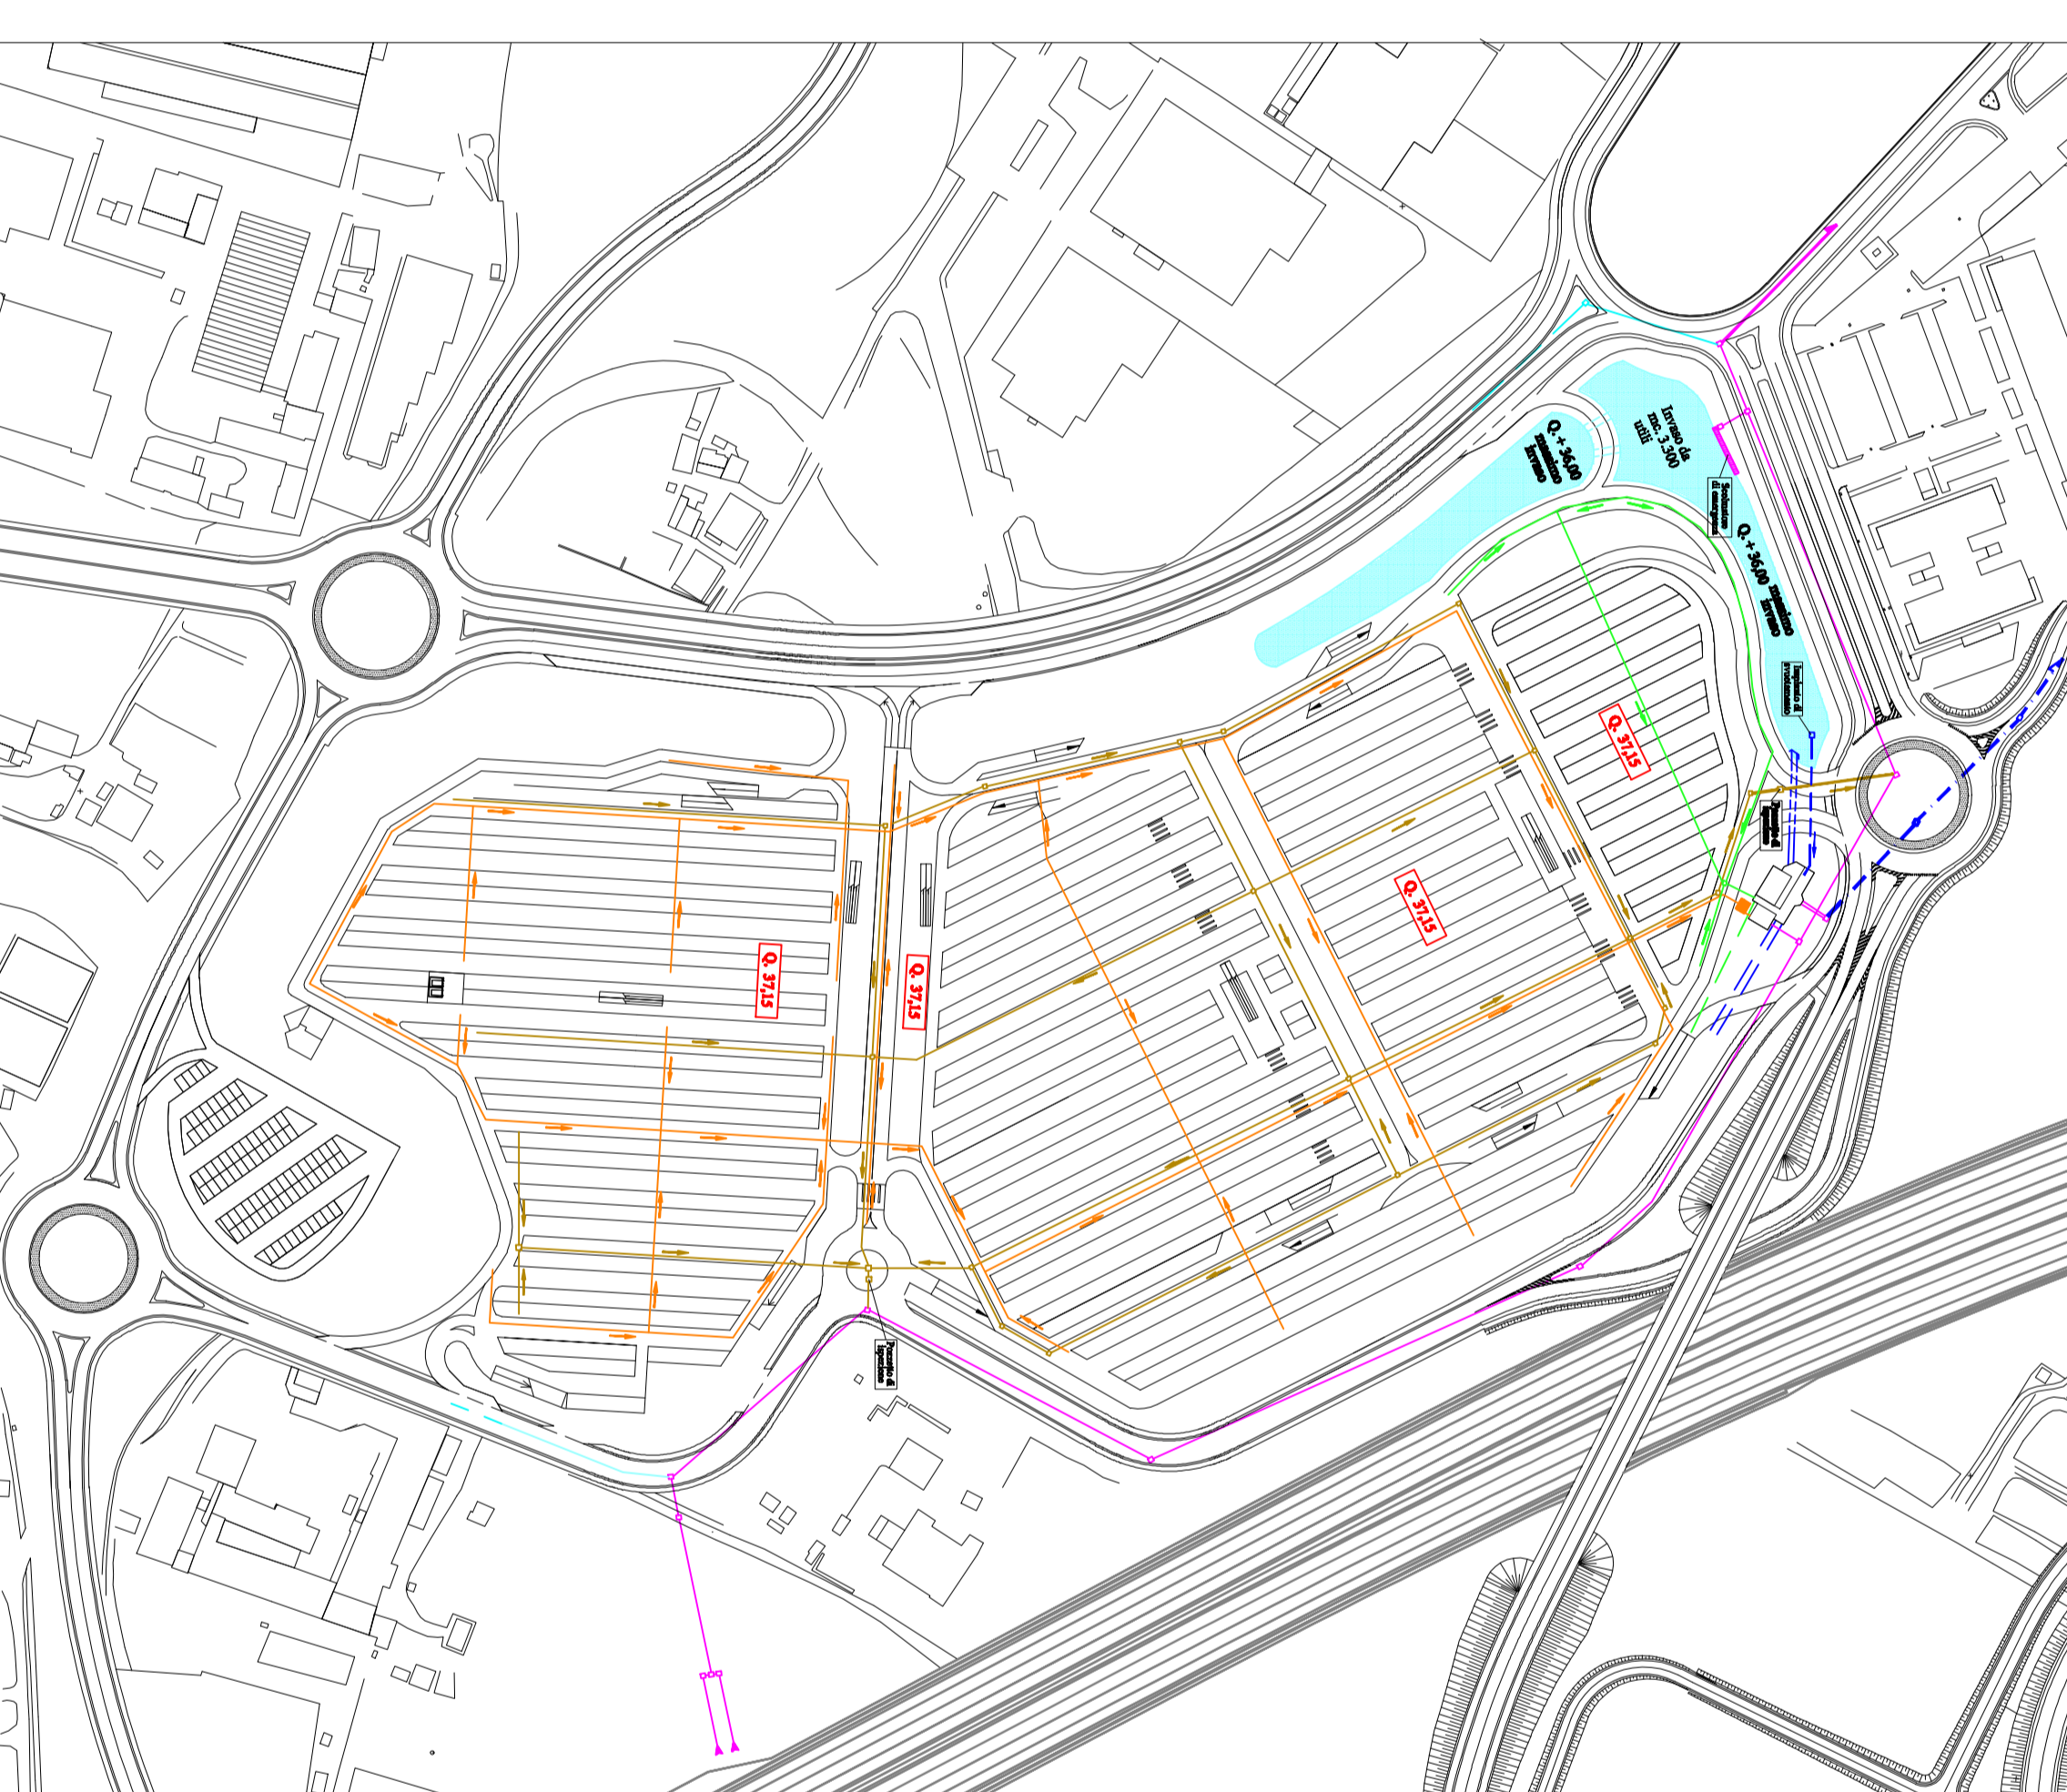


Legenda

- Rete fognaria fognaria
- Scarichi fognari

Collegamento al fosso Dogana - scala 1:5000

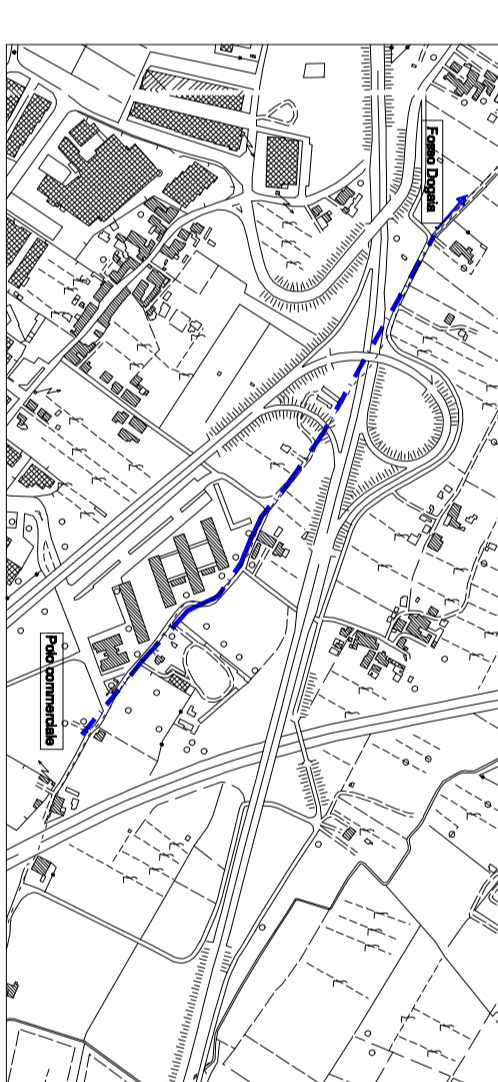

Sistema di scarico acque meteoriche provenienti dalle coperture e dai piani di carico - scala 1:1000

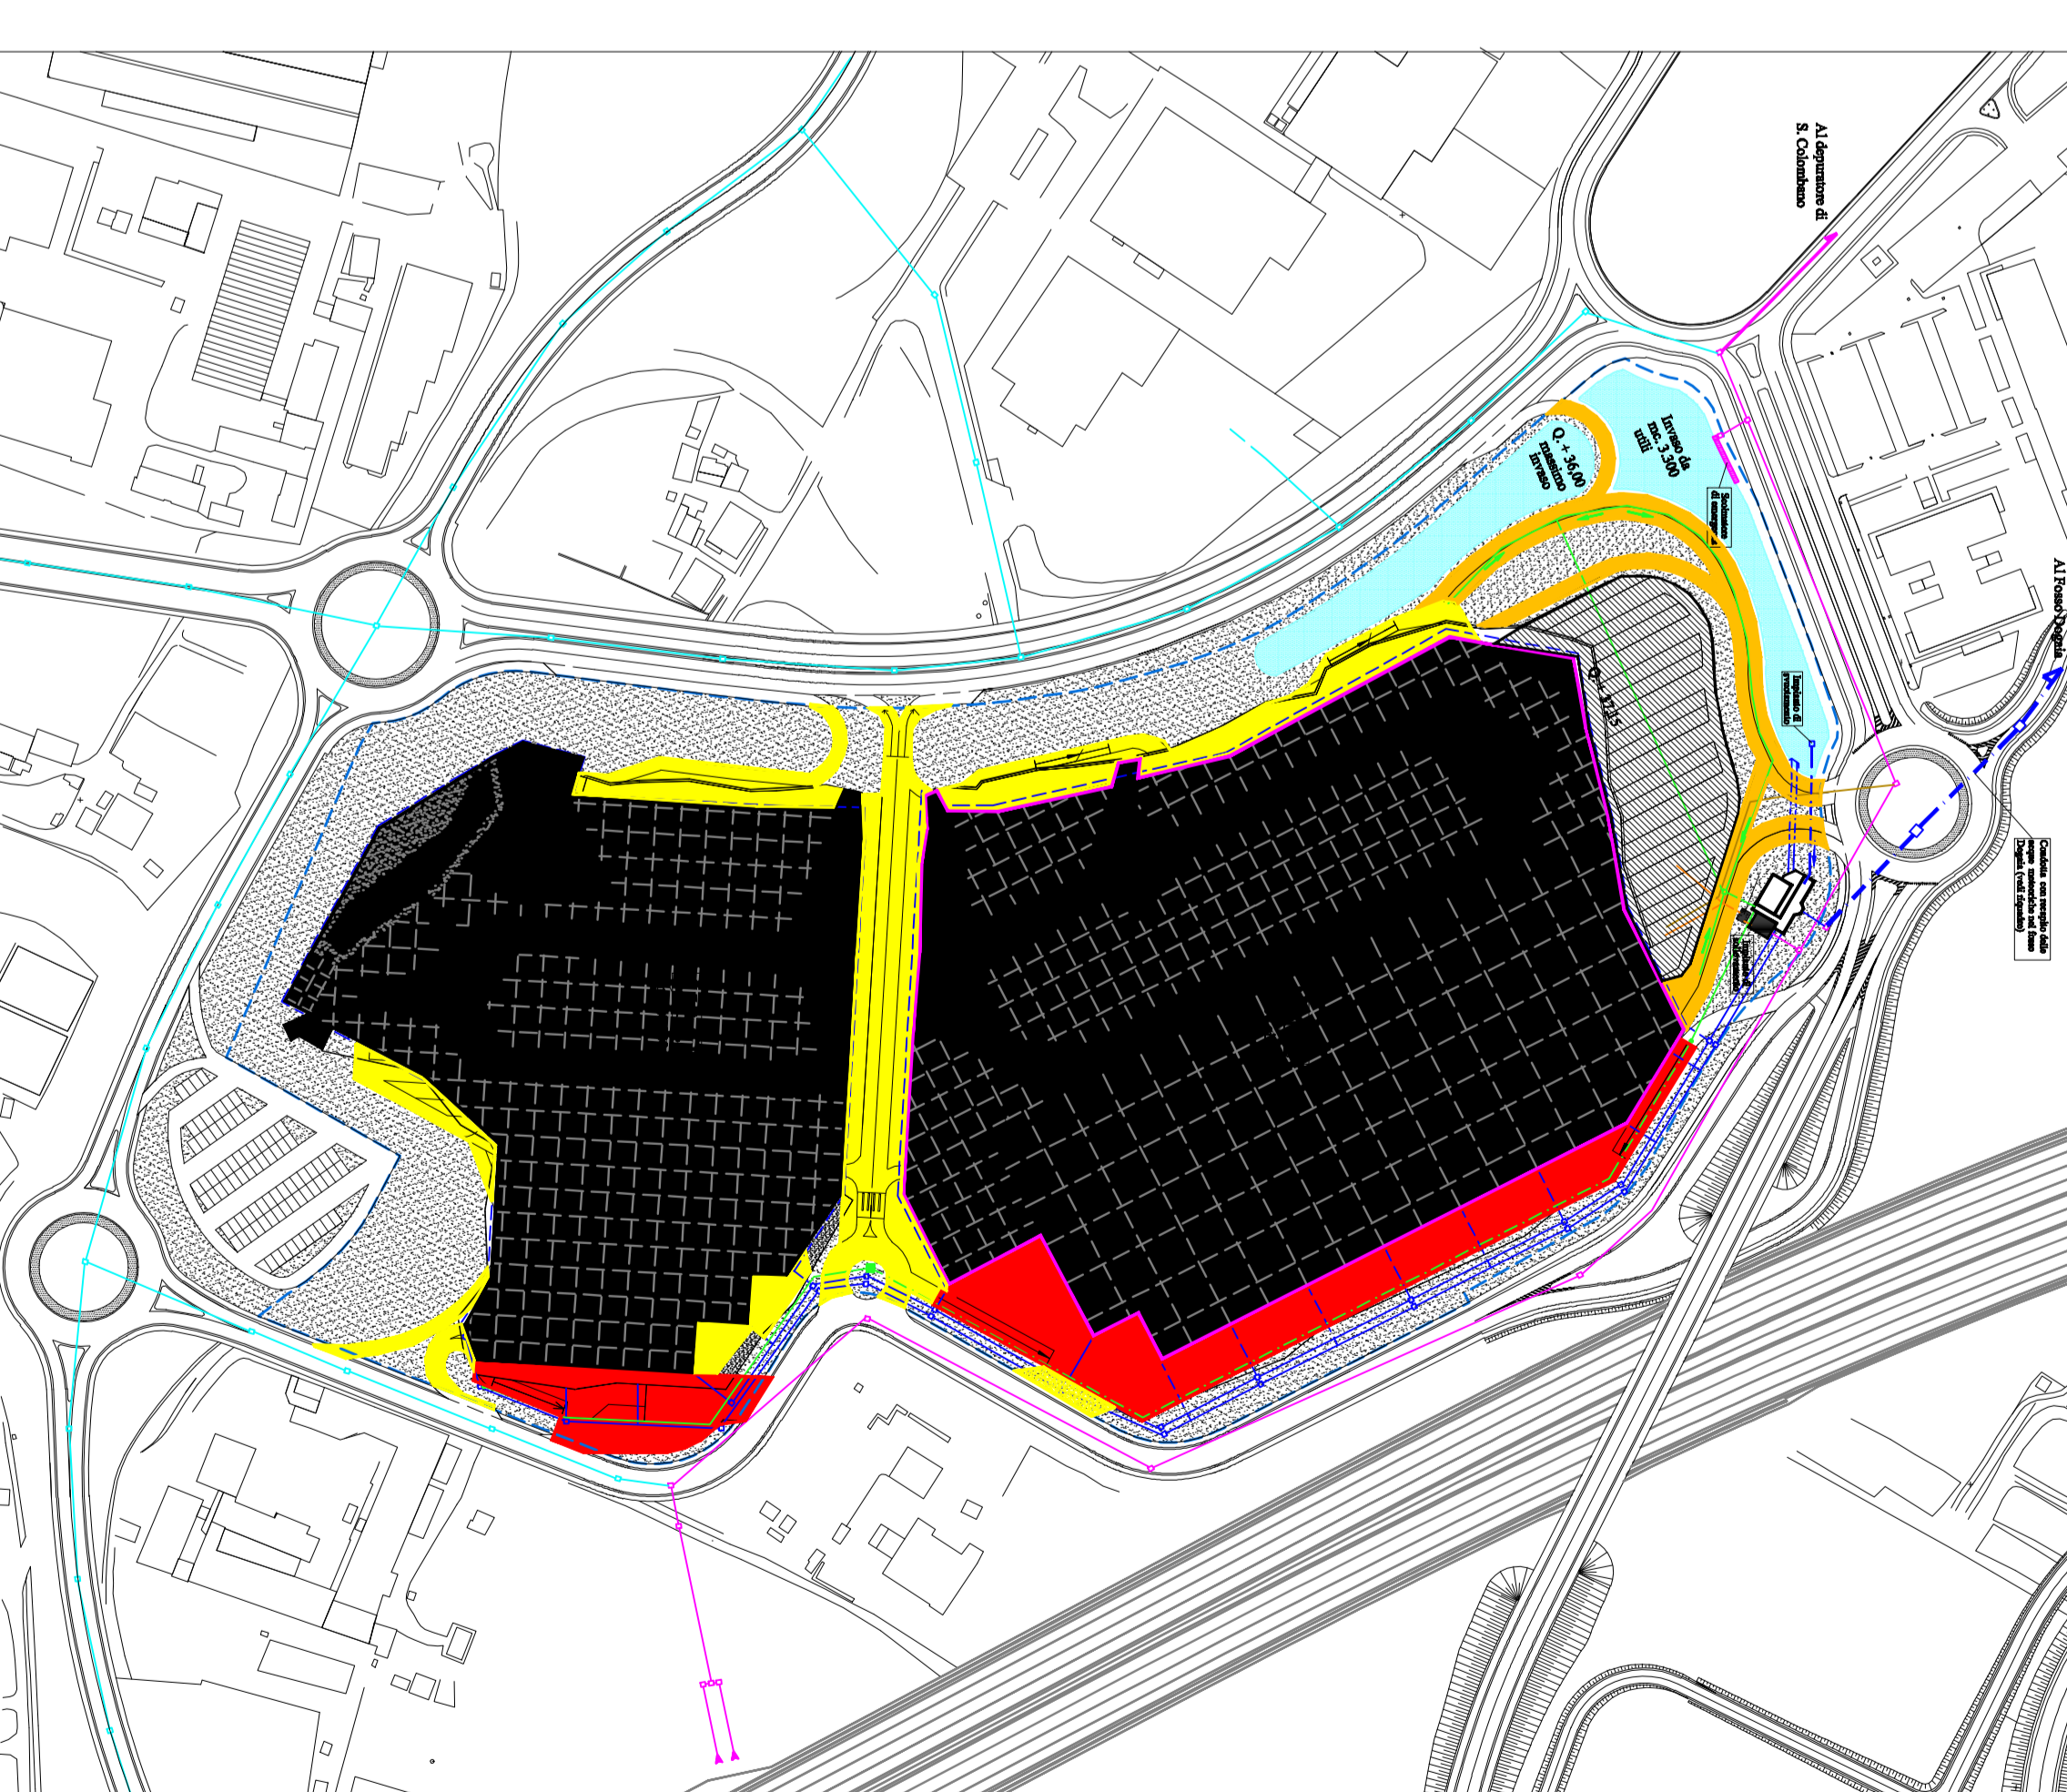

Legenda

- Rete fognaria di progetto
- Scarichi fognari

TAVOLA 2.5.B. Opere di regimazione e smaltimento delle acque reflue.