

PROGETTO PRELIMINARE AMBIENTALE PER LA VERIFICA DI ASSOGGETTABILITÀ AL PROCEDIMENTO DI V.I.A.
 degli interventi previsti nel Comune di Scandicci - area di trasformazione TR06b: "Area Commerciale di Interesse regionale - ex CDR" ai sensi dell'art. 20 del D.Lgs. 03/04/06, n° 152 e s.m.i.

T.7
 sistema infrastrutturale di contorno e penetrazioni dell'area commerciale di interesse regionale - UMI 2.

Il presente elaborato replica quello del P.A. approvato con delib. C.C. n° 79 del 24/07/2008

COMUNE DI SCANDICCI
 Provincia di Firenze

Area commerciale di Interesse regionale





Scale:
 Tavola 2.6.A.2: 1:1000
 Tavola 2.6.A.1: 1:1000


Logo **Inso**

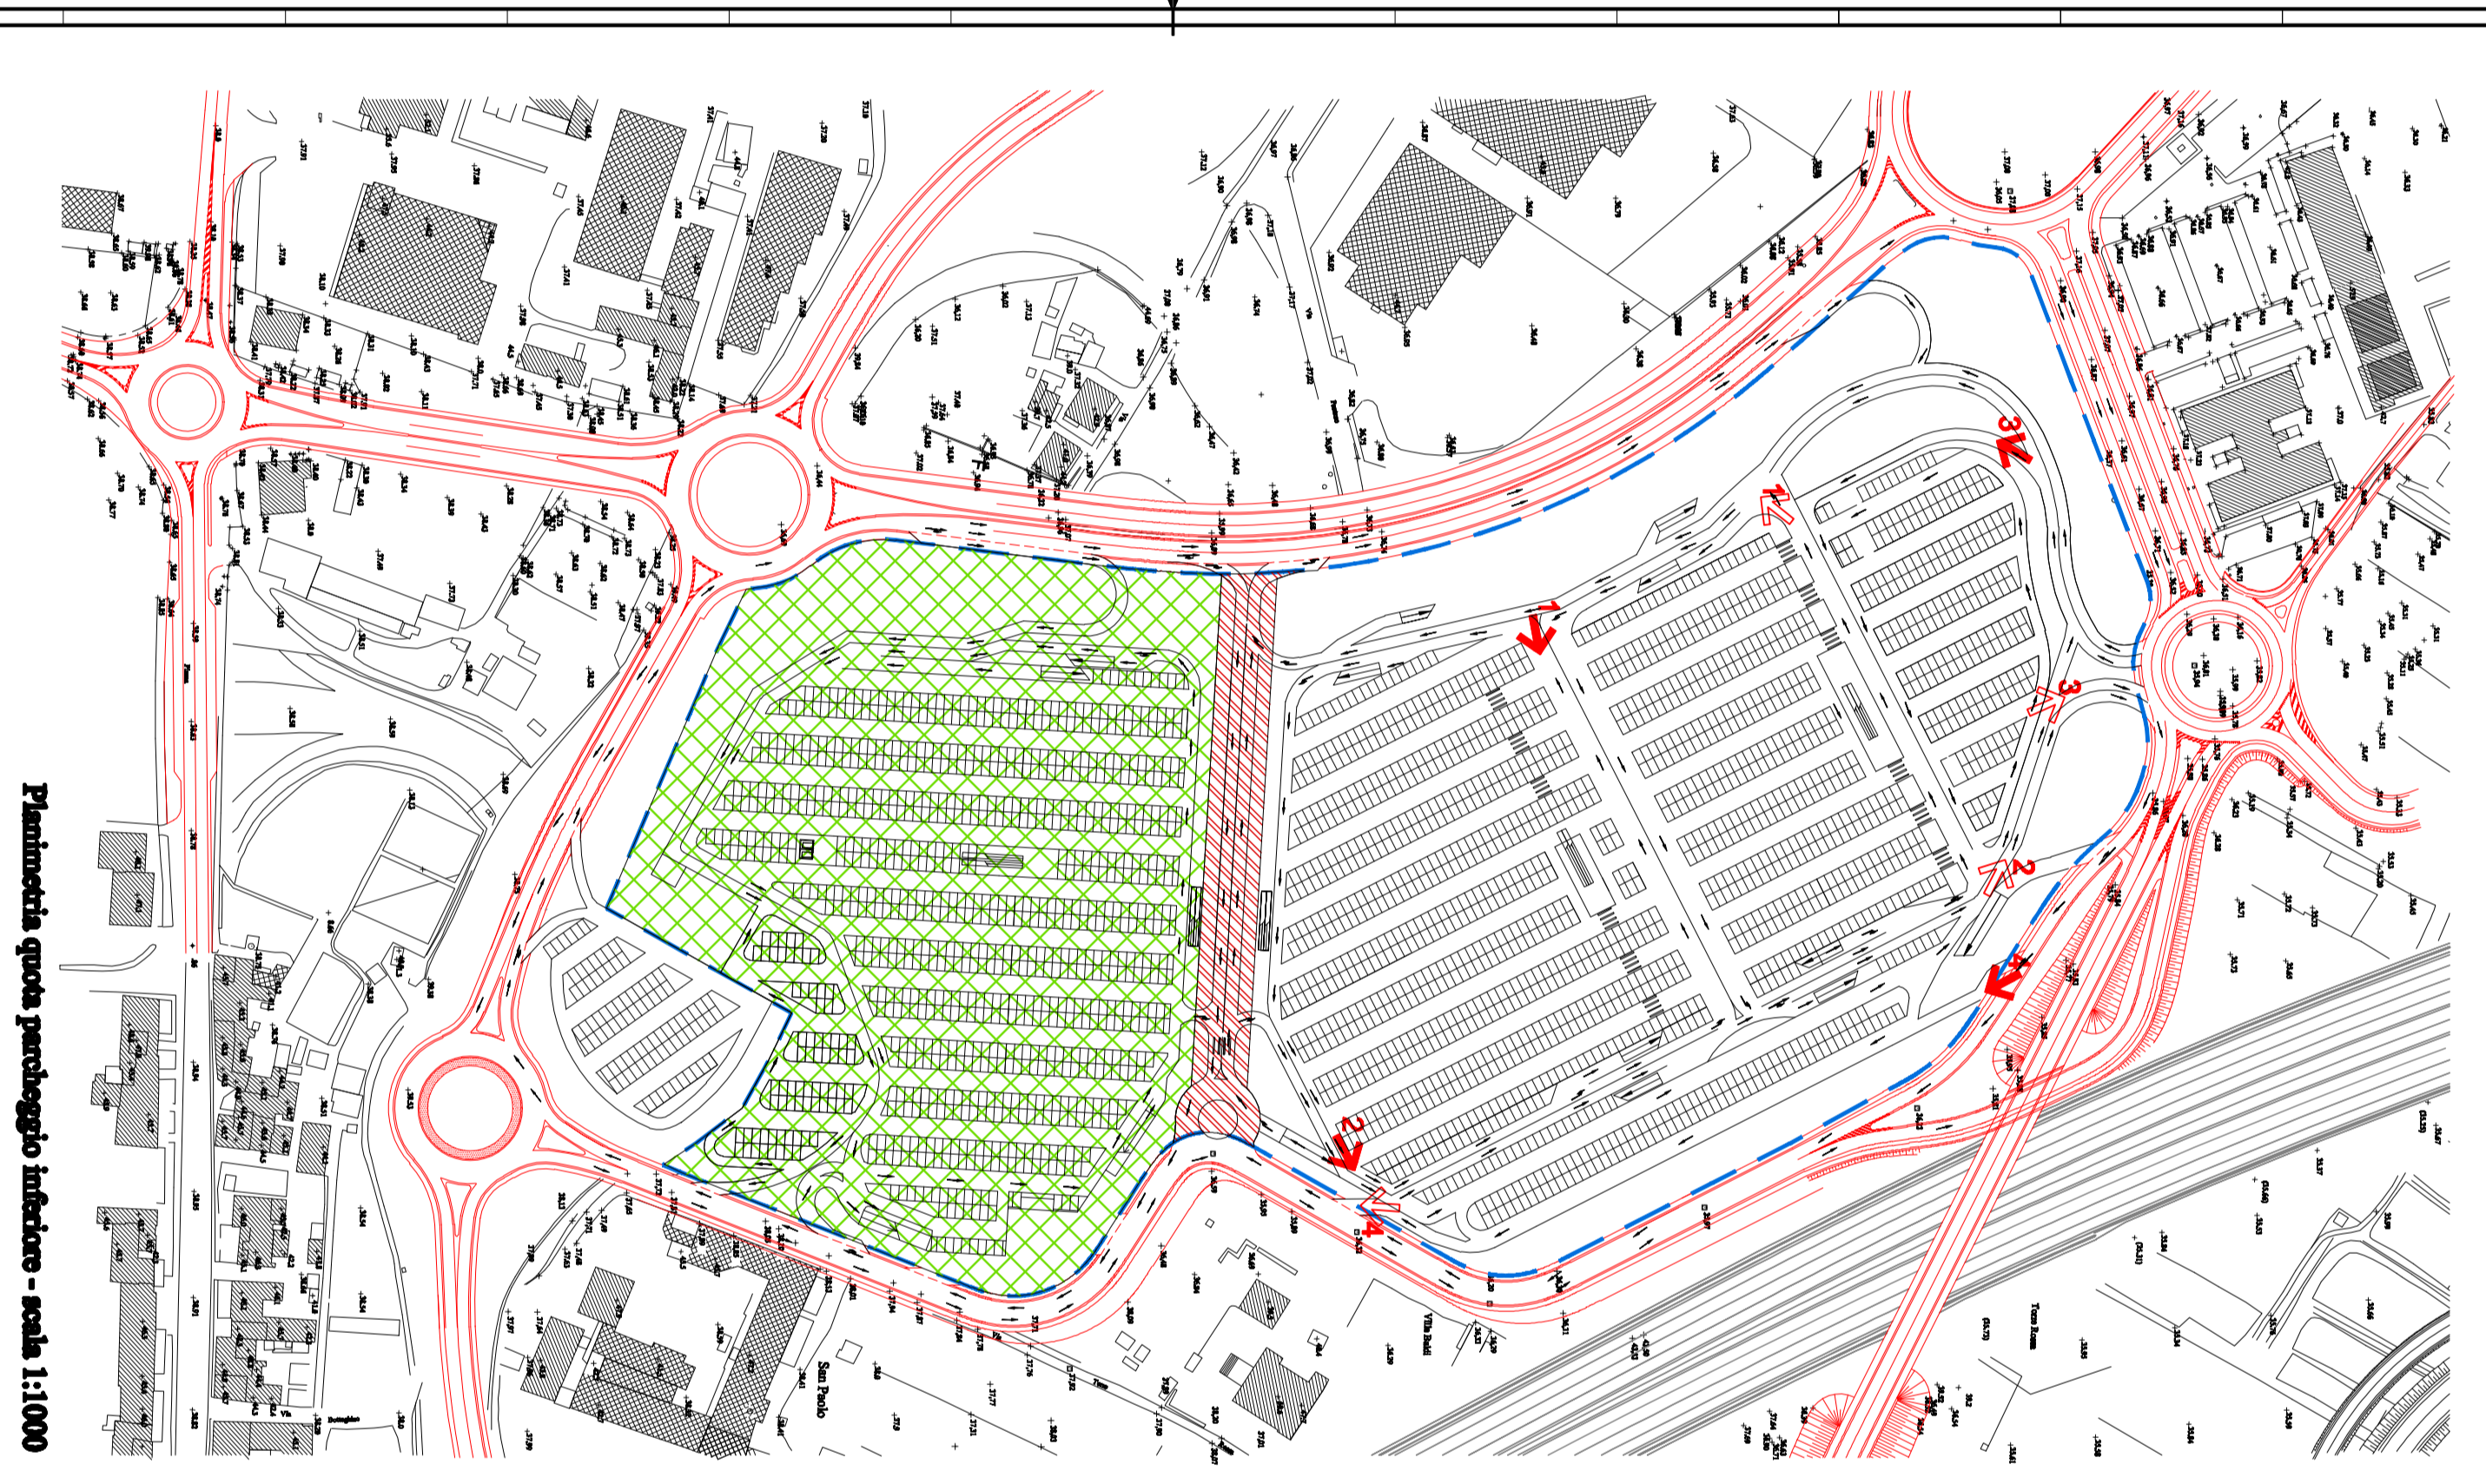

LEGENDA

- UNITÀ URBANA DI INTERVENTO UMI 1
- VIABILITÀ INTERNA
- USCITA UMI 1
- INGRESSO UMI 1
- USCITA UMI 2
- INGRESSO UMI 2
- PARK UMI 2
- MERCIO UMI 2

TAVOLA 2.6.A.2 Sistema infrastrutturale di contorno e penetrazioni dell'area commerciale di interesse regionale - UMI 2