


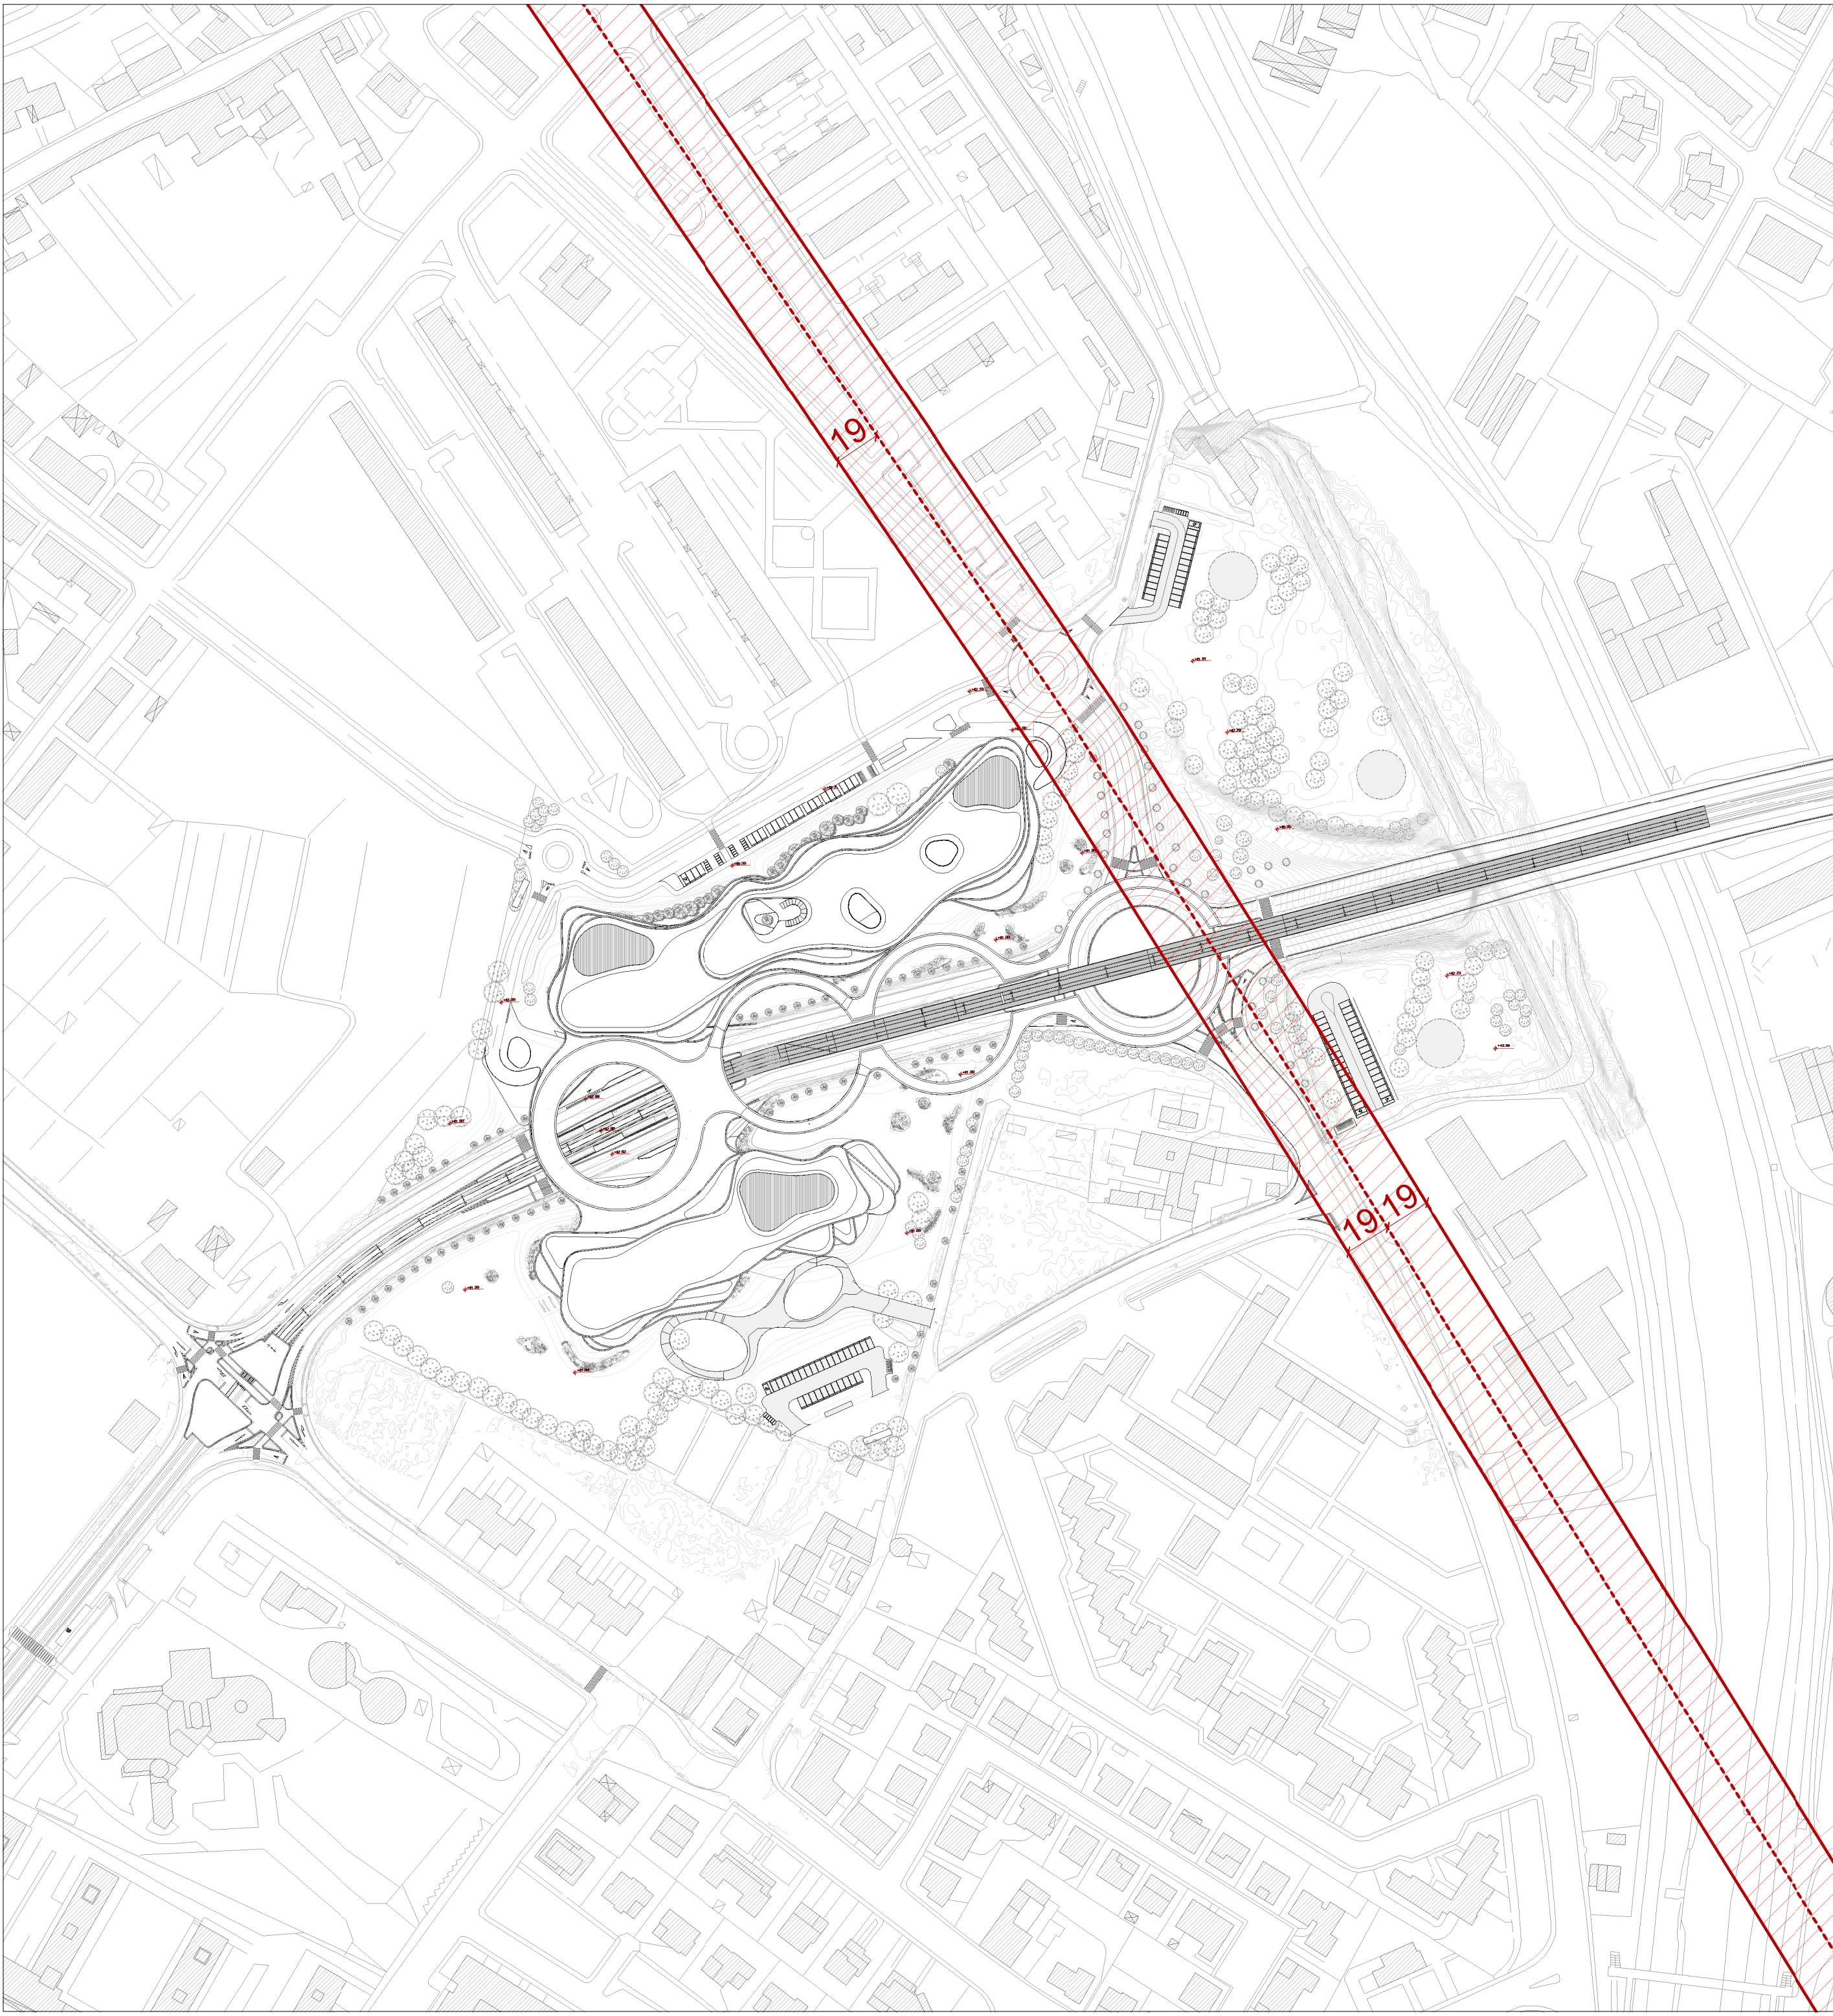

PROGETTO ARCHITETTONICO

MC&P

MARCO CASAMONTI & PARTNERS Srl
Lungarno Benvenuto Cellini, 13
50125 Firenze - Italia
tel: +39 055 538851
mail: alvise.tassi@pec.architettilfirenze.it
Arch. Alvise Tassi

ASPETTI AMBIENTALI



AMBIENTE Spa
Via Frassina, 21
54033 Nazzano - Carrara (MS) - Italia
tel: +39 0585 855624
mail: home@ambientesci.it
Ing. Francesca Tamburini

MOBILITA' E TRASPORTI



ALEPH Srl
Via Giosuè Carducci, 17
50121 Firenze - Italia
tel: +39 055 359734
mail: info@alephprogetti.com
Ing. Luigi Costali

CONSULENTE URBANISTICO

ARCH. RICCARDO BARTOLONI

Via Areina, 161
50136 Firenze - Italia
tel: +39 055 674610
mail: r.bartoloni@redarchitettil.it

ASPETTI GEOLOGICI

DOTT. GEOL. ALESSANDRO PIAZZINI

Via Galileo Galilei, 1A
50012 Bagno a Ripoli (FI) - Italia
tel: +39 3397609603
mail: ale_piazzini@libero.it

OPERE DI URBANIZZAZIONE

ING. ANDREA SANTINI

Via Andrea Da Pontedera, 67/69
50143 Firenze - Italia
mail: santini@seferasifirenze.it

PROGETTO IMPIANTI



STIMP Società di ingegneria Srl

Viale Francesco Petrarca, 116
50124 Firenze - Italia
tel: +39 055 220203
mail: ufficio.tecnico@stimpsti.eu
Ing. Sergio Giuseppini

ASPETTI IDRAULICI



ORISHA Srl

Via Livorno, 8/37
50142 Firenze - Italia
tel: +39 055 7251127
mail: info@orisha.it
Ing. David Settesoldi

LANDSCAPE



MARSIGLILAB Srl

Via Porrettana, 88
40135 Bologna - Italia
tel: +39 051 6440160
mail: info@marsigililab.com
Arch. Filippo Marsigli

PROGETTO

Piano Attuativo con contestuale variante al P.S. e al P.O. per l'attuazione dell'Area di Trasformazione TR 04d

INDIRIZZO

Viale Aldo Moro
Scandicci (FI)

COMMITTENTE

Unicoop Firenze Società Cooperativa

Via Santa Reparata, 43
50129 - Firenze (FI)

CODICE ELABORATO

PA.SP.X.10.R0

NOME ELABORATO

Verifica cautelativa distanza di prima approssimazione (DPA)

FASE DI PROGETTO

PIANO ATTUATIVO

Revisione n°

R0

Data

14/06/2025

Descrizione

Emissione

SCALA

1 : 2000

DATA

14/06/2025

SPAZIO RISERVATO ALL'AMMINISTRAZIONE