



SEZIONE TIPO INSTALLAZIONE TUBAZIONI

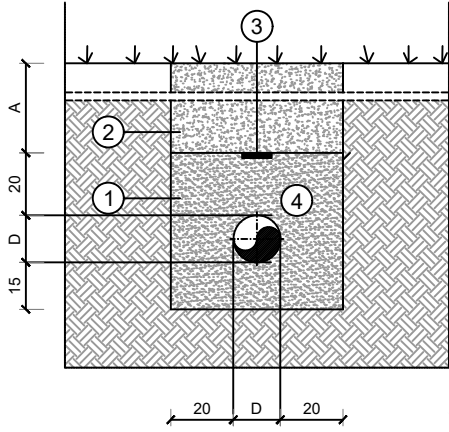

- A = 80cm. SOTTO SEDE STRADALE
A = 60cm. SOTTO ALTRE SEDI
D = DIAMETRO ESTERNO TUBAZIONE
1 = RIEMPIMENTO IN SABBIA (SOTTO TUBO PRESSATA SOPRA E DI LATO AL TUBO LEGGERMENTE PRESSATA)
2 = STRATO PROTETTIVO DI RIEMPIMENTO CON MATERIALE DI SCARICO (ESCLUSO SASSI E PIETRE) - IN CASO DI SEDE STRADALE RIEMPIMENTO CON MATERIALE ARIDO RICICLATO
3= NASTRO DI SEGNALAZIONE PERCORSO TUBAZIONE GAS POSATO A CIRCA 300mm. SOPRA LA TUBAZIONE
4= TUBAZIONE DI ADDUZIONE GAS M.P.

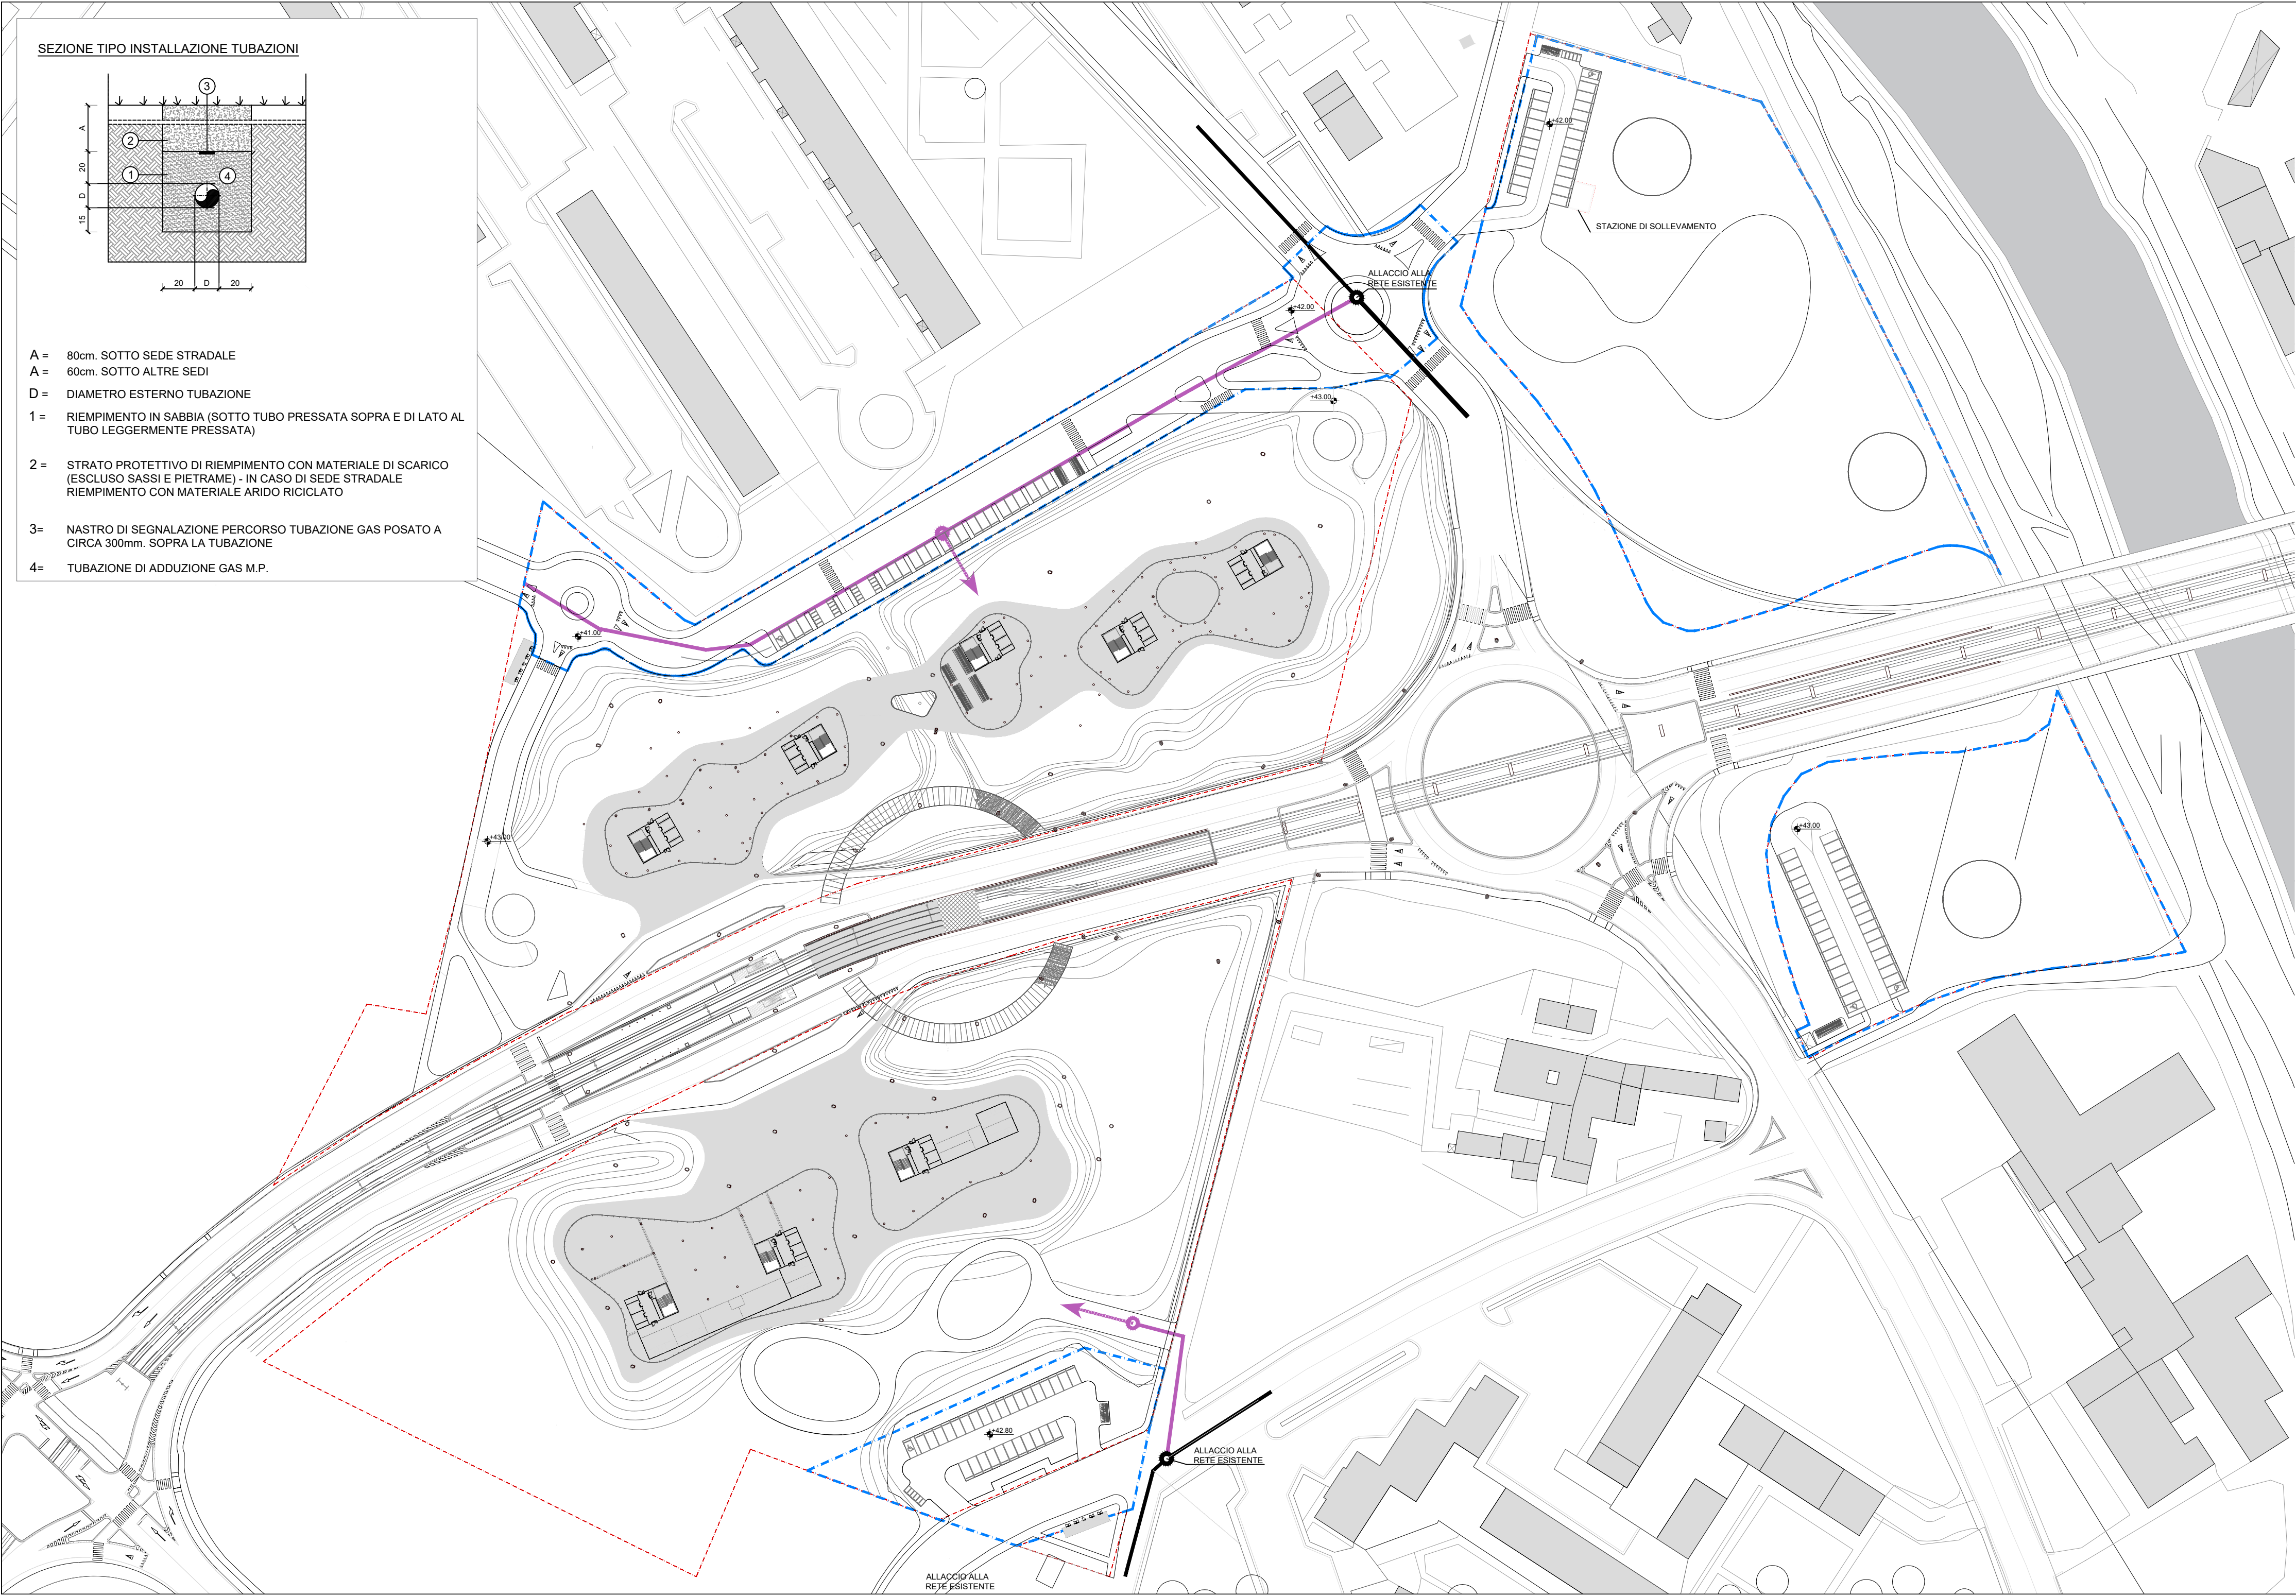

FIorentina GAS NUOVO IMPIANTO

- RETE DI PROGETTO IN M.P. CON TUBO IN POLIETILENE AD ALTA DENSITA' DN 150
- TUBAZIONE ESISTENTE CON ALLACCIO ALLA NUOVA TUBAZIONE
- ALLACCIO ALLA CENTRALE TERMICA A SERVIZIO DEI FABBRICATI

PROGETTO ARCHITETTONICO

MC&P

MARCO CASAMONTI & PARTNERS Srl
Lungarno Benvenuto Cellini, 13
50125 Firenze - Italia
tel: +39 055 538851
mail: alvise.tassi@pec.architettifirenze.it
Arch. Alvise Tassi

ASPETTI AMBIENTALI

ambiente

AMBIENTE Spa
Via Frassina, 21
54033 Nazzano - Carrara (MS) - Italia
tel: +39 0585 855624
mail: home@ambientesc.it
Ing. Francesca Tamburri

MOBILITA' E TRASPORTI

Aleph

ALEPH Srl
Via Giosuè Carducci, 17
50121 Firenze - Italia
tel: +39 055 359734
mail: info@alephprogetti.com
Ing. Luigi Costantini

CONSULENTE URBANISTICO

ARCH. RICCARDO BARTOLONI

Via Aretina, 161
50124 Firenze - Italia
tel: +39 055 674610
mail: r.bartoloni@redarchitetti.it

ASPETTI GEOLOGICI

DOTT. GEOL. ALESSANDRO PIAZZINI

Via Galileo Galilei, 1A
50012 Bagno a Ripoli (FI) - Italia
tel: +39 055 7251127
mail: ale_piazzini@libero.it

OPERE DI URBANIZZAZIONE

ING. ANDREA SANTINI

Via Andrea Da Pontedera, 67/69
50145 Firenze - Italia
mail: santini@sferasifirenze.it

PROGETTO IMPIANTI

TIMP

STIMP Società di ingegneria Srl
Viale Francesco Petrarca, 116
50124 Firenze - Italia
tel: +39 055 220203
mail: ufficio.tecnico@stimp srl.eu
Ing. Sergio Giuseppini

ASPETTI IDRAULICI

ORISHA

ORISHA Srl
Via Livorno, 8/37
50142 Firenze - Italia
tel: +39 055 7251127
mail: info@orisha.it
Ing. David Settesoldi

LANDSCAPE

marsiglab

MARSIGLAB Srl
Via Forretana, 88
40135 Bologna - Italia
tel: +39 051 6440160
mail: info@marsiglab.com
Arch. Filippo Marsigli

PROGETTO
Piano Attuativo con contestuale variante al P.S. e al P.O. per l'attuazione dell'Area di Trasformazione TR 04d

INDIRIZZO
Viale Aldo Moro
Scandicci (FI)

COMMITTENTE
Unicoop Firenze Società Cooperativa
Via Santa Reparata, 43
50129 - Firenze (FI)

CODICE ELABORATO
PA.SP.X.13.R0

NOME ELABORATO
Opere urbanizzazione - Schema rete gas metano

FASE DI PROGETTO	Revisione n°	Data	Descrizione
PIANO ATTUATIVO	R0	14/06/2025	Emissione
SCALA			
1:1000			
DATA			
14/06/2025			

SPAZIO RISERVATO ALL'AMMINISTRAZIONE