




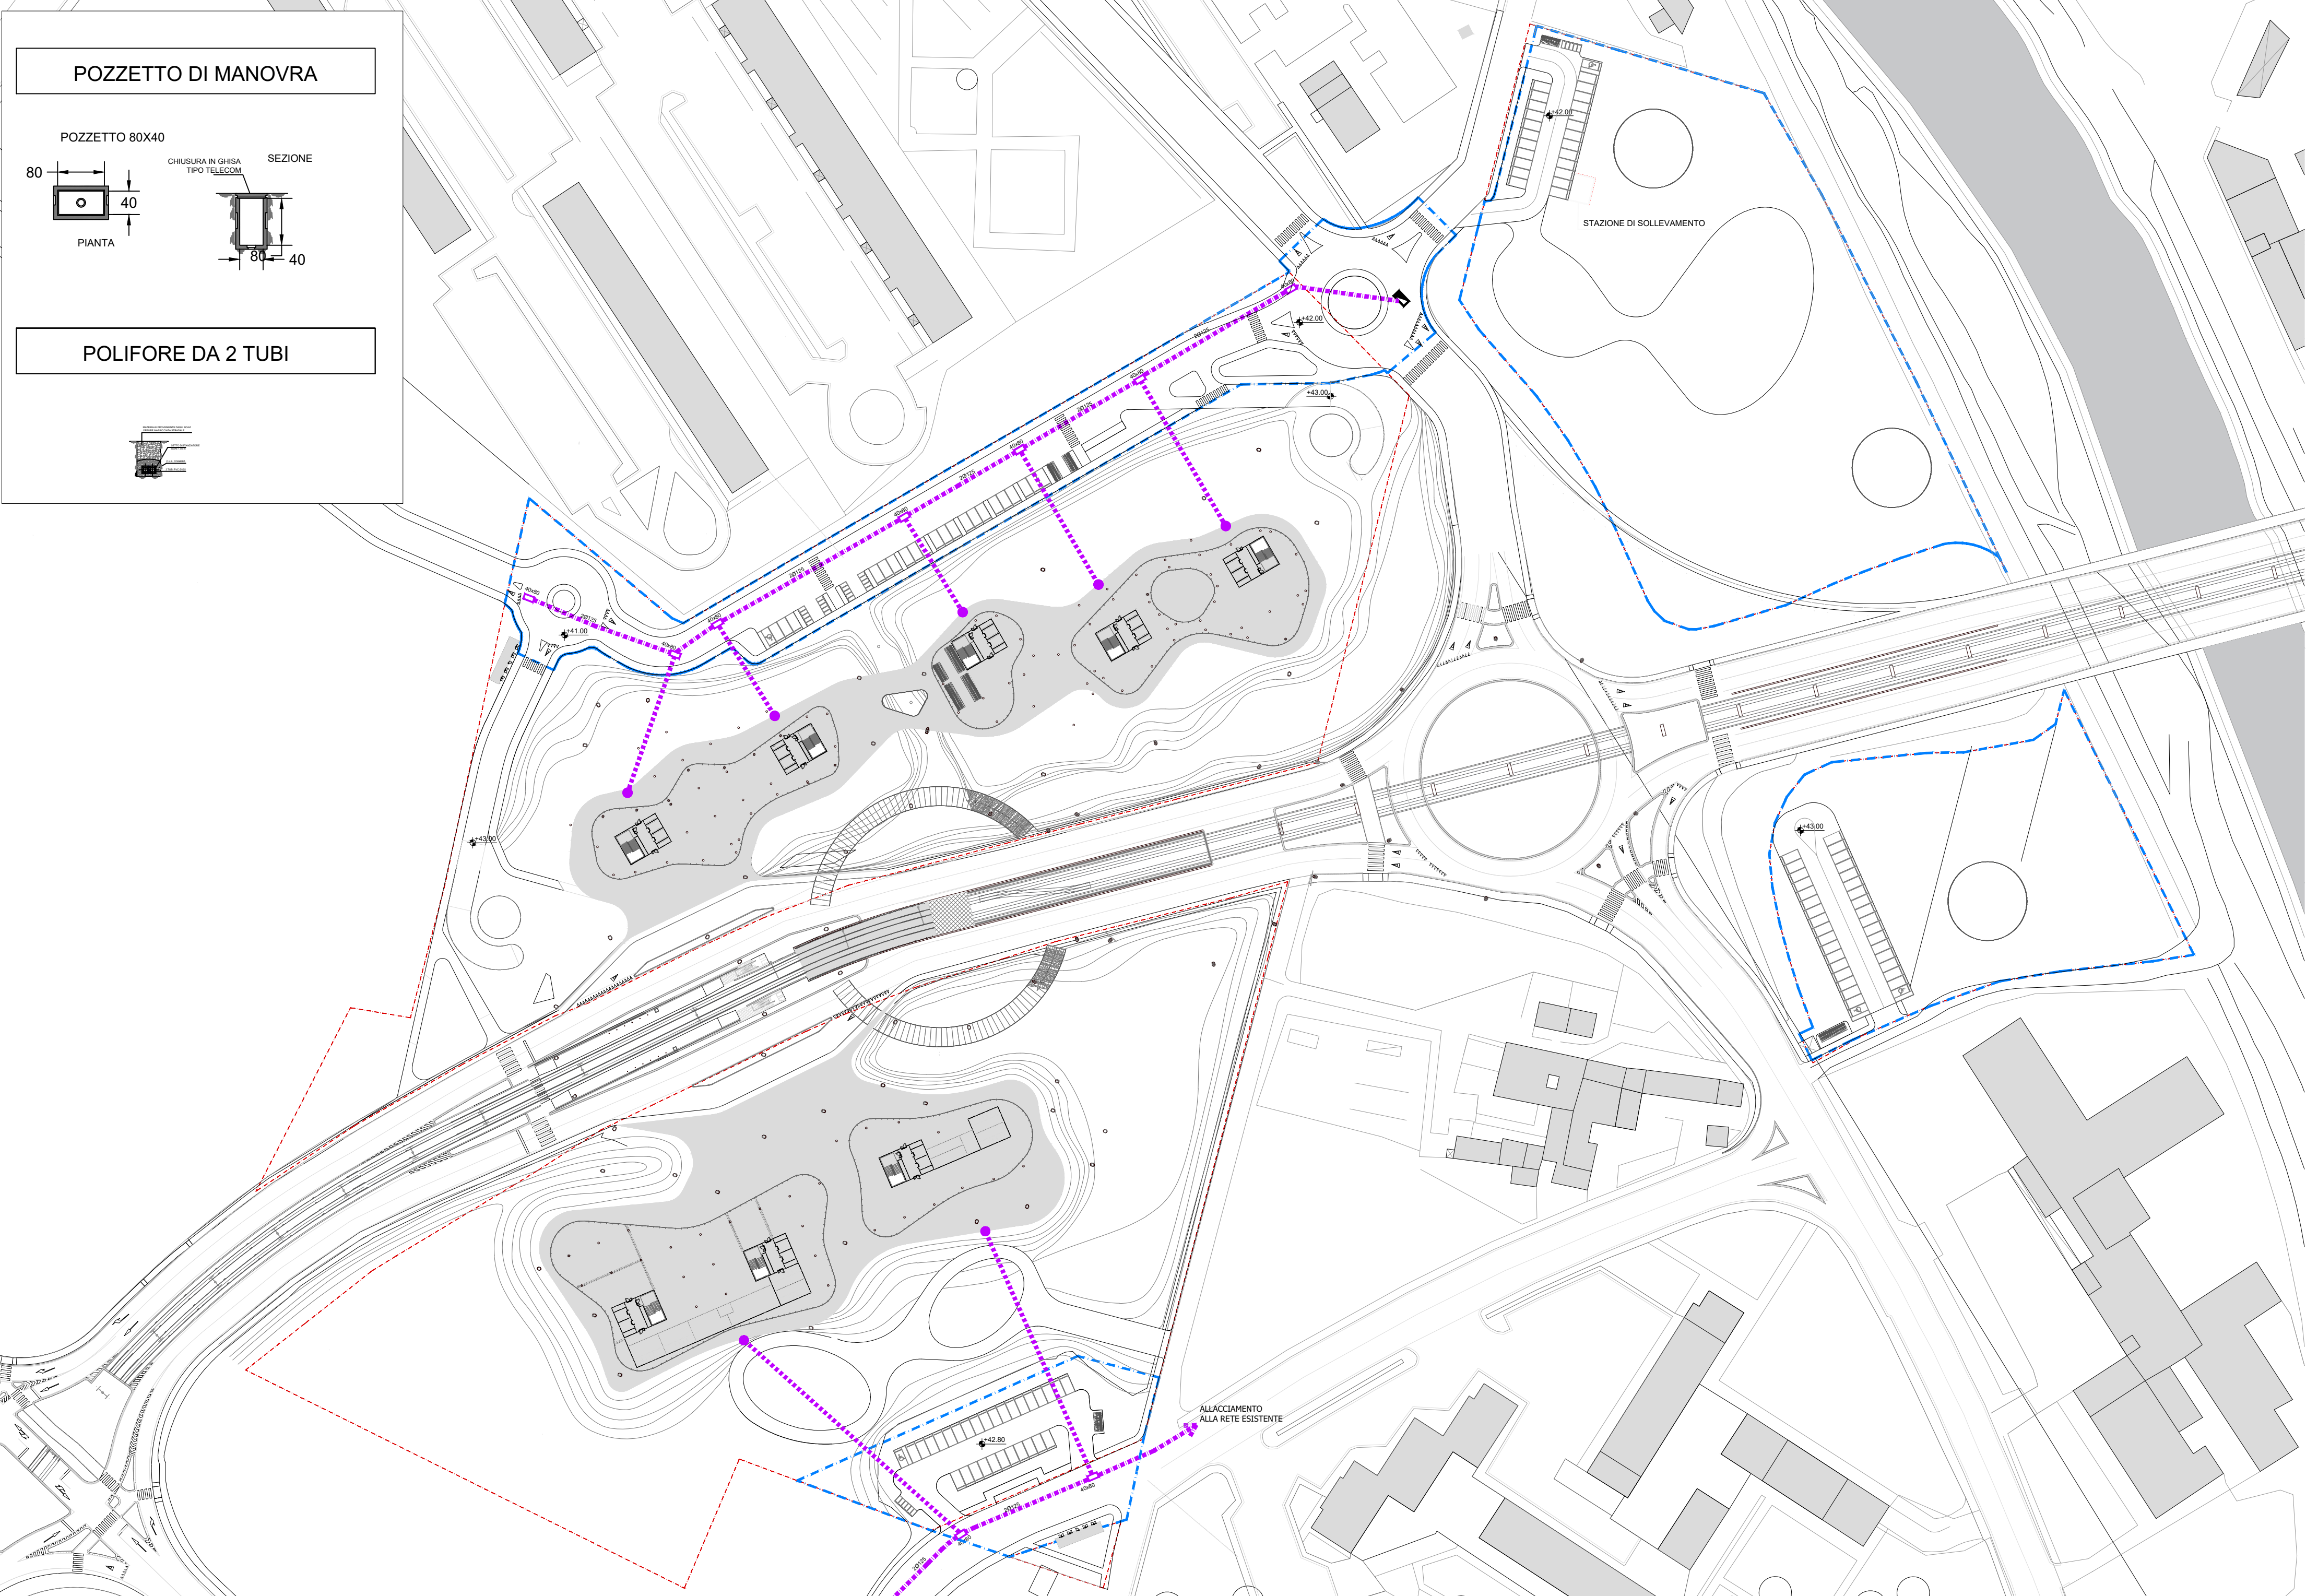

POZZETTO DI MANOVRA

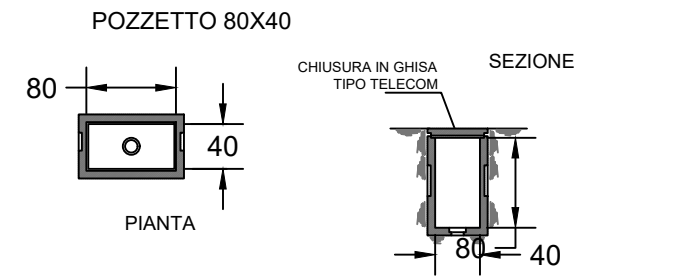

POLIFORE DA 2 TUBI

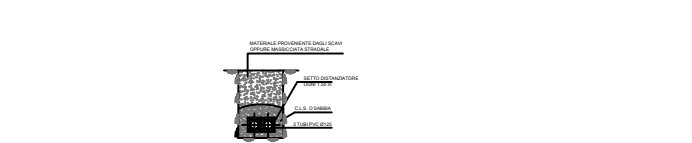

LEGENDA RETE TELEFONICA

- NUOVA LINEA TELECOM INTERRATA COSTITUITA DA DUE TUBI IN PVC CORRUGATI Ø125
- ALLACCIAMENTO COSTITUITO DA DUE TUBI IN PVC CORRUGATI Ø63
- NUOVI POZZETTI 80 X 40 h 80
- POZZETTO ESISTENTE
- ARMADIETTO INTERNO PER ALLACCIAMENTO UTENZE
- LIMITE DELLE AREE PUBBLICHE OGGETTO DI CESSIONE AL COMUNE

PROGETTO ARCHITETTONICO

**MC&P**  
MARCO CASAMONTI & PARTNERS Srl  
Lungarno Benvenuto Cellini, 13  
50125 Firenze - Italia  
tel: +39 055 538851  
mail: alvise.tassi@pec.architettifirenze.it  
Arch. Alvise Tassi

CONSULENTE URBANISTICO

**ARCH. RICCARDO BARTOLONI**  
Via Aretina, 161  
50124 Firenze - Italia  
tel: +39 055 674610  
mail: r.bartoloni@redarchitetti.it

PROGETTO IMPIANTI

**STIMP Società di ingegneria Srl**  
Viale Francesco Petrarca, 116  
50124 Firenze - Italia  
tel: +39 055 220203  
mail: ufficio.tecnico@stimp srl.eu  
Ing. Sergio Giuseppini

ASPETTI AMBIENTALI

**ambiente**  
Via Frassina, 21  
54033 Nazzano - Carrara (MS) - Italia  
tel: +39 0585 855624  
mail: home@ambientesc.it  
Ing. Francesca Tamburri

ASPETTI GEOLOGICI

**DOTT. GEOL. ALESSANDRO PIAZZINI**  
Via Galileo Galilei, 1A  
50012 Bagno a Ripoli (FI) - Italia  
tel: +39 3397609603  
mail: ale\_piazzini@libero.it

ASPETTI IDRAULICI

**ORISHA Srl**  
Via Livorno, 8/37  
50142 Firenze - Italia  
tel: +39 055 7251127  
mail: info@orisha.it  
Ing. David Settesoldi

MOBILITA' E TRASPORTI

**Aleph**  
Via Giosué Carducci, 17  
50121 Firenze - Italia  
tel: +39 055 359734  
mail: info@alephprogetti.com  
Ing. Luigi Costalli

OPERE DI URBANIZZAZIONE

**ING. ANDREA SANTINI**  
Via Andrea Da Pontedera, 67/69  
50145 Firenze - Italia  
mail: santini@sferasfirenze.it

LANDSCAPE

**MARSIGLILAB Srl**  
Via Forretana, 88  
40135 Bologna - Italia  
tel: +39 051 6440160  
mail: info@marsigliab.com  
Arch. Filippo Marsigli

|   |  |  |  |
|---|--|--|--|
| PROGETTO   |  |  |  |
| Piano Attuativo con contestuale variante al P.S. e al P.O. per l'attuazione dell'Area di Trasformazione TR 04d |  |  |  |
| INDIRIZZO   |  |  |  |
| Viale Aldo Moro<br>Scandicci (FI)                                                                              |  |  |  |
| COMMITTENTE   |  |  |  |
| Unicoop Firenze Società Cooperativa                                                                            |  |  |  |
| Via Santa Reparata, 43<br>50129 - Firenze (FI)                                                                 |  |  |  |
| CODICE ELABORATO                                                                                               |  |  |  |
| PA.SP.X.16.R0                                                                                                  |  |  |  |
| NOME ELABORATO                                                                                                 |  |  |  |
| Opere urbanizzazione - Schema rete telefonica                                                                  |  |  |  |
| FASE DI PROGETTO                                                                                               |  |  |  |
| PIANO ATTUATIVO                                                                                                |  |  |  |
| Revisione n°                                                                                                   |  |  |  |
| R0   |  |  |  |
| Data   |  |  |  |
| 14/06/2025   |  |  |  |
| Descrizione   |  |  |  |
| Emissione   |  |  |  |
| SCALA   |  |  |  |
| 1:1000   |  |  |  |
| DATA   |  |  |  |
| 14/06/2025   |  |  |  |
| SPAZIO RISERVATO ALL'AMMINISTRAZIONE                                                                           |  |  |  |