
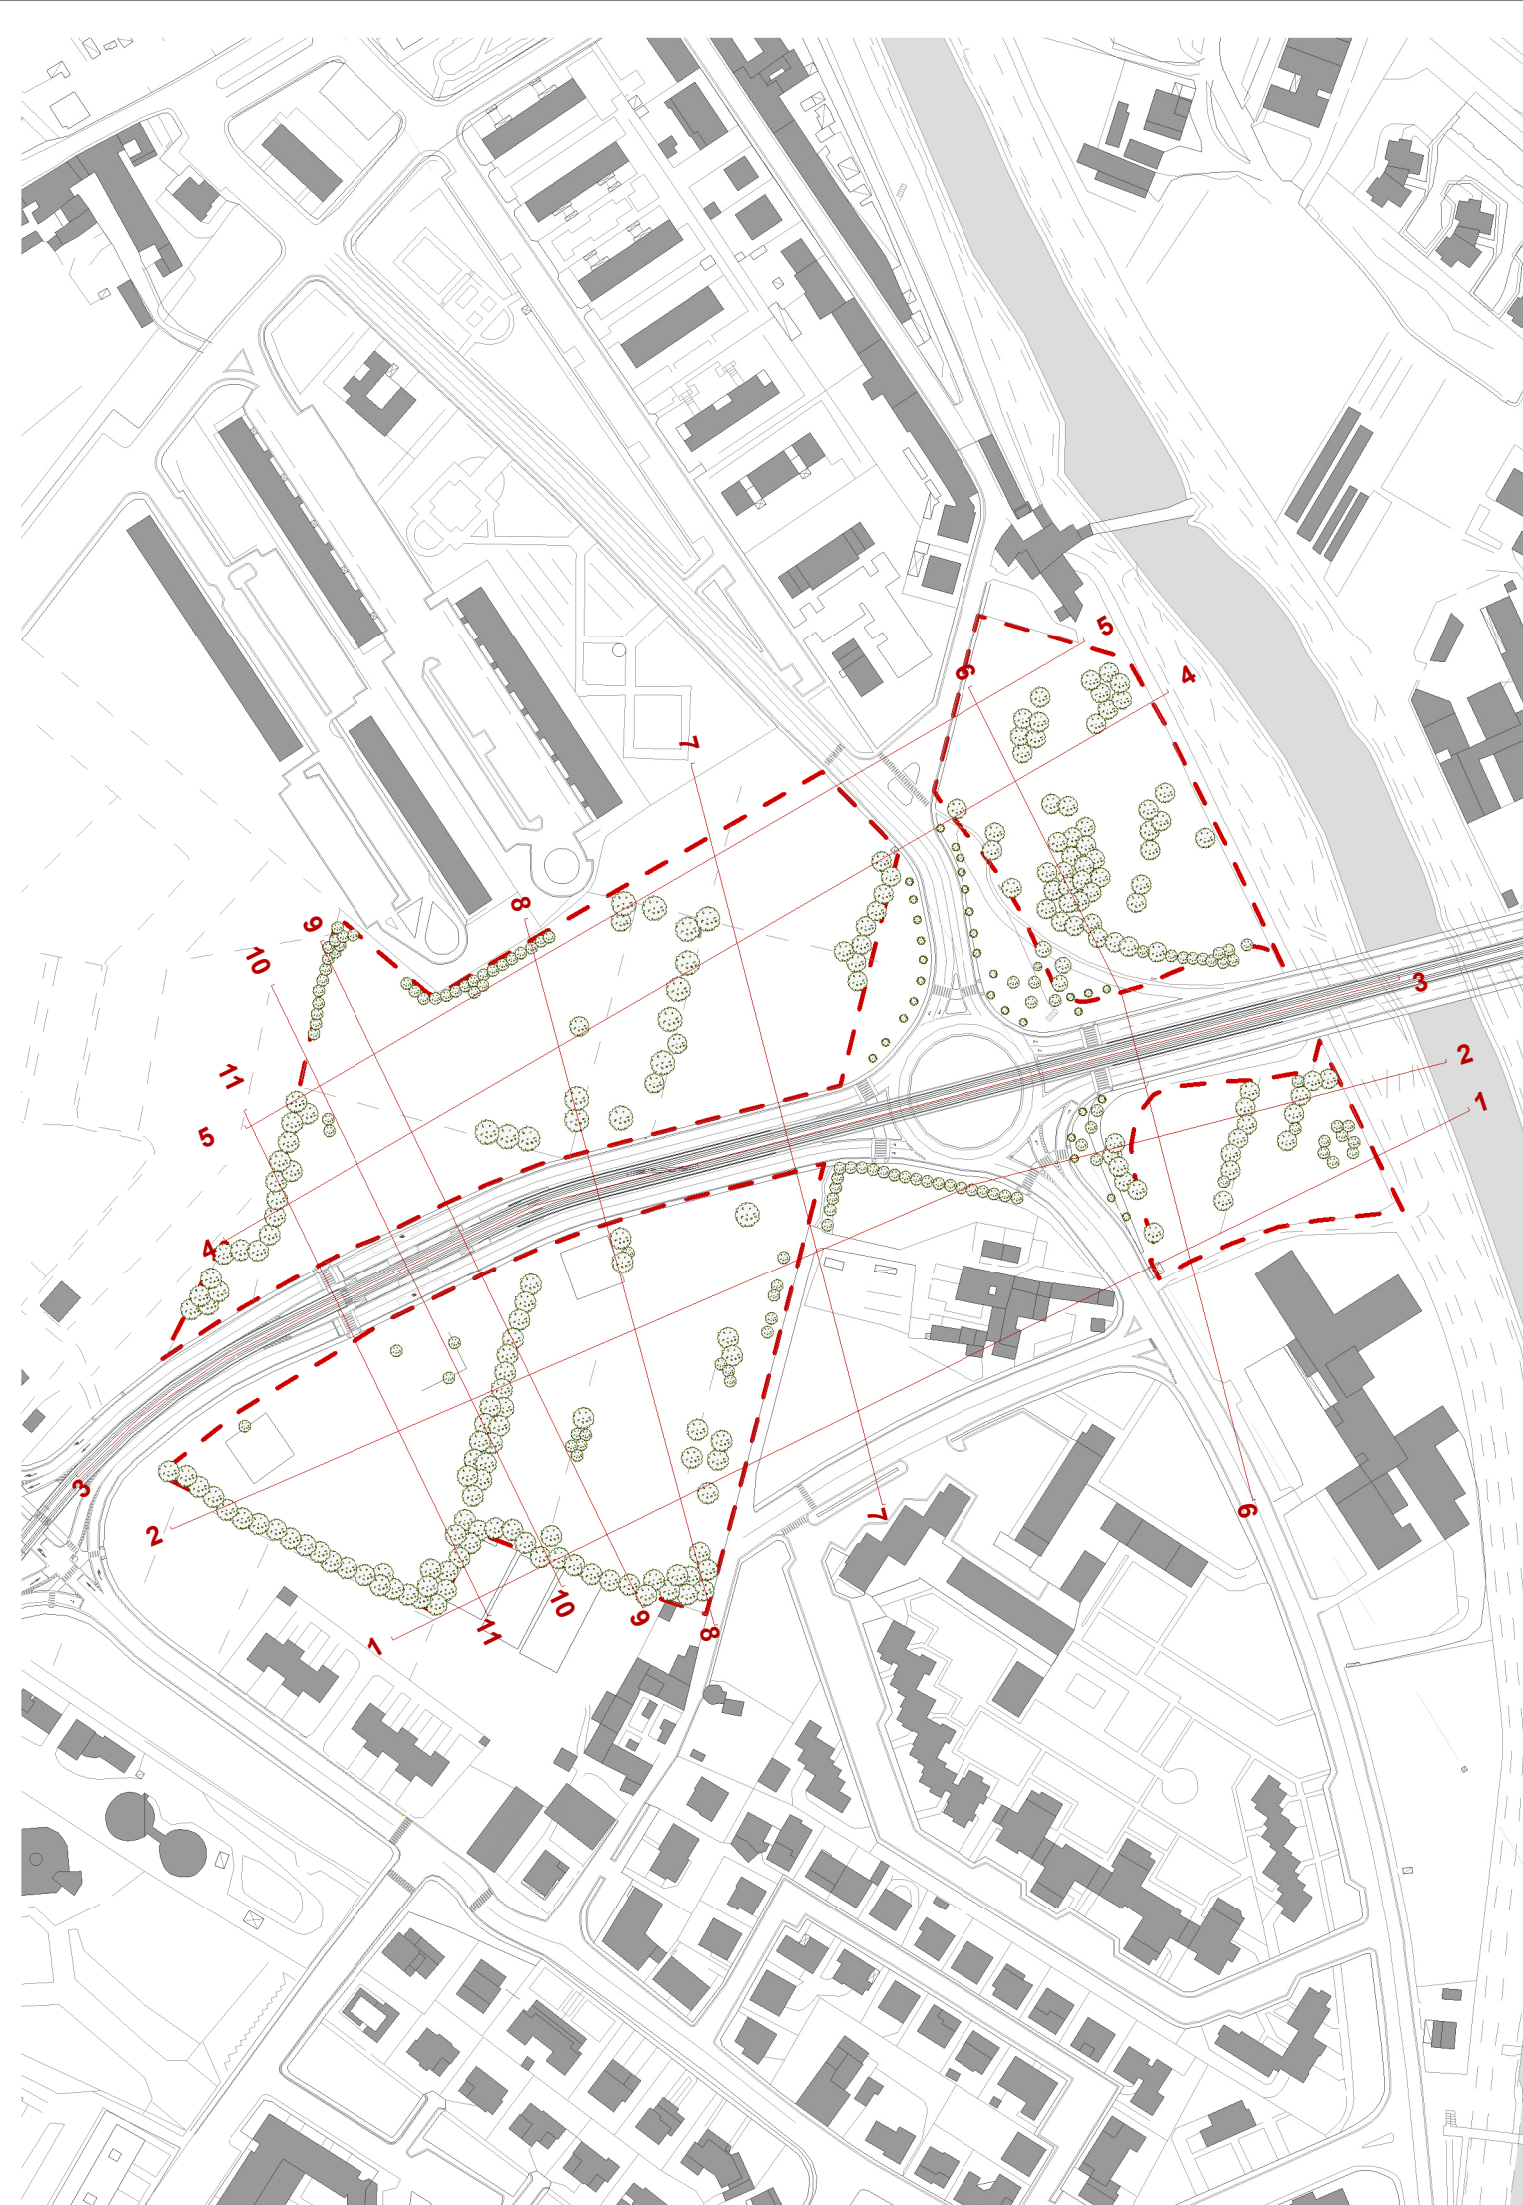


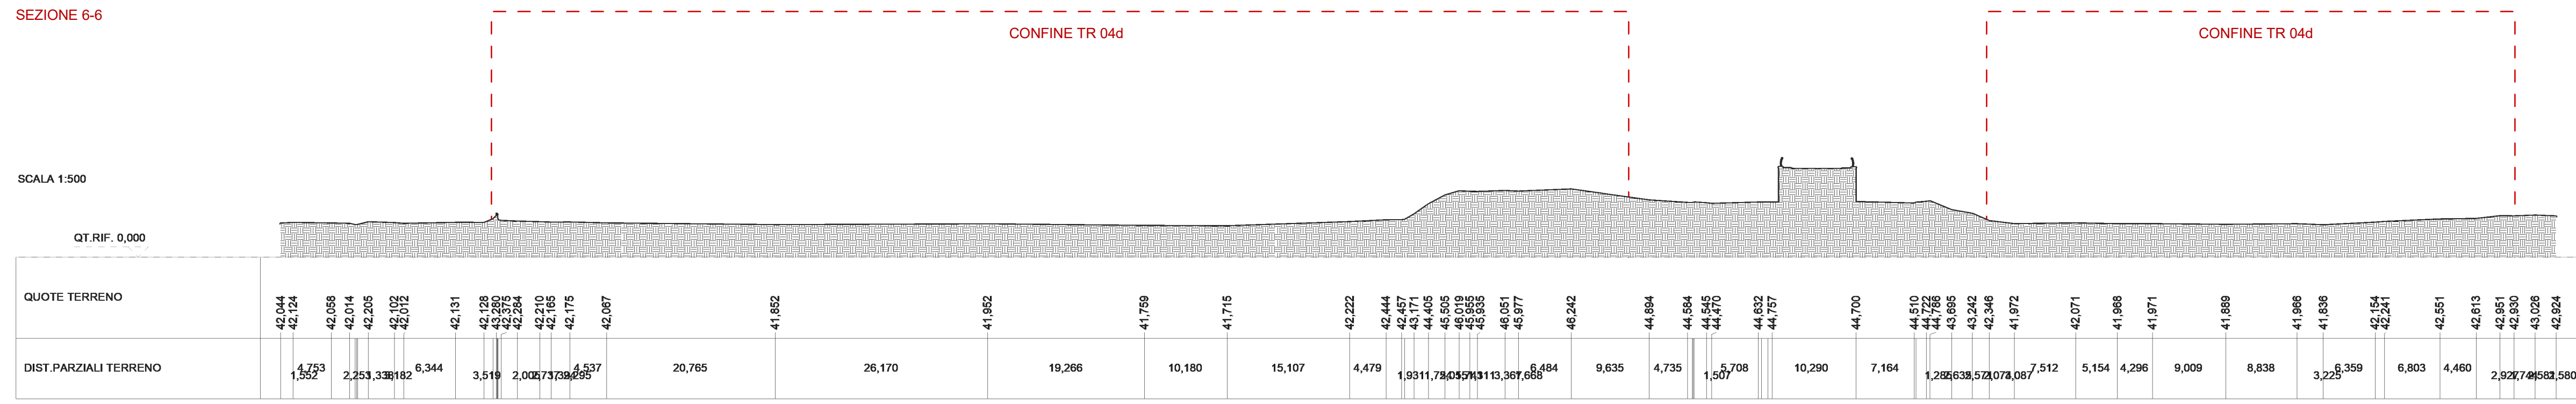

KEYPLAN LINEE DI SEZIONE

PROGETTO ARCHITETTICO

MC&P
MARCO CASAMONTI & PARTNERS S.r.l.

CONSELENTE URBANISTICO

ARCH. RICCARDO BARTOLONI

PROGETTO IRRADIANTI

STIMP Società di Ingegneria S.r.l.

ASPETTI AMBIENTALI

ambiente
 s.p.a.

ASPETTI GEOLOGICI

DOTT. GEOL. ALESSANDRO PIAZZINI

ASPETTI IDRAULICI

CRASH!

ORISMA S.r.l.

MOBILITÀ E TRASPORTI

Alaph

OPERE DI URBANIZZAZIONE

ING. ANDREA STANETTI

LANDSCAPE

msrsgigliati

MARSIGLIU LAB S.r.l.

PROGETTO
Piano Attuativo con contestuale variante al P.S. e al P.O. per l'attuazione dell'Area di Trasformazione TR 04d

INCARICIZZO
Viale Aldo Moro
Scandoci (FI)

COMMITTENTE

Unicoop Firenze Società Cooperativa
Via Santa Reparata, 43
50129 - Firenze (FI)

PA.SA.S.01.R0

NOME ELABORATO

[illegible]

SPAZIO RISERVATO ALL'AMMINISTRAZIONE