


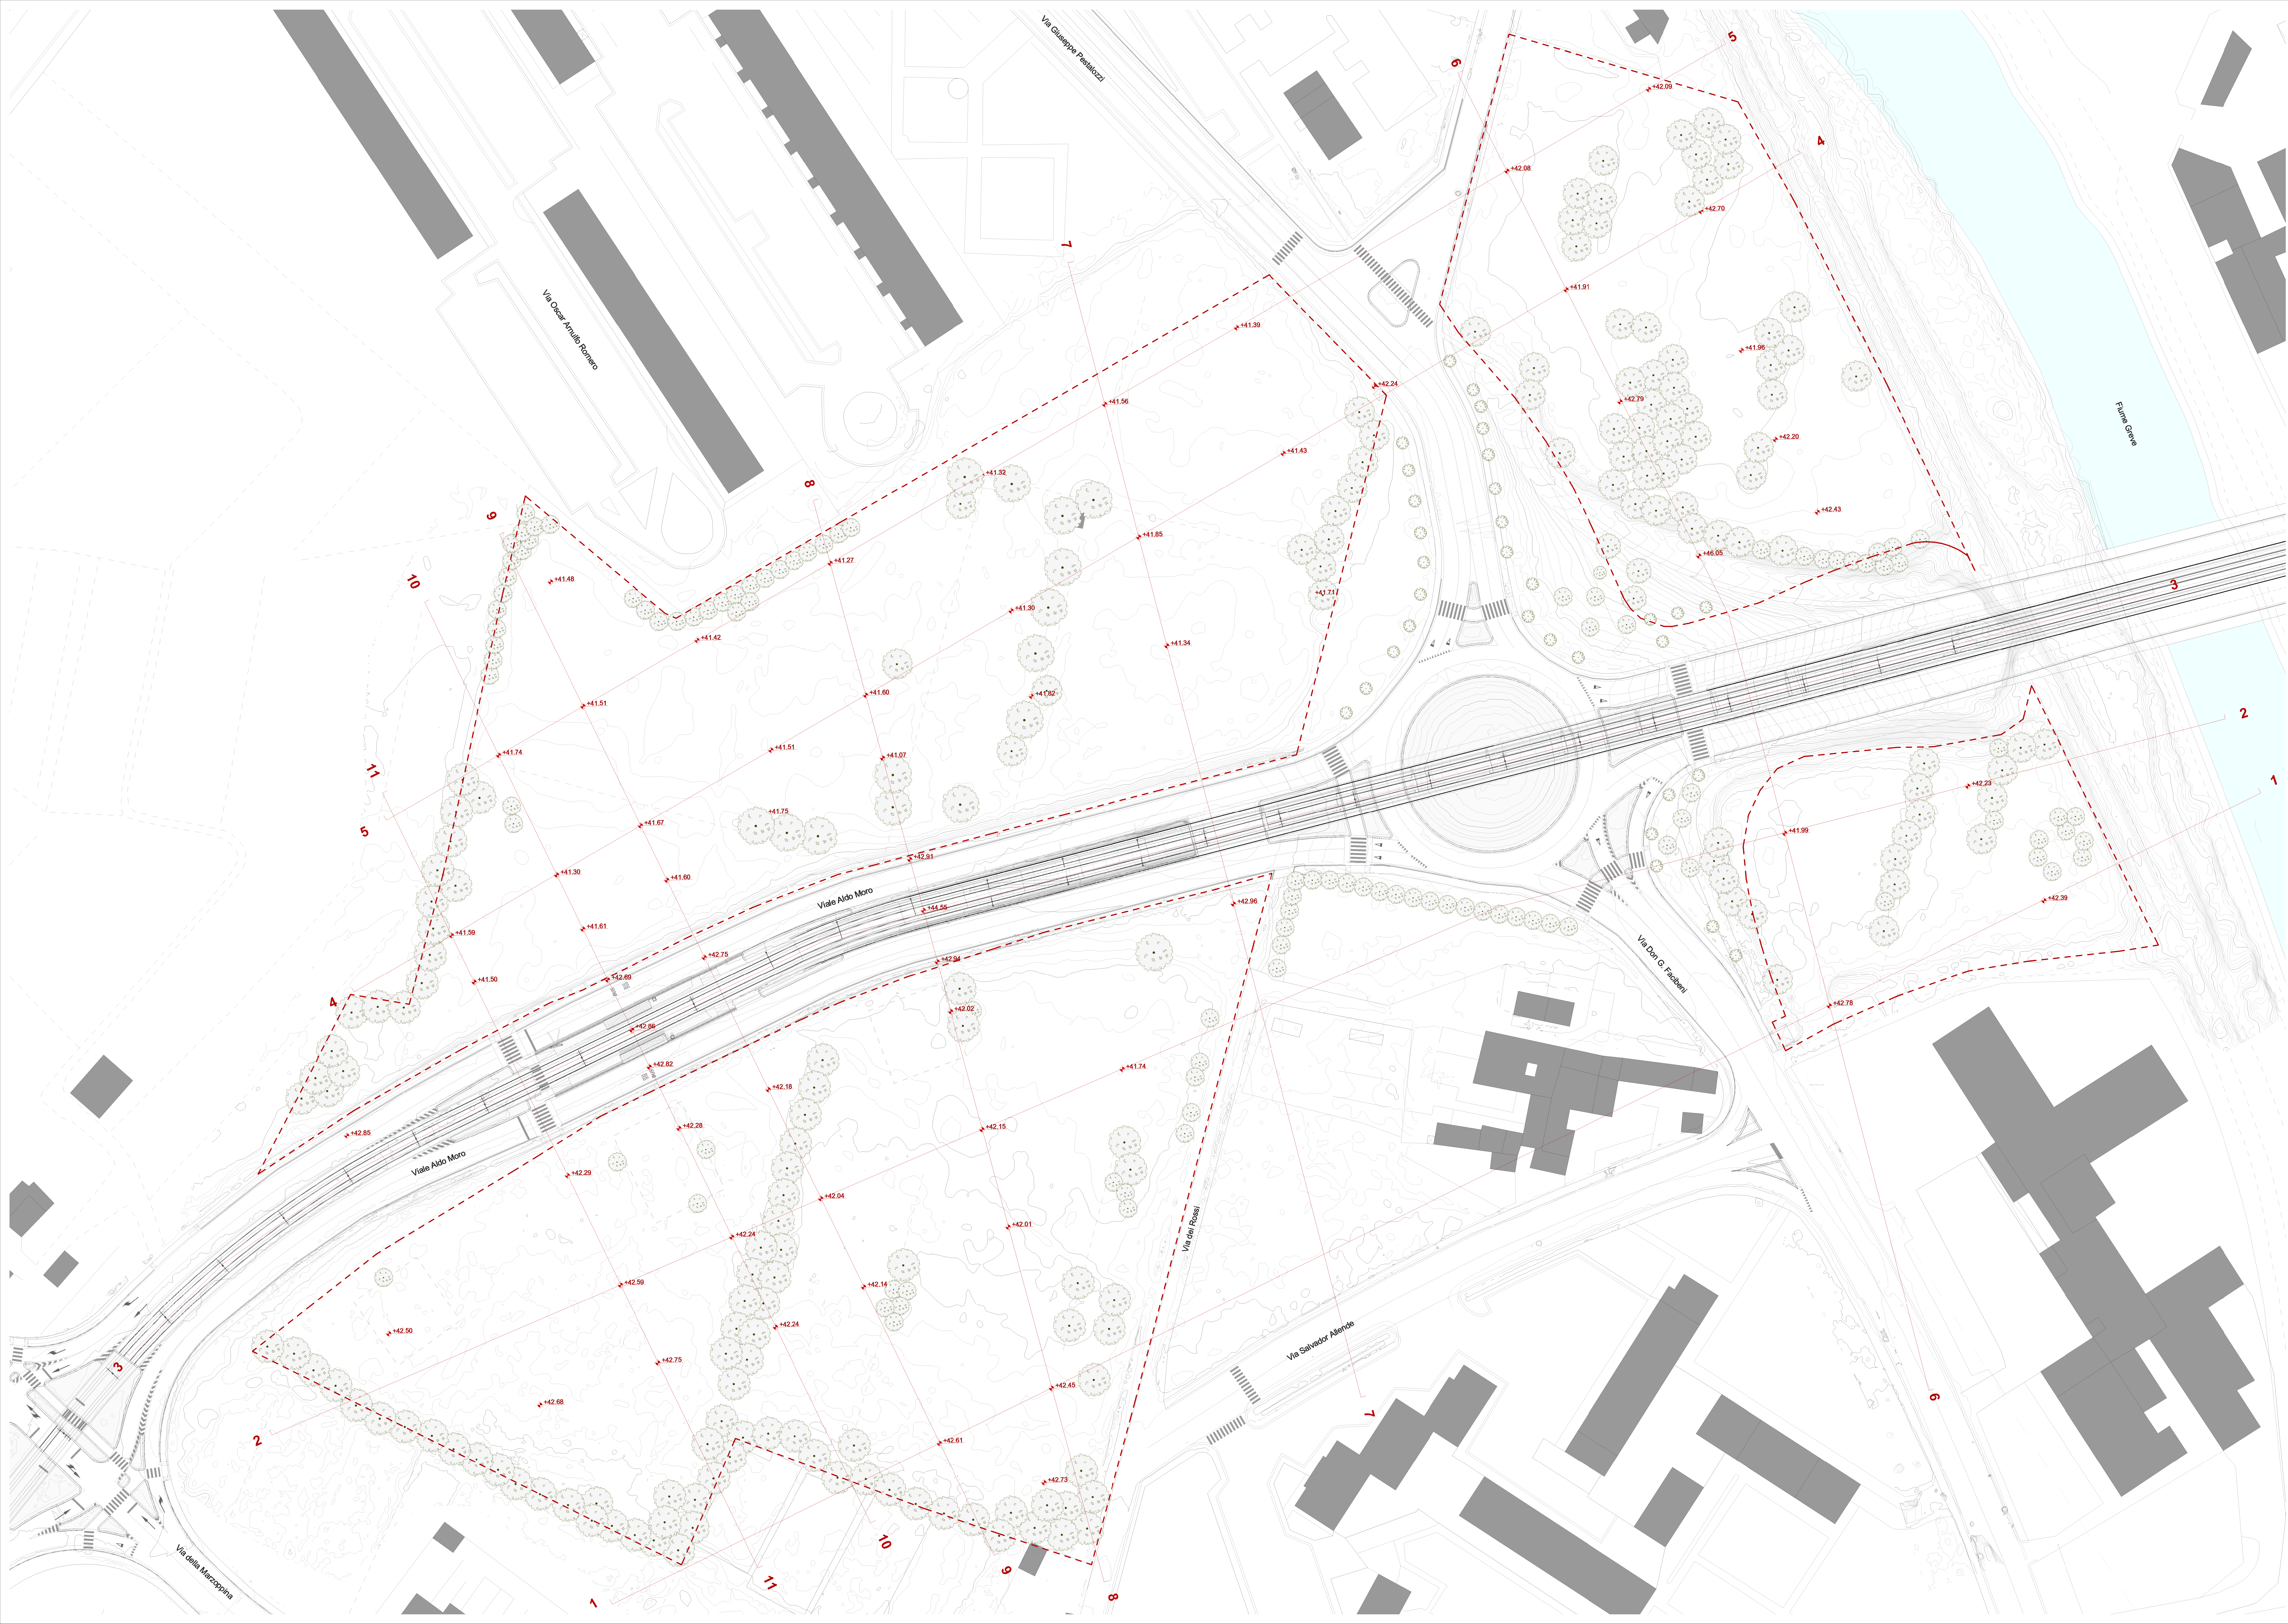

LEGENDA
--- PERIMETRO AREA DI TRASFORMAZIONE TR 04d

PROGETTO ARCHITETTONICO

MC&P

MARCO CASAMONTI & PARTNERS Srl
Via Roma, 181
00185 Roma, Italia
tel. +39 06 520 0000
mail: mc&p@mc&p.it
Aut. Min. Terr.

ASPECTS AMBIENTALI

ambiente

AMBIENTE Spa

Via Roma, 181
00185 Roma, Italia
tel. +39 06 520 0000
mail: ambiente@ambiente.it
Ing. Francesco Tarducci

MOBILITA' E TRASPORTI

Aleph

Aleph Srl
Via della Repubblica, 17
00185 Roma, Italia
tel. +39 06 520 0000
mail: aleph@aleph.it
Ing. Luigi Geronzi

CONSULENTE URBANISTICO

ARCH. RICCARDO BARTOLONI

Via Roma, 181
00185 Roma, Italia
tel. +39 06 520 0000
mail: bartoloni@bartoloni.it
Aut. Min. Terr.

ASPECTS GEOLOGICI

DOTT. GEOL. ALESSANDRO PIAZZINI

Via Roma, 181
00185 Roma, Italia
tel. +39 06 520 0000
mail: piazzini@piazzini.it
Ing. David Sestini

OPERE DI URBANIZZAZIONE

ING. ANDREA SANTINI

Via della Repubblica, 17
00185 Roma, Italia
tel. +39 06 520 0000
mail: santini@sanitini.it
Aut. Min. Terr.

PROGETTO IMPIANTI

STIMP

STIMP Società di Ingegneria Srl
Via Roma, 181
00185 Roma, Italia
tel. +39 06 520 0000
mail: stimp@stimp.it
Ing. Sergio Geronzi

ASPECTS IRRADIANTI

ORISHA

ORISHA Srl

Via Roma, 181
00185 Roma, Italia
tel. +39 06 520 0000
mail: orisha@orisha.it
Ing. David Sestini

LANDSCAPE

MARSIGLIA

MARSIGLIA LAB Srl

Via Roma, 181
00185 Roma, Italia
tel. +39 06 520 0000
mail: marsiglia@marsiglia.it
Aut. Min. Terr.

PROGETTO
Piano Attuale con contestuale variante al P.S. e al P.O. per l'attuazione dell'Area di Trasformazione TR 04d

INCHIOSTRO

Viale Aldo Moro

Scalatura: 1/1

COMMITTENTE

Unicoop Firenze Società Cooperativa

Via della Repubblica, 43
50129 - Firenze (FI)

CODICE ELABORATO

PA.SA.P.01.R0

NOTE ELABORATO

Stato attuale - Planimetria generale

Revisione n°	Data	Descrizione
01	14/06/2025	Emissione

SCALA

1:500

DATA

14/06/2025

SPAZIO RISERVATO ALL'AMMINISTRAZIONE