



IMPIEGARE:
CALCESTRUZZO Rck 300
ACCIAIO B450C (ex Feb44K)

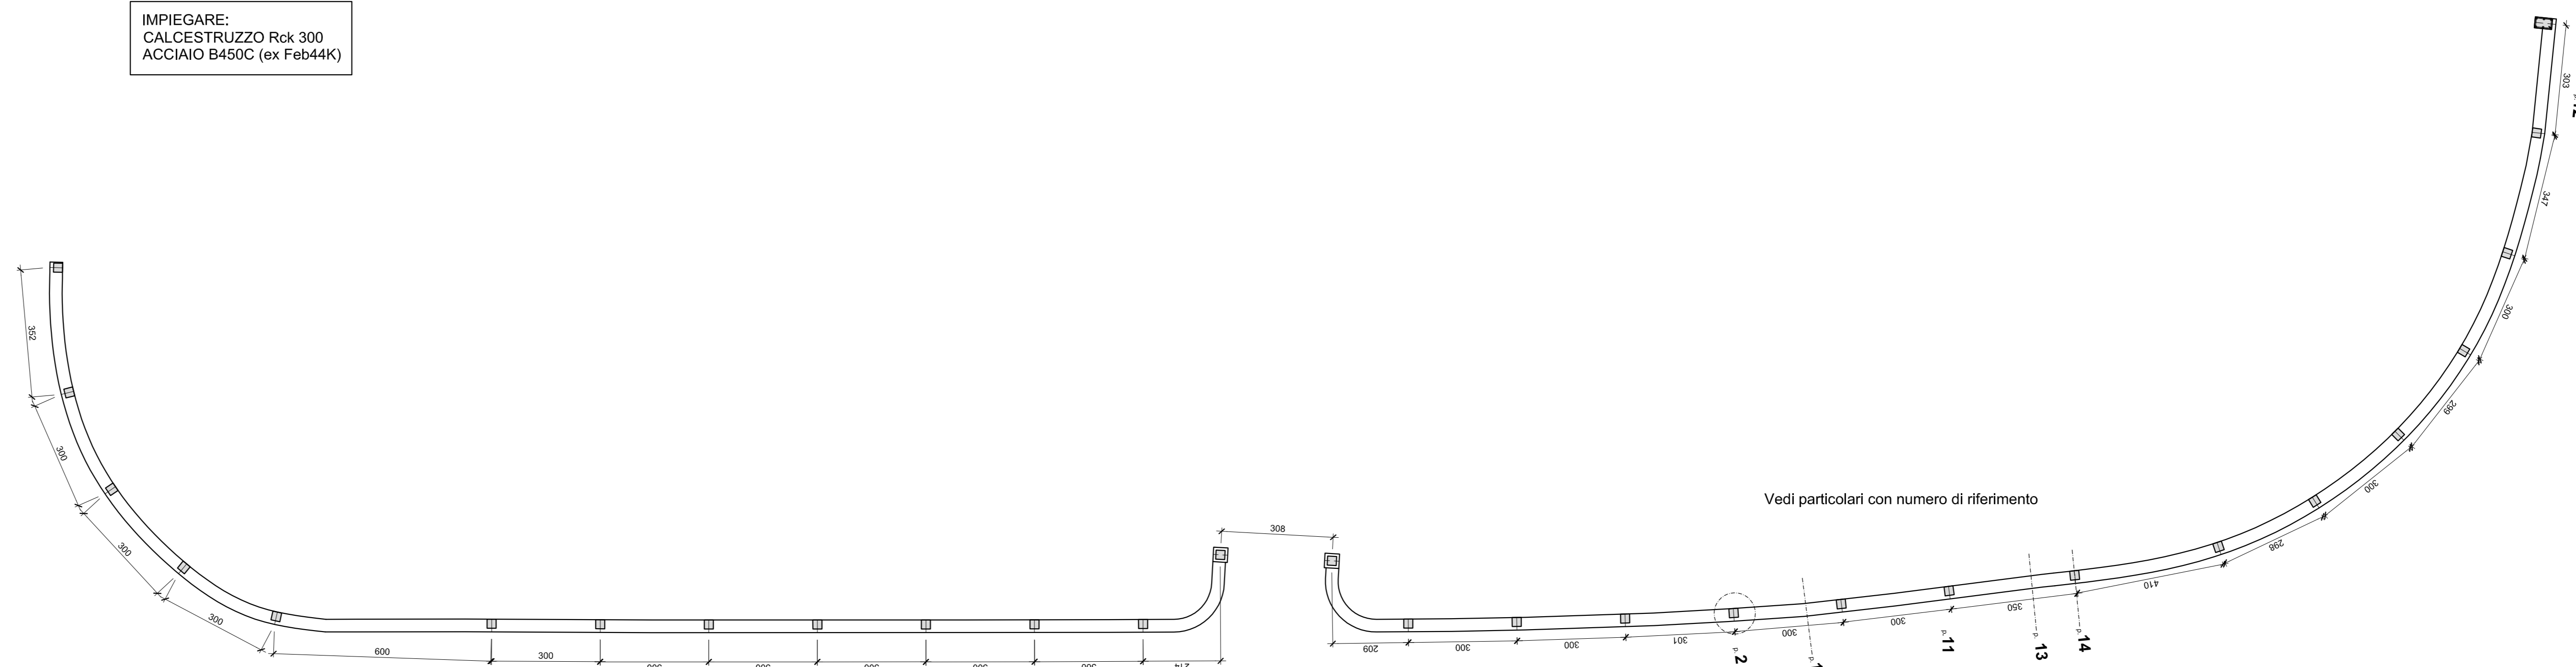

SEZIONE PARETE MURO

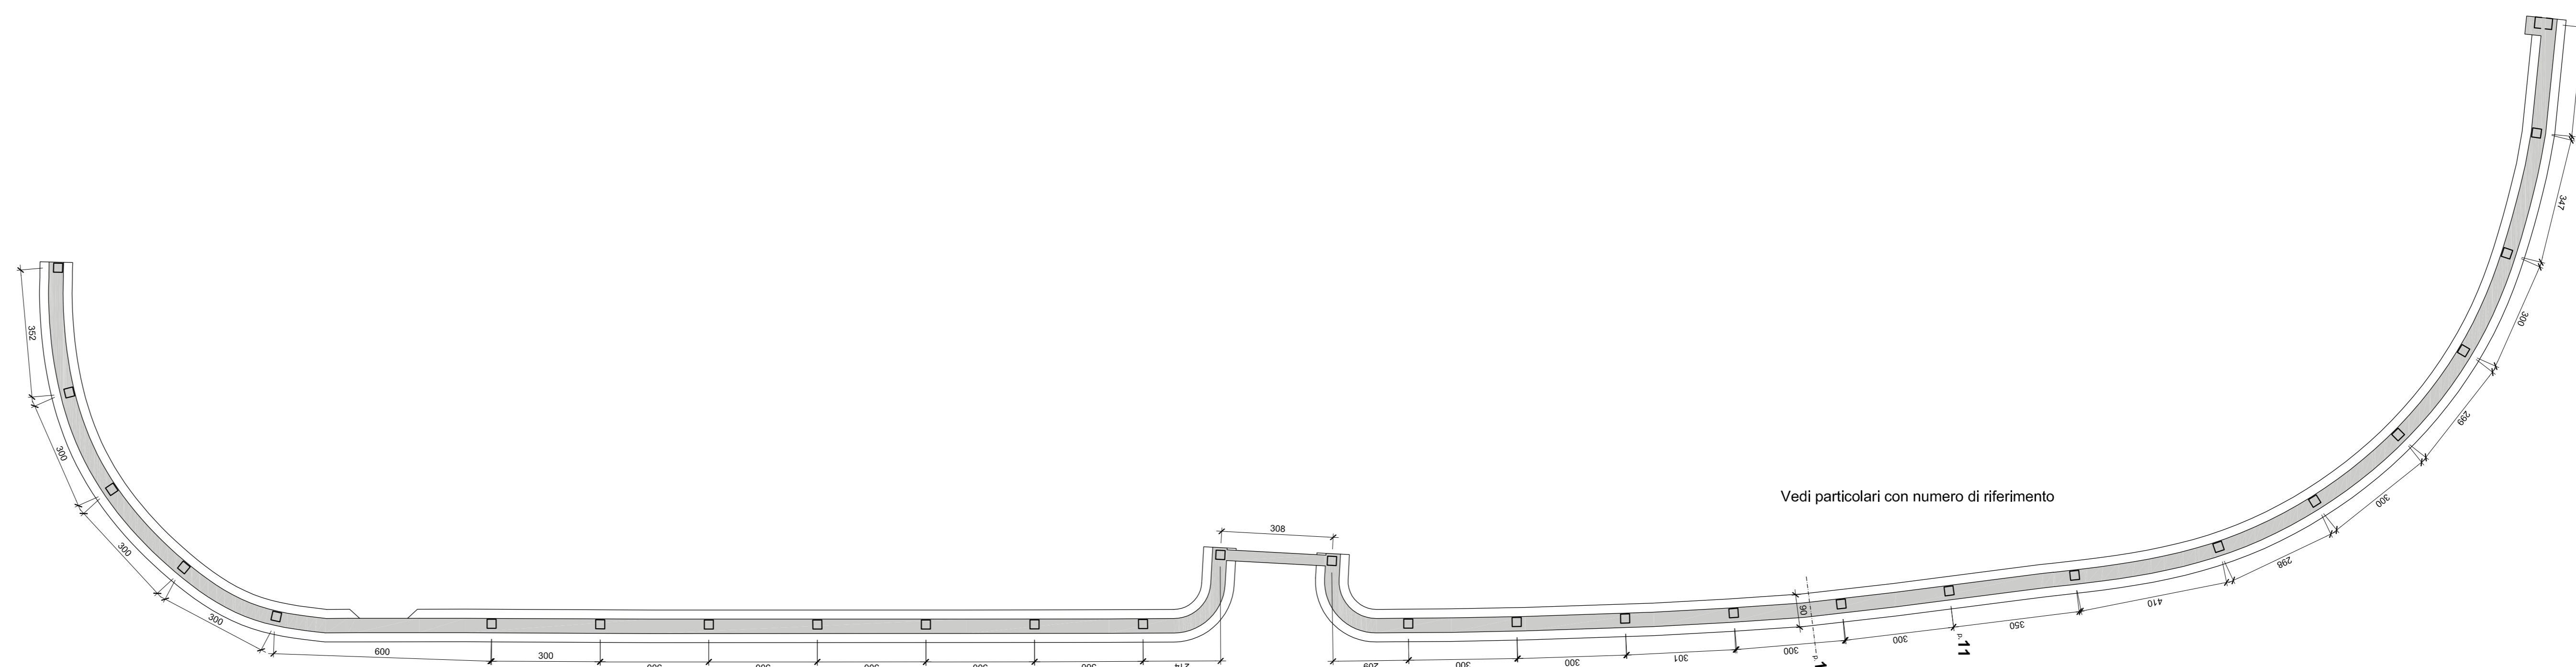

PIANTA FONDAZIONE MURO

PROGRESSIVO
18

PROGETTO FATTIBILITA' TECNICO ECONOMICA



OGGETTO
**RIQUALIFICAZIONE AREA VERDE STORICIZZATA
RIFACIMENTO MURO RECINZIONE**

UBICAZIONE IMMOBILE
VIA DI TRIOZZI - SCANDICCI

PROPRIETA'
COMUNE DI SCANDICCI

TAV.
16/2-7

SCALA
1:100

CONTENUTO DELLA TAVOLA
PIANTA
DETTAGLI COSTRUTTIVI
STATO MODIFICATO

D STUDIO ARCHITETTURA SENESI DUILIO
Via G. Deledda n° 30 - 50018 Scandicci (FI) tel. 055 256055 - dudio.senesi@gmail.com

IL R.U.P.
Ing. Paolo Calastri
IL PROGETTISTA
Arch. Duilio Senesi