



LEGENDA

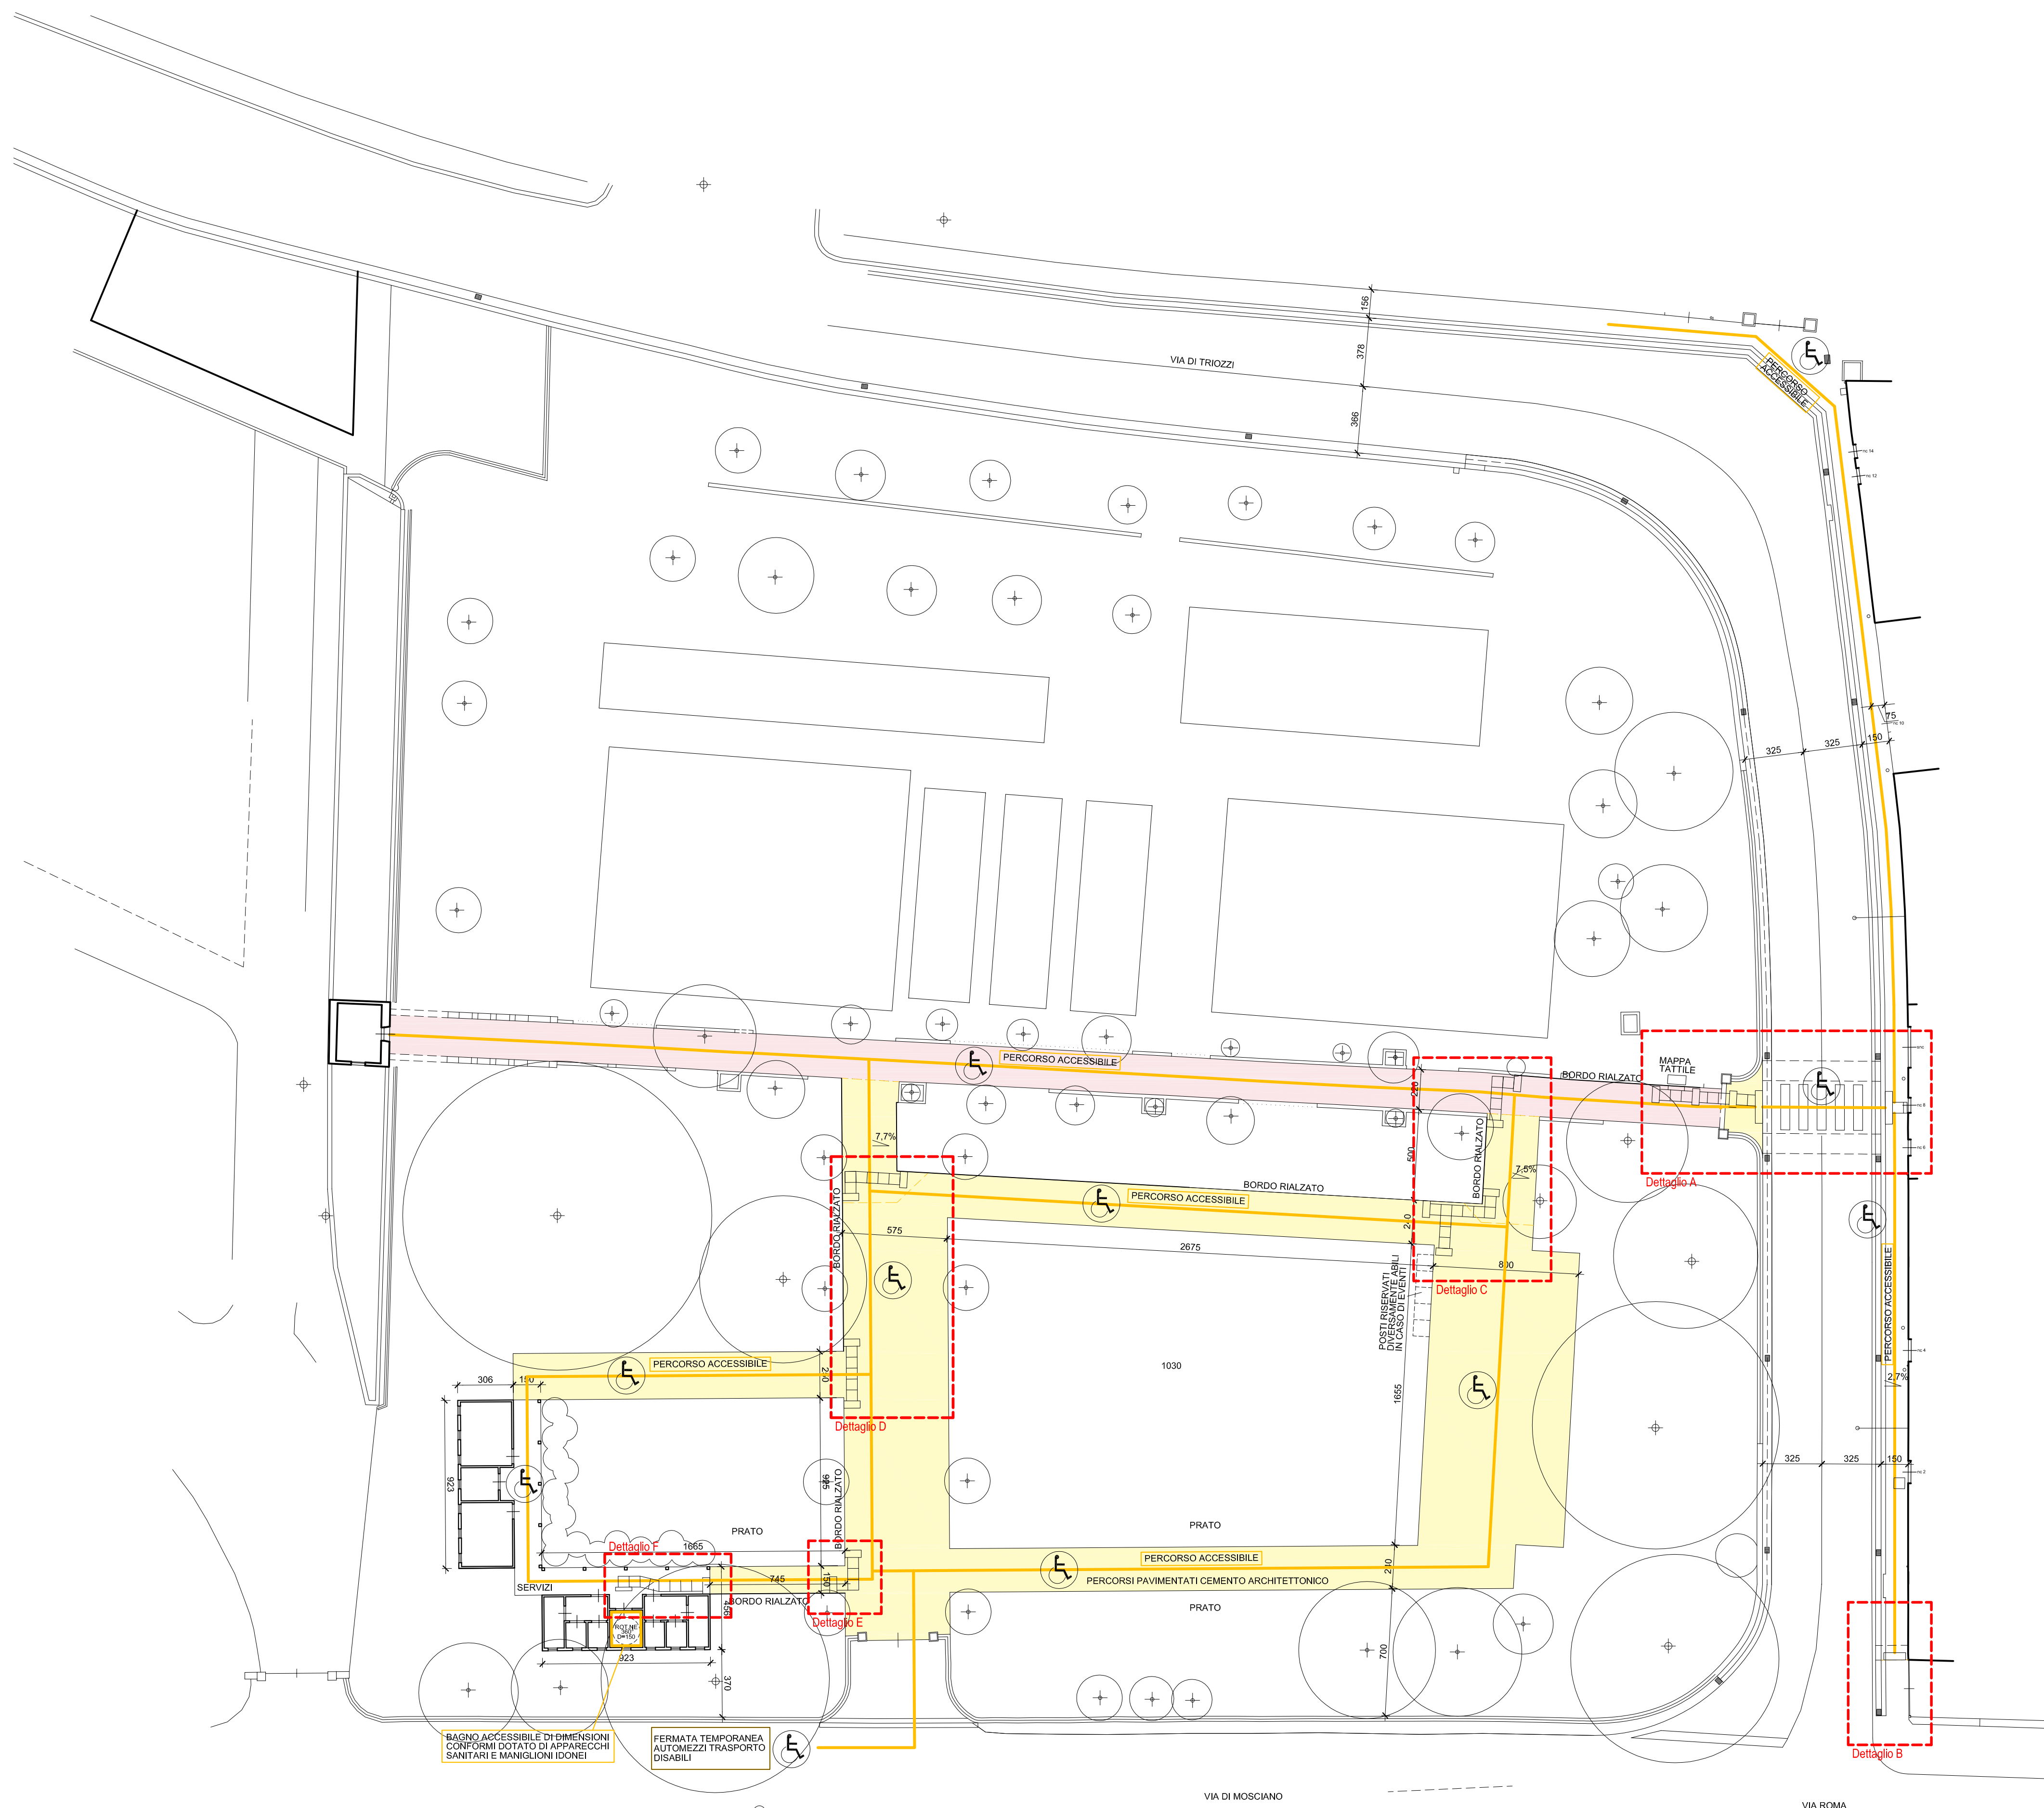


PLANIMETRIA 1:200

BAGNO ACCESSIBILE DI DIMENSIONI
CONFORMI DOTATO DI APPARECCHI
SANITARI E MANIGLIONI IDONEI


FERMATATA TEMPORANEA
AUTOMEZZI TRASPORTO
DISABILI

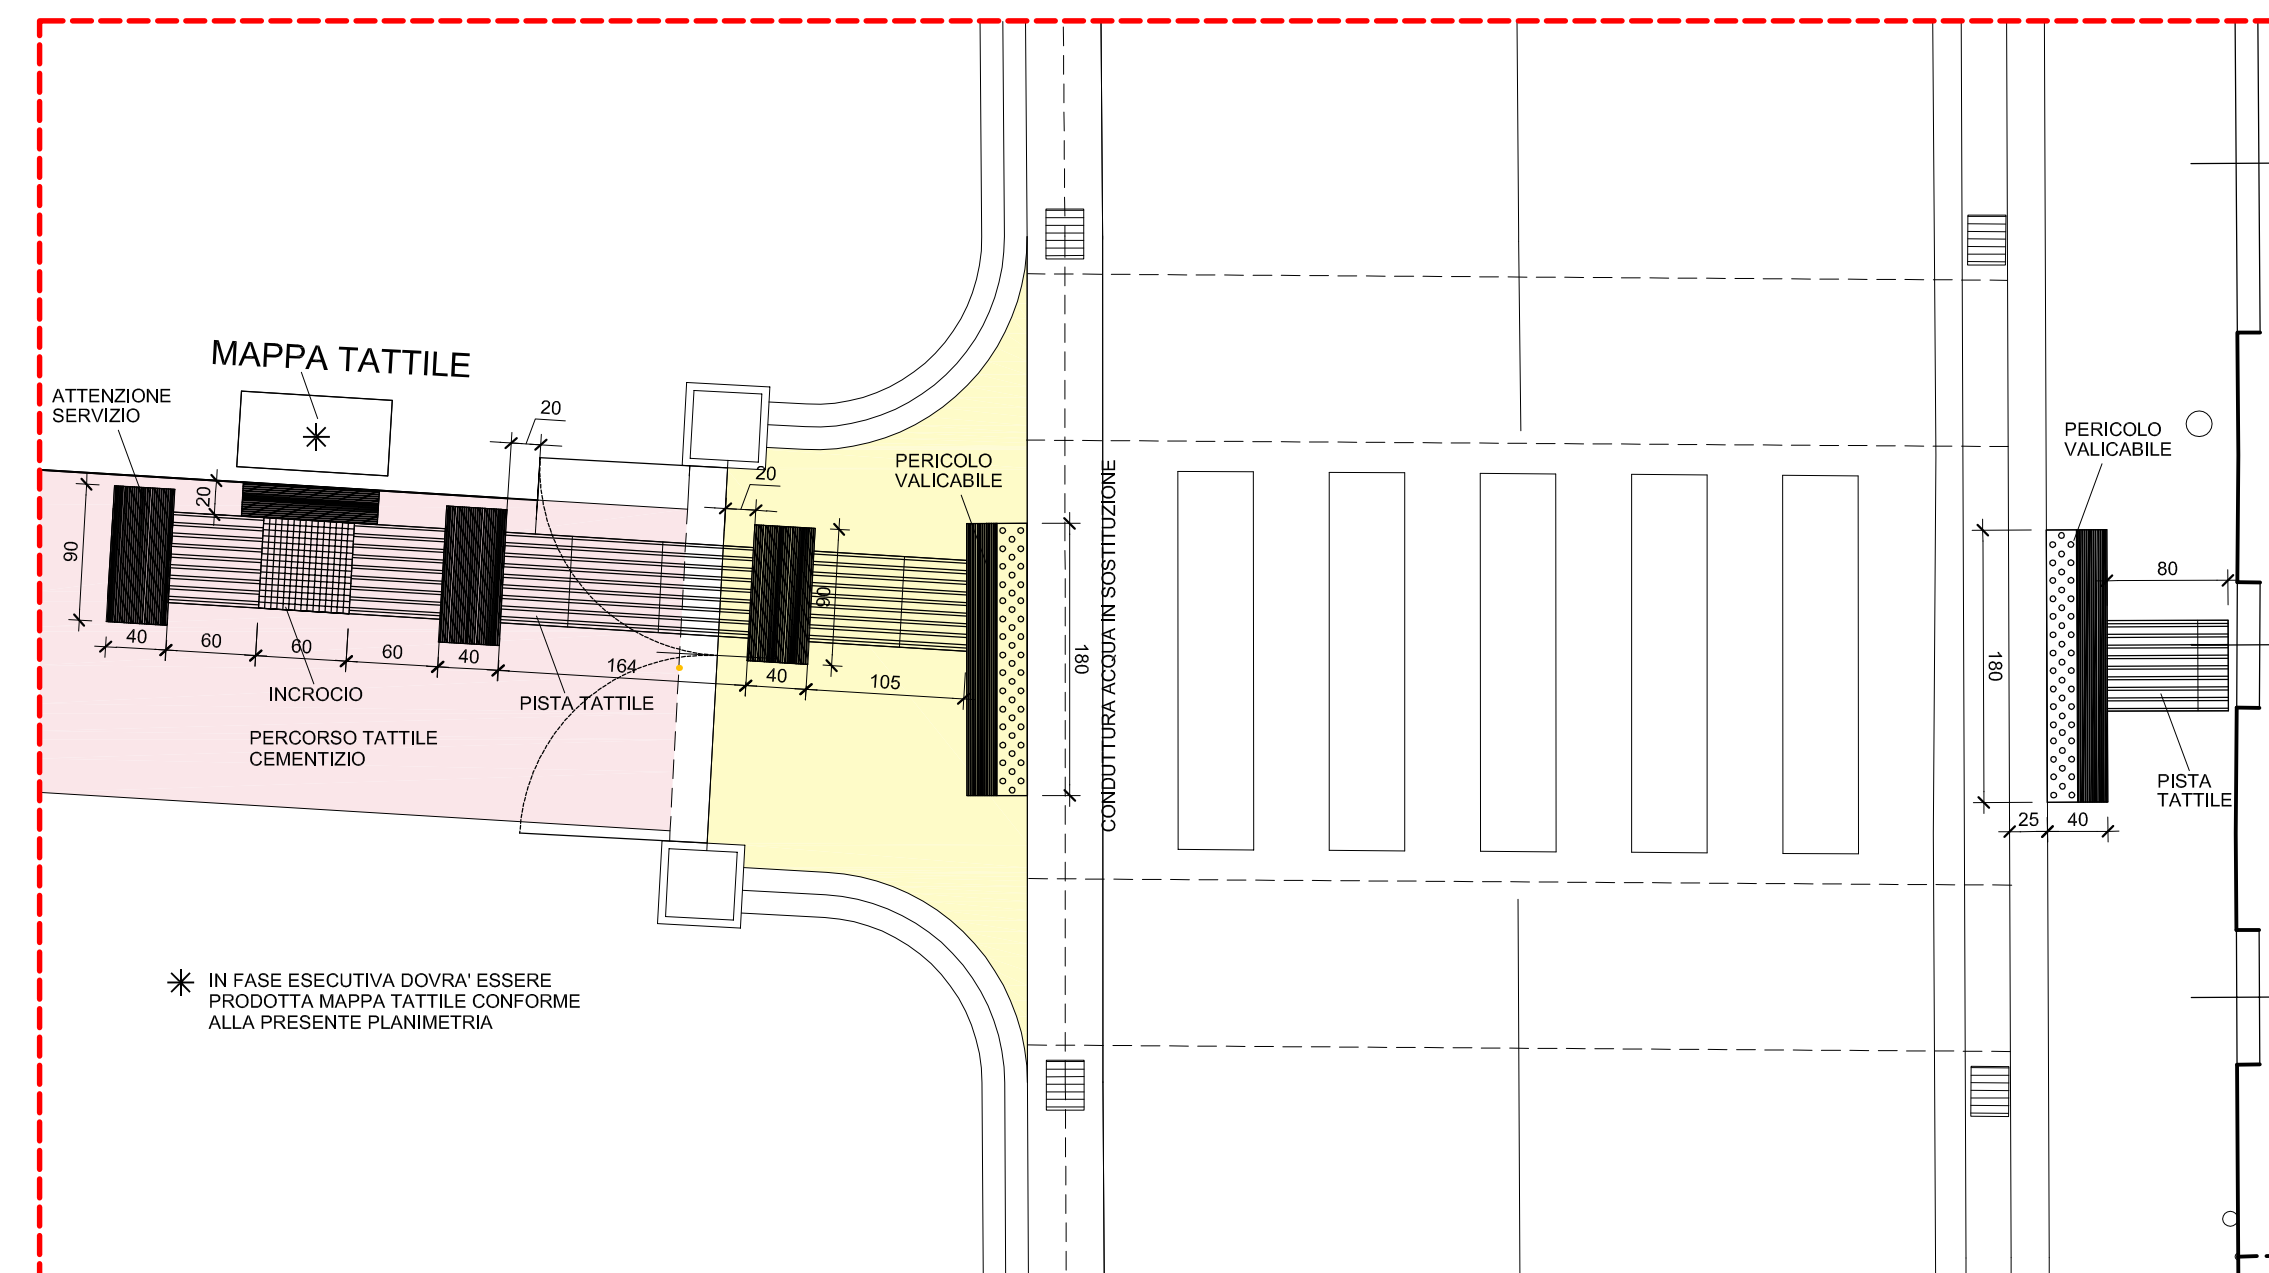


DETTAGLIO A - 1:50

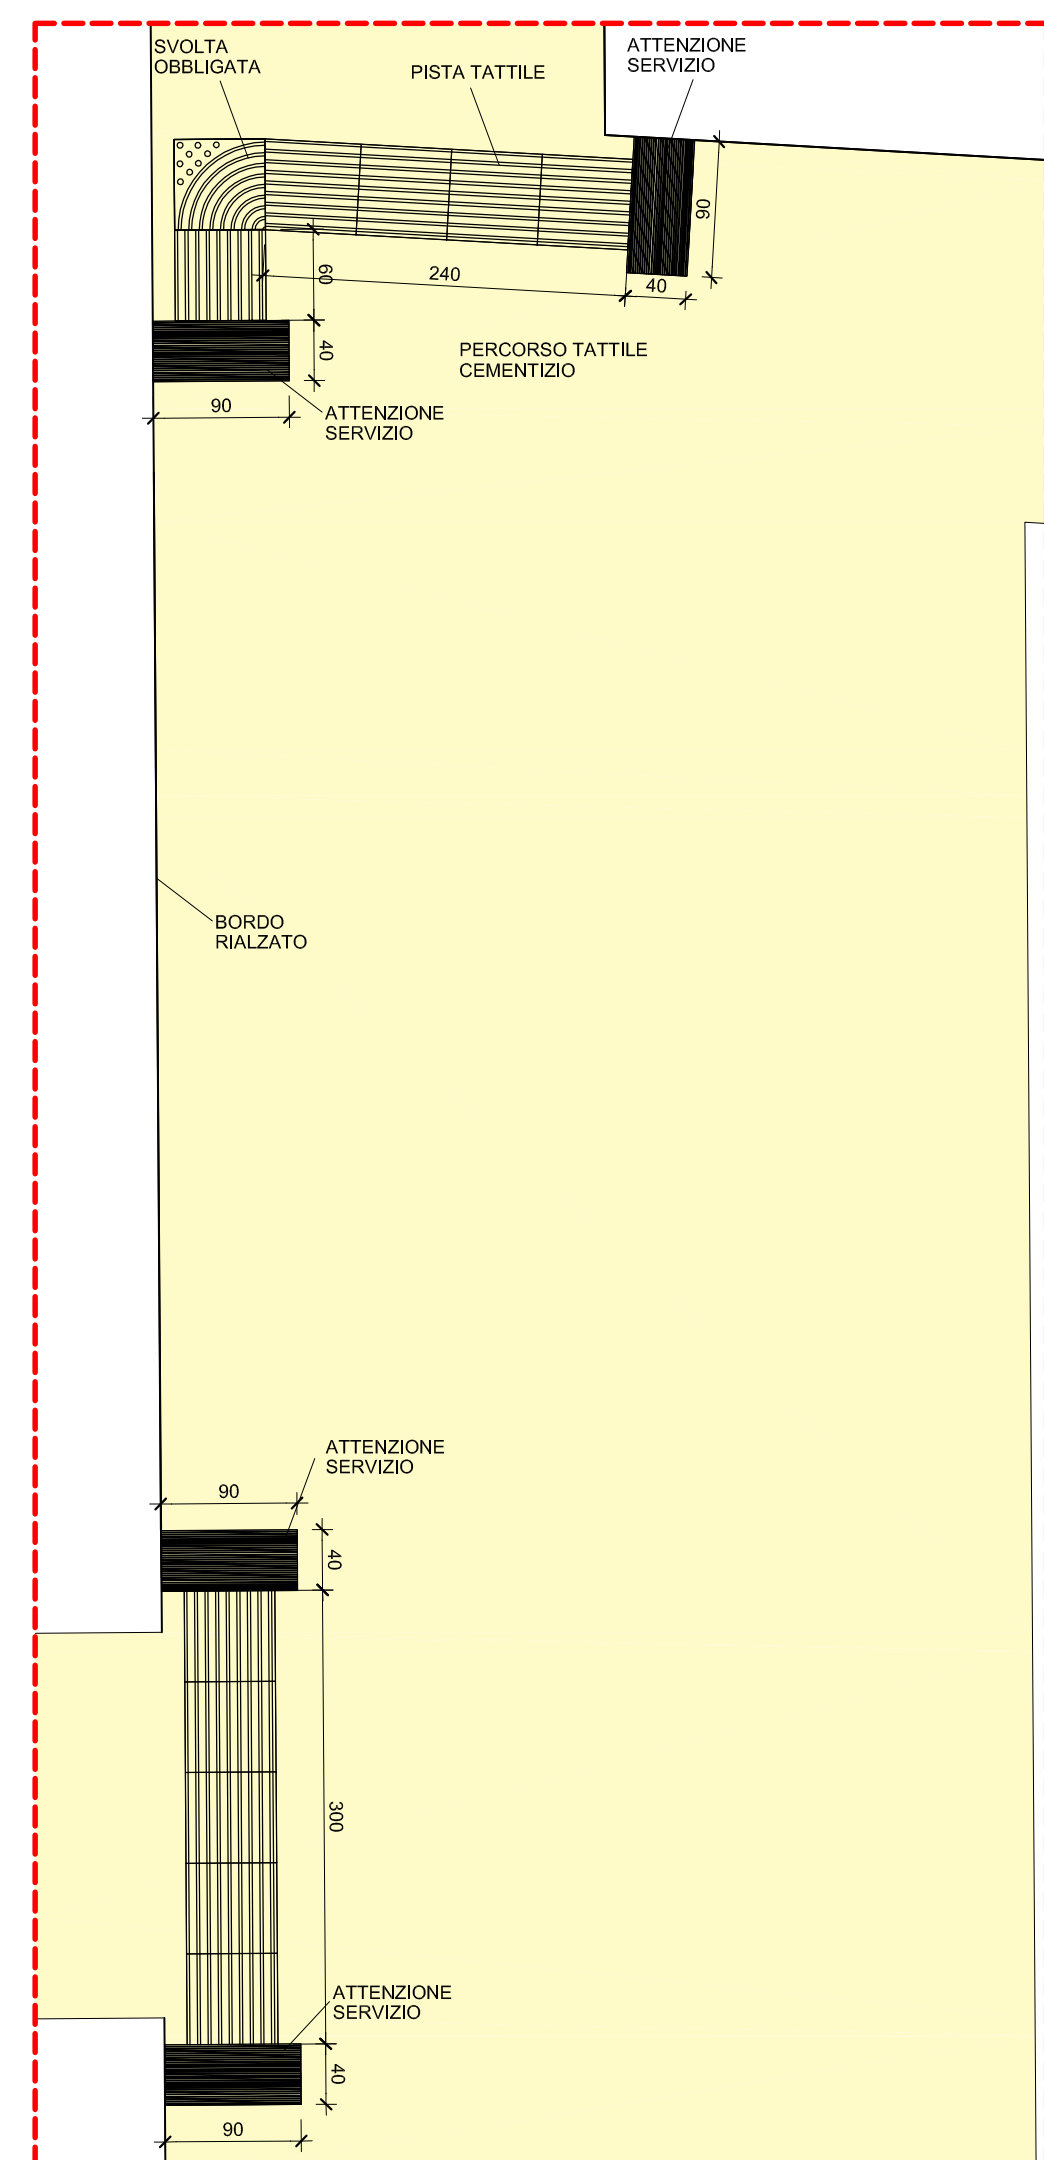


DETTAGLIO D - 1:50

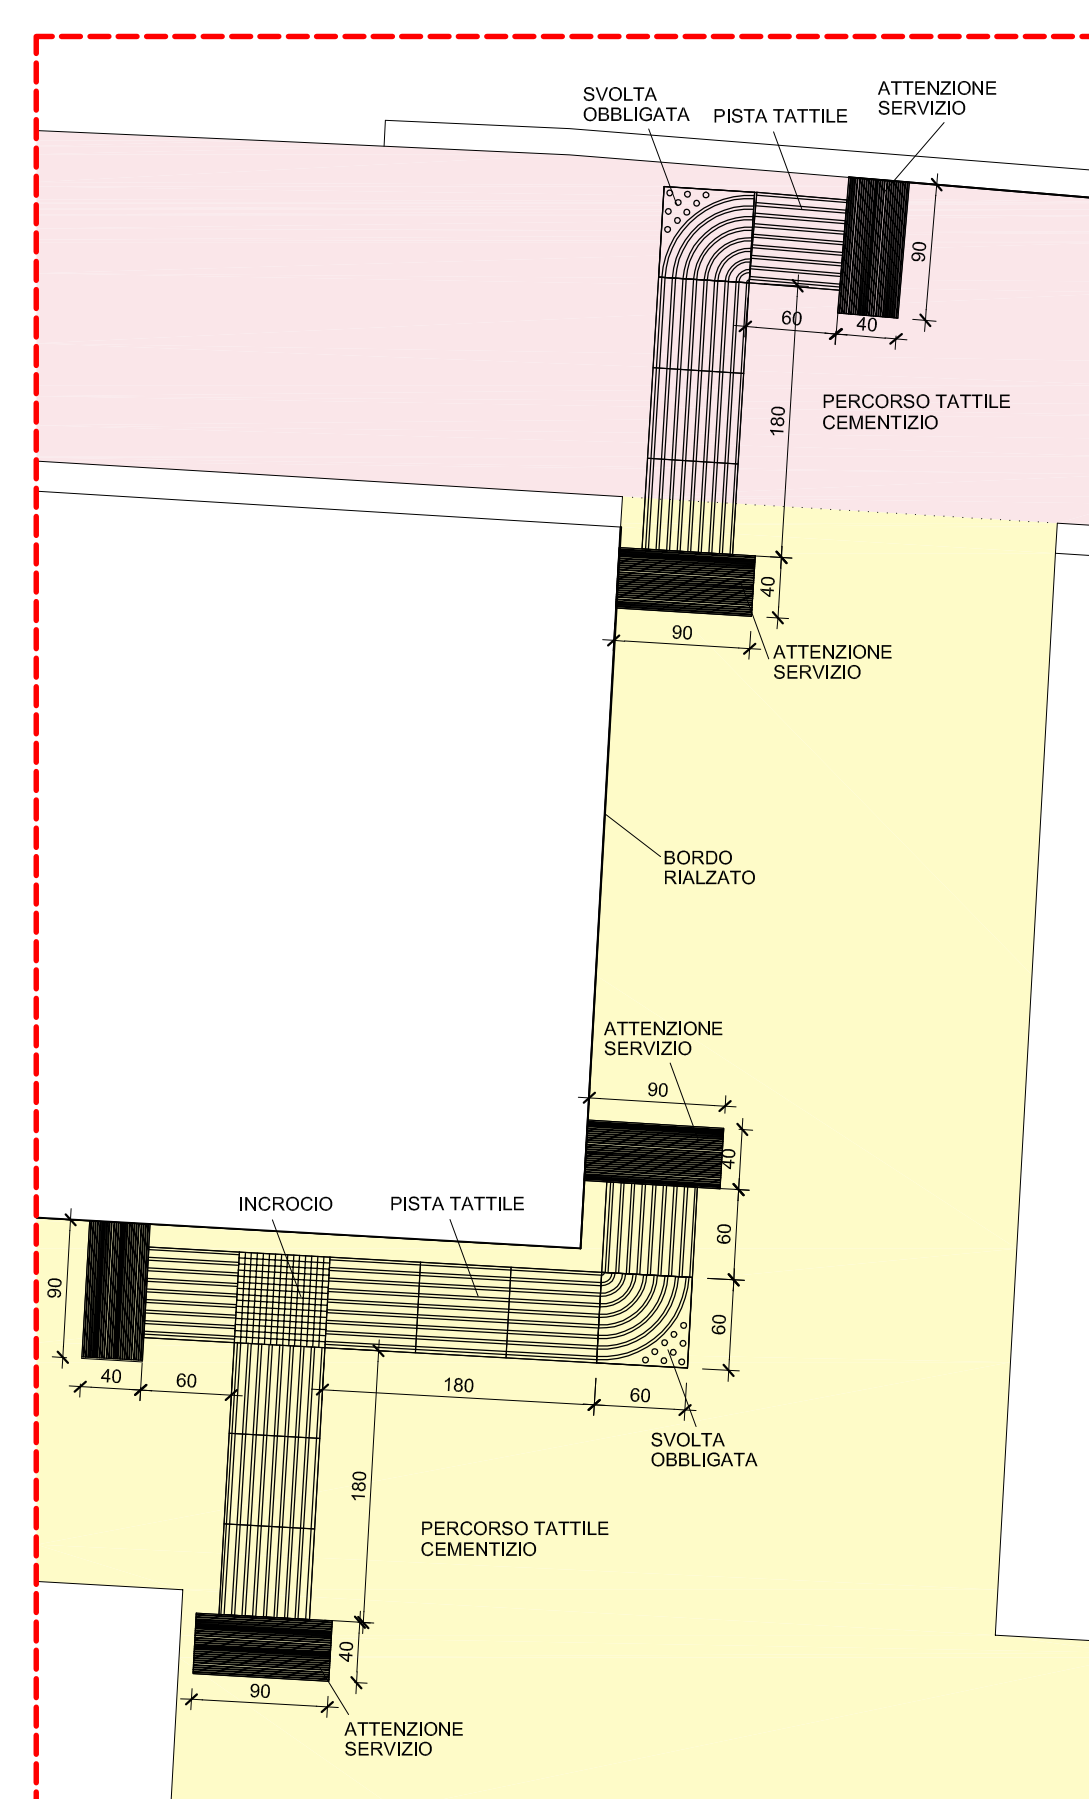


DETTAGLIO C - 1:50

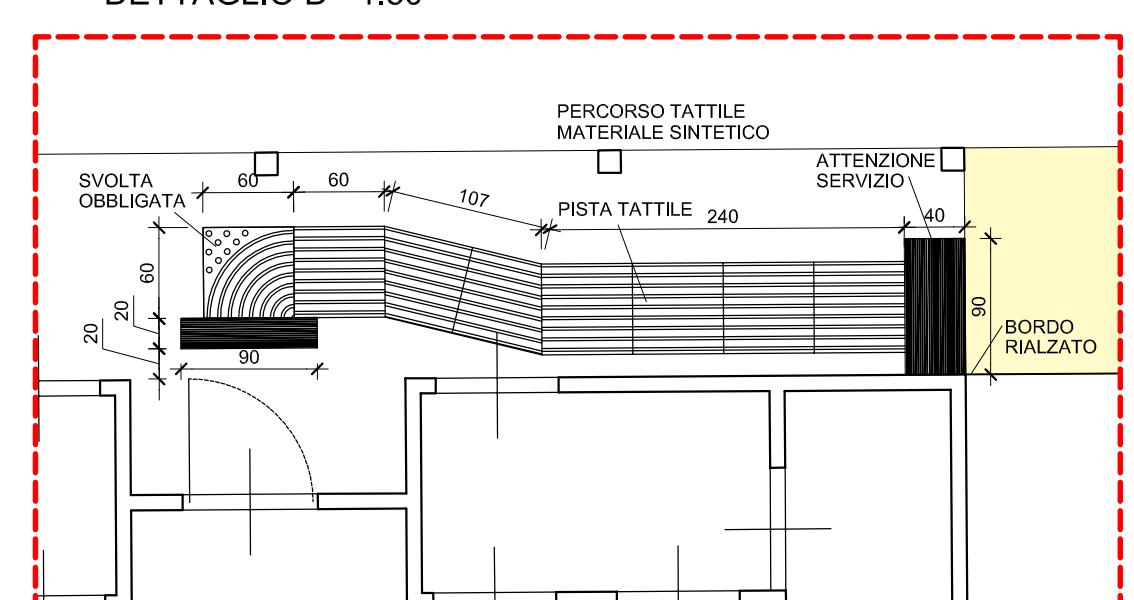

DETTAGLIO F - 1:50

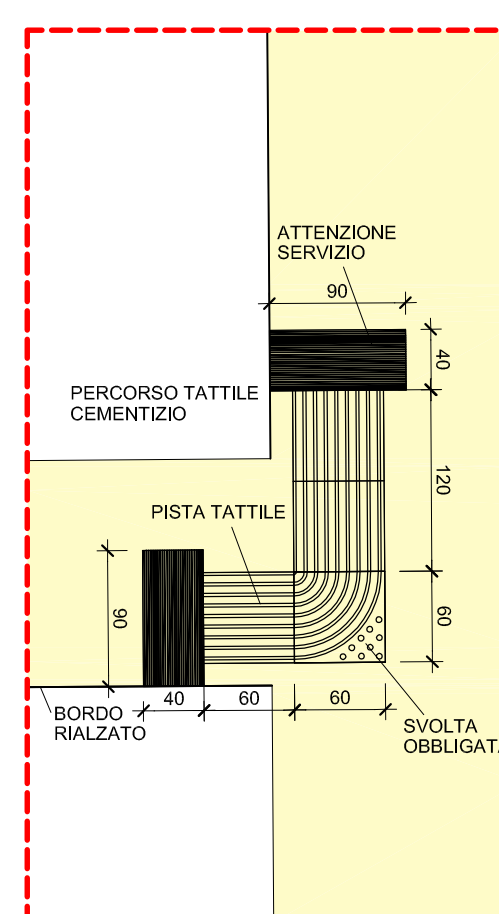

DETTAGLIO E - 1:50

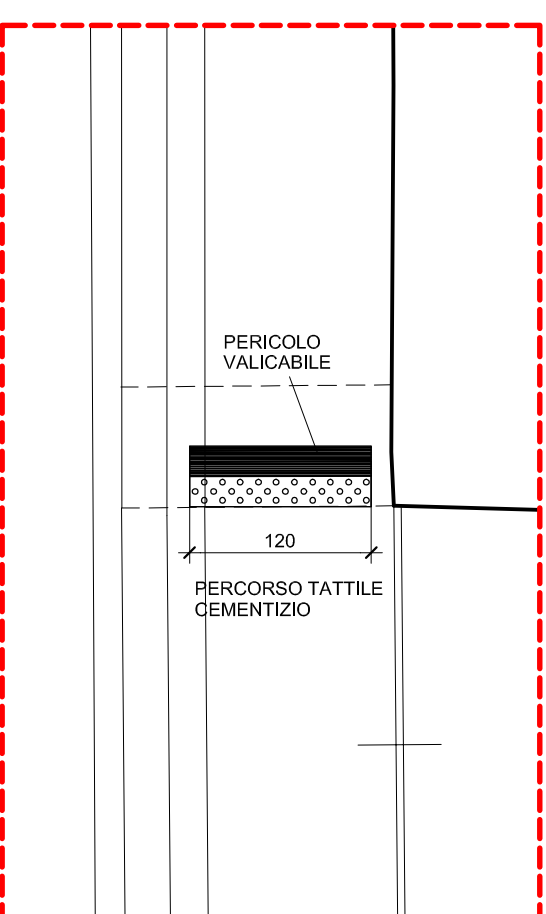

DETTAGLIO B - 1:50

PROGRESSIVO
16
PROGETTO FATTIBILITA' TECNICO ECONOMICA



OGGETTO
**RIQUALIFICAZIONE AREA VERDE STORICIZZATA
RIFACIMENTO MURO RECINZIONE**

UBICAZIONE IMMOBILE
VIA DI TRIOZZI - SCANDICCI

PROPRIETA'
COMUNE DI SCANDICCI

ELAB.
16/2-5
CONTENUTO DELLA TAVOLA
PLANIMETRIA ACCESSIBILITA'
ABBATTIMENTO BARRIERE ARCHITETTONICHE
STATO MODIFICATO

SCALA
1:200

D STUDIO ARCHITETTURA SENESI DUILIO
Via G. Delesta n° 30 - 50018 Scandicci (FI) tel. 055 256055 - dailio.senesi@gmail.com

IL R.U.P.
Ing. Paolo Calastri
IL PROGETTISTA
Arch. Duilio Senesi