



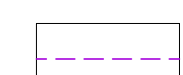

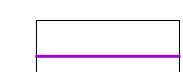










LEGENDA SOTTOSERVIZI

-  FOGNATURE ESISTENTI
-  FOGNATURE NUOVE E/O SOSTITUTE
-  ACQUEDOTTO ESISTENTE
-  ACQUEDOTTO NUOVO E/O SOSTITUITO
-  ACQUEDOTTO SOSTITUZIONE ALLACCIO CORRUGATO Ø110 mm
-  RETE GAS ESISTENTE
-  RETE GAS NUOVO E/O SOSTITUITO
-  RETE GAS SOSTITUZIONE ALLACCIO
-  ILLUMINAZIONE PUBBLICA ESISTENTE
-  ILLUMINAZIONE PUBBLICA NUOVA E/O SOSTITUITA CORRUGATI n. 2 Ø100 mm
-  RETE TELEFONIA TM
-  RETE TELEFONIA OPEN FIBER
-  RETE TELEFONIA SOSTITUZIONE ALLACCIO
-  RETE ENERGIA ELETTRICA ESISTENTE
-  RETE ENERGIA ELETTRICA NUOVA E/O SOSTITUITO

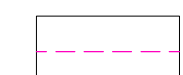

PROGRESSIVO

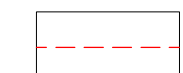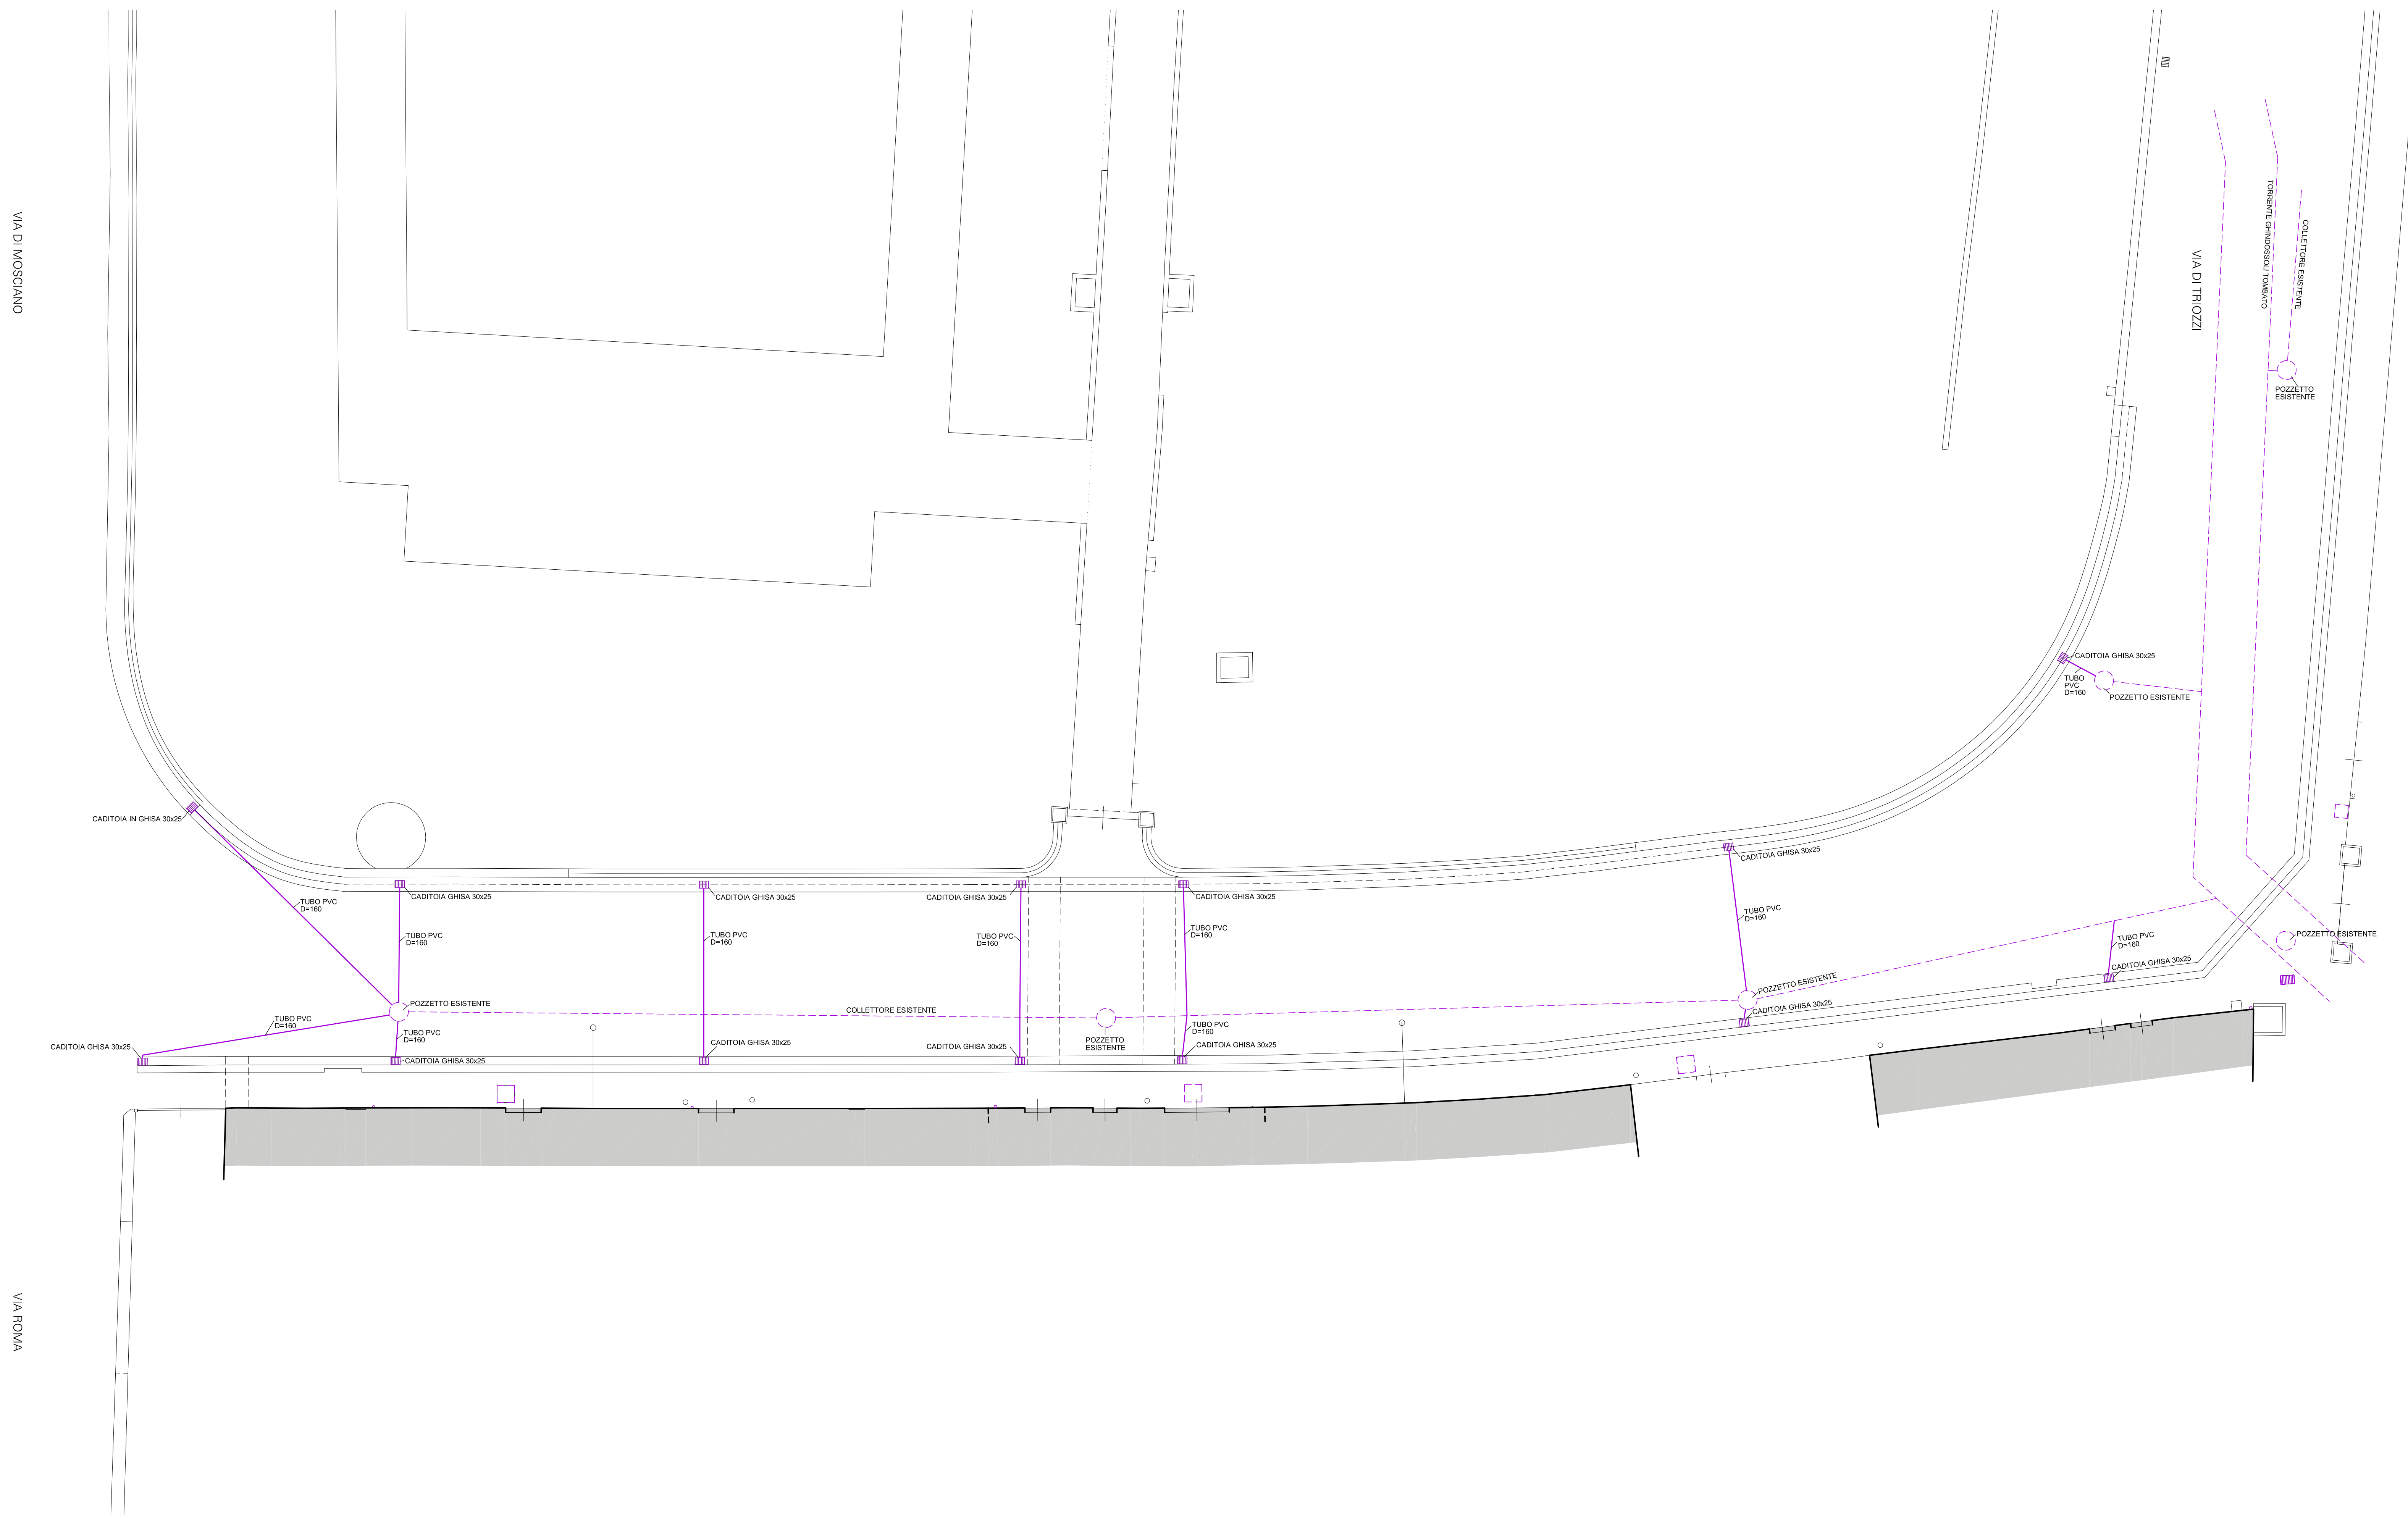24

PROGETTO FATTIBILITA' TECNICO ECONOMICA



OGGETTO
**RIQUALIFICAZIONE AREA VERDE STORICIZZATA
RIFACIMENTO MURO RECINZIONE**

UBICAZIONE IMMOBILE
VIA DI RIOZZI - SCANDICCI

PROPRIETA'
COMUNE DI SCANDICCI

TAV.
16/7-4

CONTENUTO DELLA TAVOLA
PLANIMETRIA
RETE FOGNARIA
STATO MODIFICATO

SCALA
1:100

D STUDIO ARCHITETTURA SENESI DUILIO
Via G. Deledda n° 30 - 50018 Scandicci (FI) tel. 055 250955 - dailio.senesi@gmail.com

IL R.U.P.
Ing. Paolo Calasirini

IL PROGETTISTA
Arch. Duilio Senesi