



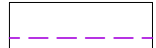

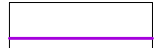








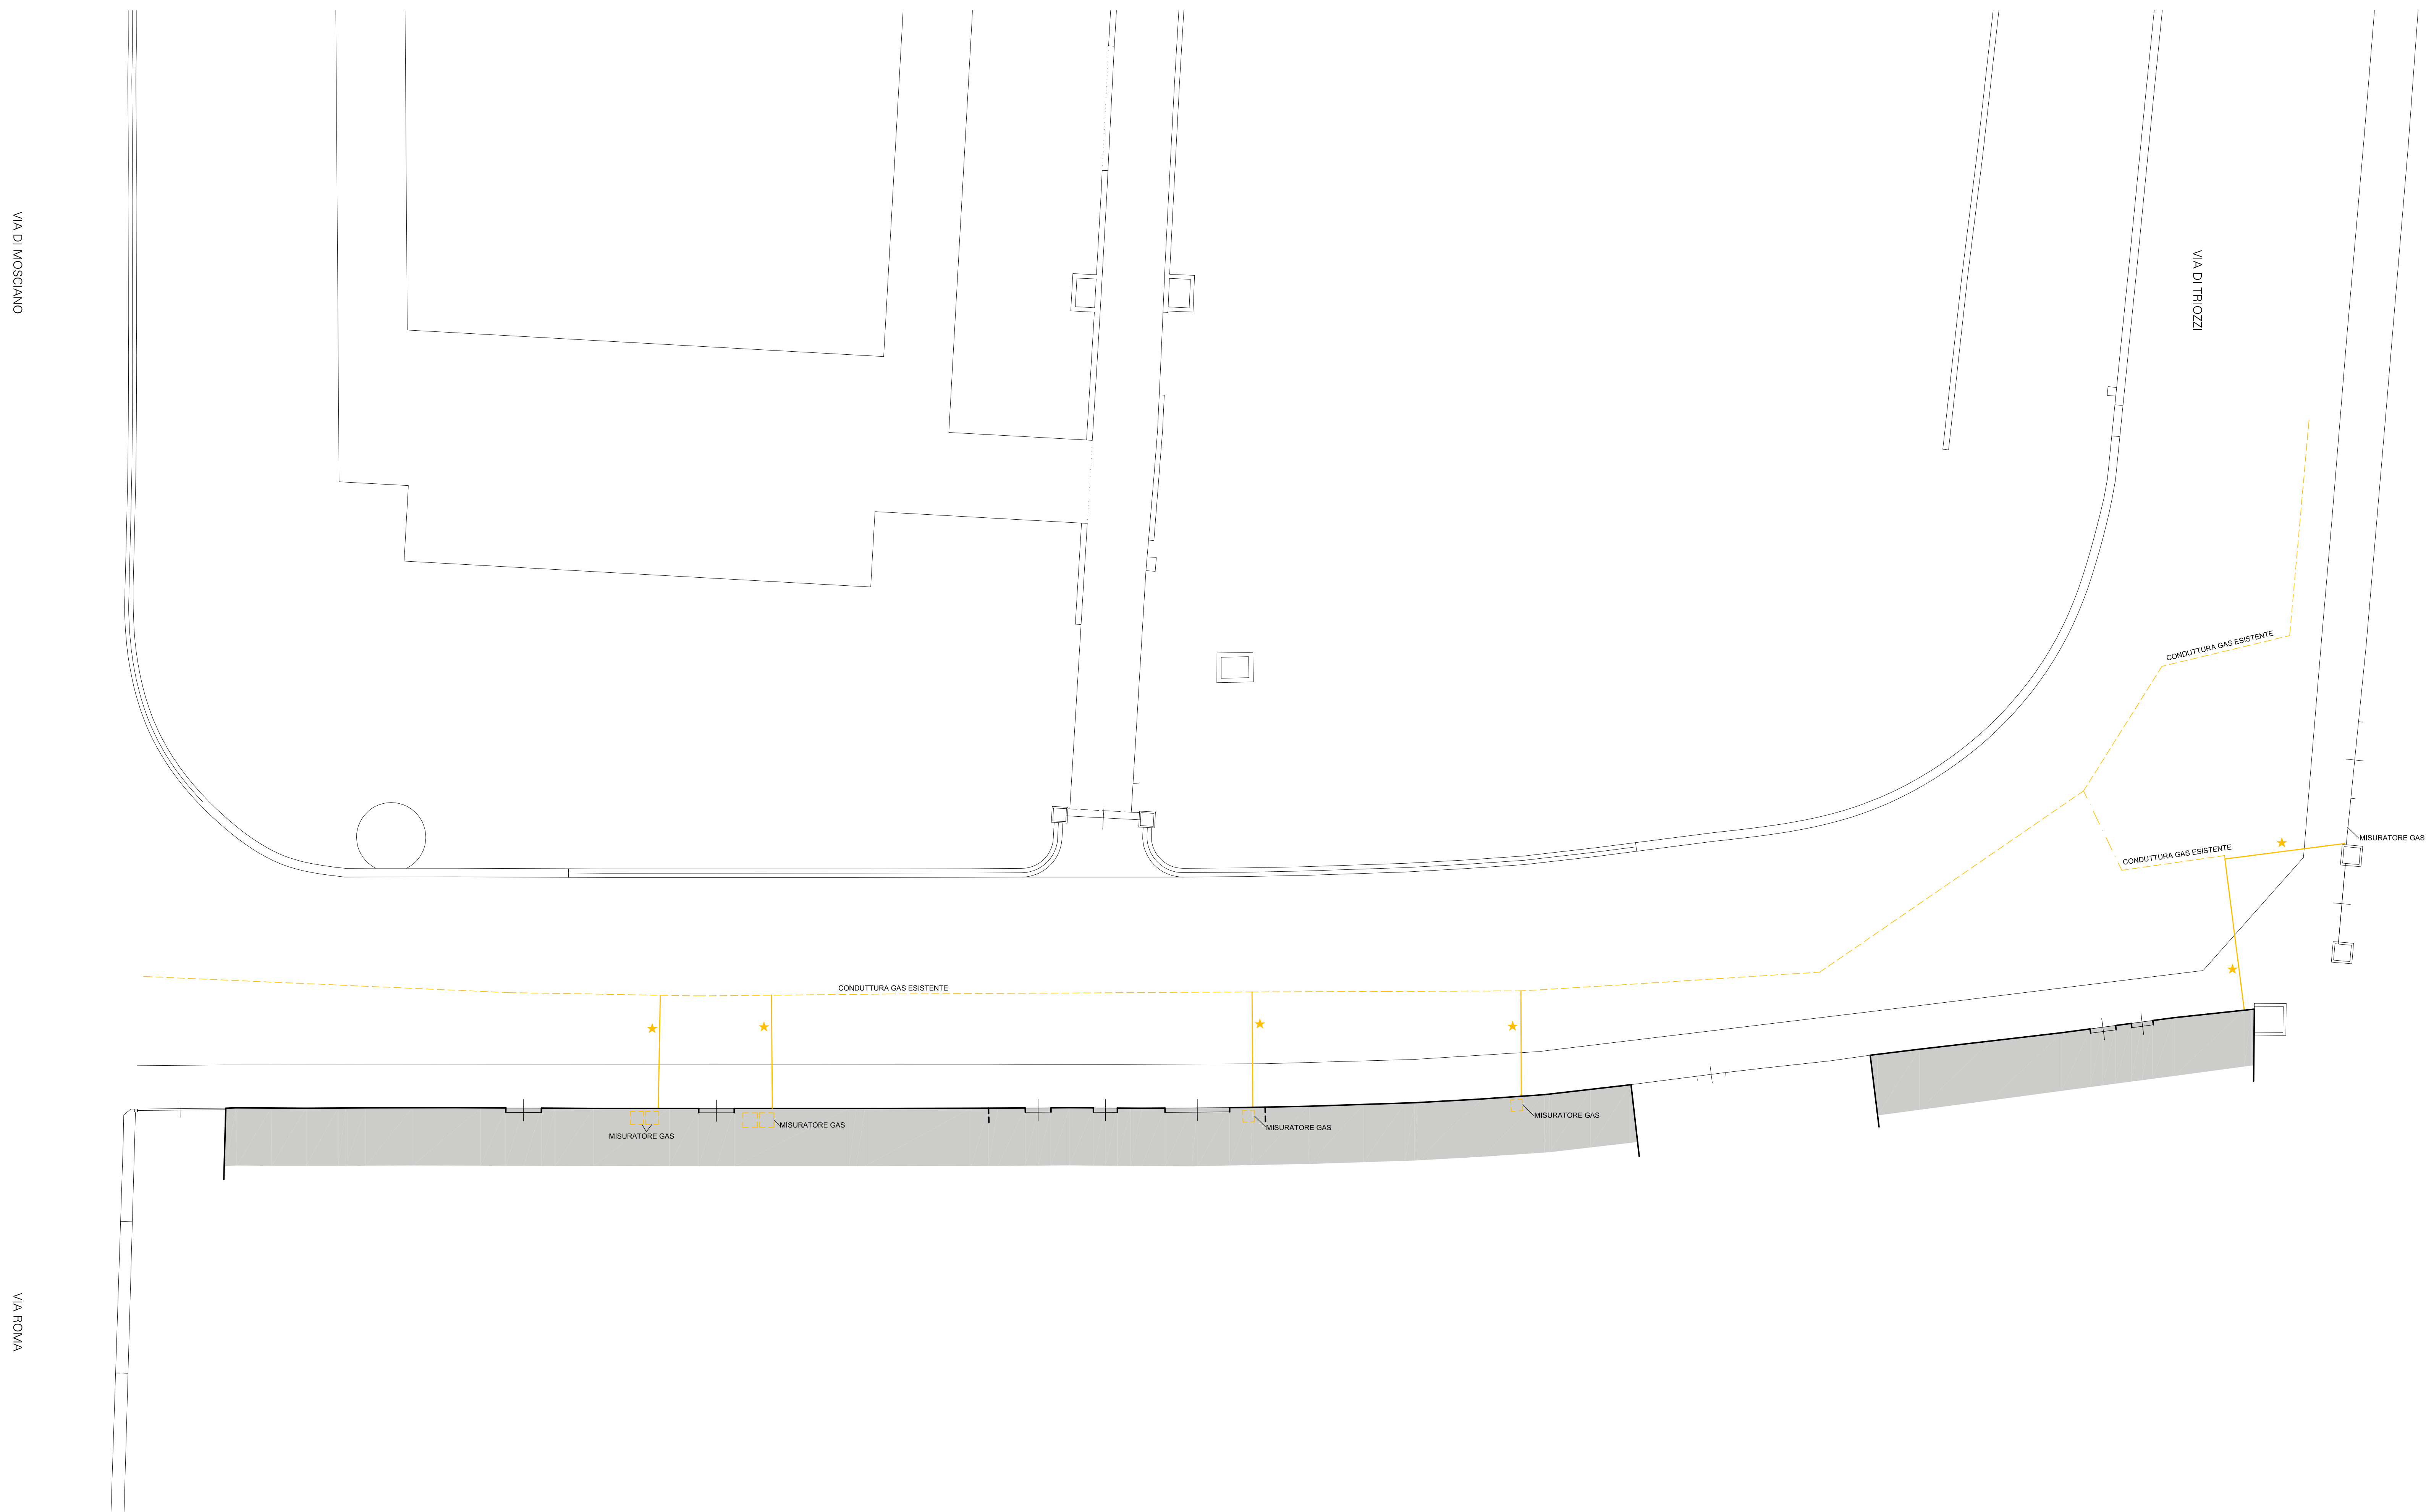


LEGENDA SOTTOSERVIZI

-  FOGNATURE ESISTENTI
-  FOGNATURE NUOVE E/O SOSTITUTE
-  ACQUEDOTTO ESISTENTE
-  ACQUEDOTTO NUOVO E/O SOSTITUITO
-  ACQUEDOTTO SOSTITUZIONE ALLACIO CORRUGATO Ø110 mm
-  RETE GAS ESISTENTE
-  RETE GAS NUOVO E/O SOSTITUITO
-  RETE GAS SOSTITUZIONE ALLACIO
-  ILLUMINAZIONE PUBBLICA ESISTENTE
-  ILLUMINAZIONE PUBBLICA NUOVA E/O SOSTITUITA CORRUGATI n. 2 Ø100 mm
-  RETE TELEFONIA TM
-  RETE TELEFONIA OPEN FIBER
-  RETE TELEFONIA SOSTITUZIONE ALLACIO
-  RETE ENERGIA ELETTRICA ESISTENTE
-  RETE ENERGIA ELETTRICA NUOVO E/O SOSTITUITO



PROGRESSIVO

26

PROGETTO FATTIBILITA' TECNICO ECONOMICA



OGGETTO
**RIQUALIFICAZIONE AREA VERDE STORICIZZATA
 RIFACIMENTO MURO RECINZIONE**

UBICAZIONE IMMOBILE
 VIA DI TRIOZZI - SCANDICCI

PROPRIETA'
 COMUNE DI SCANDICCI

TAV.
16/7-6

CONTENUTO DELLA TAVOLA
 PLANIMETRIA
 RETE GAS - METANO STATO MODIFICATO

SCALA
 1:100

D STUDIO ARCHITETTURA SENESI DUILIO
 Via G. Deledda n° 30 - 50018 Scandicci (FI) tel. 055 256955 - dailio.senesi@gmail.com

IL R.U.P.
 Ing. Paolo Calastrini

IL PROGETTISTA
 Arch. Duilio Senesi