



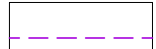

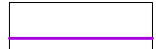








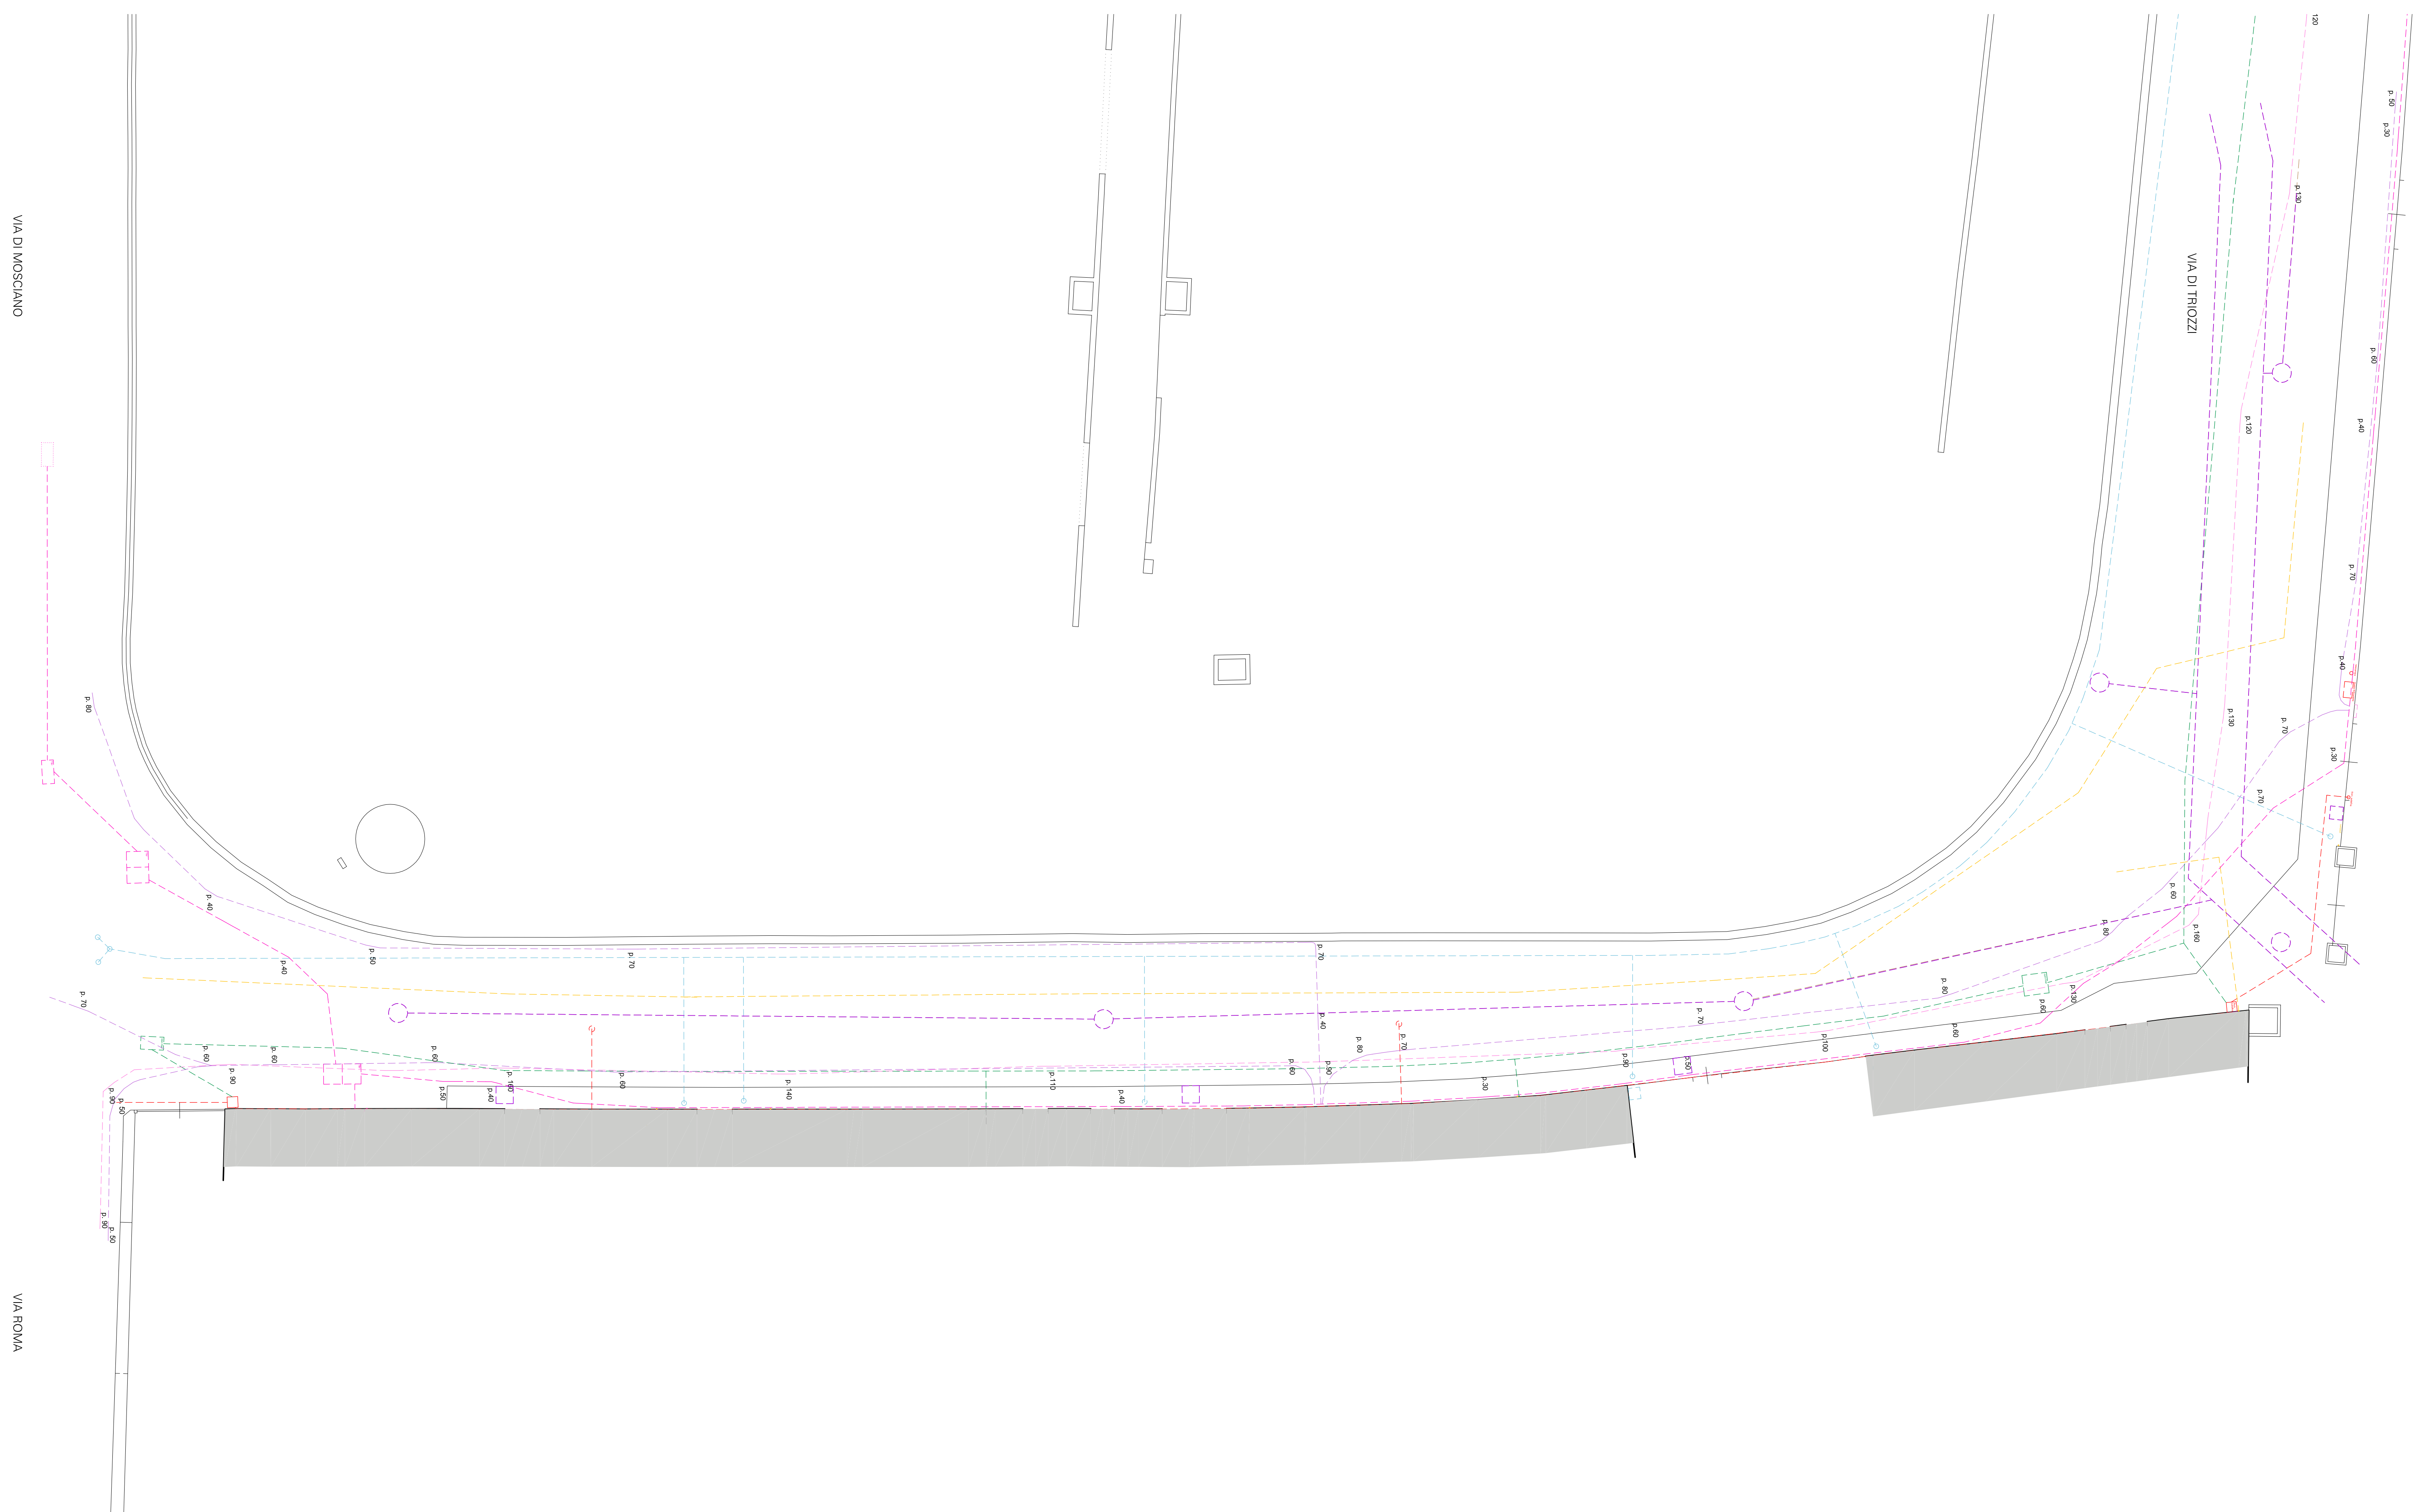


**LEGENDA SOTTOSERVIZI**

-  FOGNATURE ESISTENTI
-  FOGNATURE NUOVE E/O SOSTITUTE
-  ACQUEDOTTO ESISTENTE
-  ACQUEDOTTO NUOVO E/O SOSTITUITO
-  ACQUEDOTTO SOSTITUZIONE ALLACCIO CORRUGATO Ø110 mm
-  RETE GAS ESISTENTE
-  RETE GAS NUOVO E/O SOSTITUITO
-  RETE GAS SOSTITUZIONE ALLACCIO
-  ILLUMINAZIONE PUBBLICA ESISTENTE
-  ILLUMINAZIONE PUBBLICA NUOVA E/O SOSTITUITA CORRUGATI n. 2 Ø100 mm
-  RETE TELEFONIA TM
-  RETE TELEFONIA OPEN FIBER
-  RETE TELEFONIA SOSTITUZIONE ALLACCIO
-  RETE ENERGIA ELETTRICA ESISTENTE
-  RETE ENERGIA ELETTRICA NUOVO E/O SOSTITUITO



PROGRESSIVO

**21**

PROGETTO FATTIBILITA' TECNICO ECONOMICA



OGGETTO  
**RIQUALIFICAZIONE AREA VERDE STORICIZZATA  
 RIFACIMENTO MURO RECINZIONE**

UBICAZIONE IMMOBILE  
 VIA DI TRIOZZI - SCANDICCI

PROPRIETA'  
 COMUNE DI SCANDICCI

TAV.  
**16/7-1**

CONTENUTO DELLA TAVOLA  
 PLANIMETRIA COMPLESSIVA SOTTOSERVIZI  
 STATO ATTUALE

SCALA  
 1:100

**D STUDIO ARCHITETTURA SENESI DUILIO**  
 Via G. Deledda n° 30 - 50018 Scandicci (FI) tel. 055 250955 - dailio.senesi@gmail.com

IL R.U.P.  
 Ing. Paolo Calastrini

IL PROGETTISTA  
 Arch. Duilio Senesi