


PROGRESSIVO

# 30

PROGETTO FATTIBILITA' TECNICO ECONOMICA

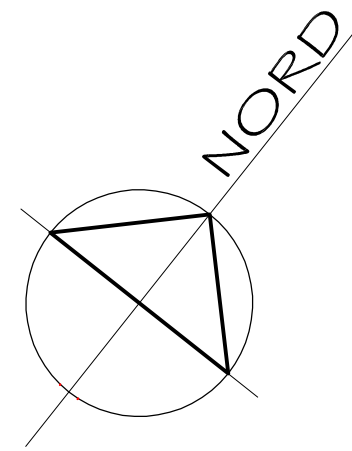

OGGETTO

**RIQUALIFICAZIONE AREA VERDE STORICIZZATA  
RIFACIMENTO MURO RECINZIONE**

UBICAZIONE IMMOBILE

VIA DI TRIOZZI - SCANDICCI

PROPRIETA'

COMUNE DI SCANDICCI

ELAB.

**16/8-1**

CONTENUTO DELLA TAVOLA

PIANTA SISTEMA FOGNARIO

SCALA

1:100


STATO MODIFICATO

**D** STUDIO ARCHITETTURA SENESI DUILIO  
Via G.Deledda n° 30 - 50018 Scandicci (FI) tel. 055 256055 - duilio.senesi@gmail.com

IL R.U.P.  
Ing. Paolo Calastrini

IL PROGETTISTA  
Arch. Duilio Senesi

P1 - rev. 03 - febbraio 2025

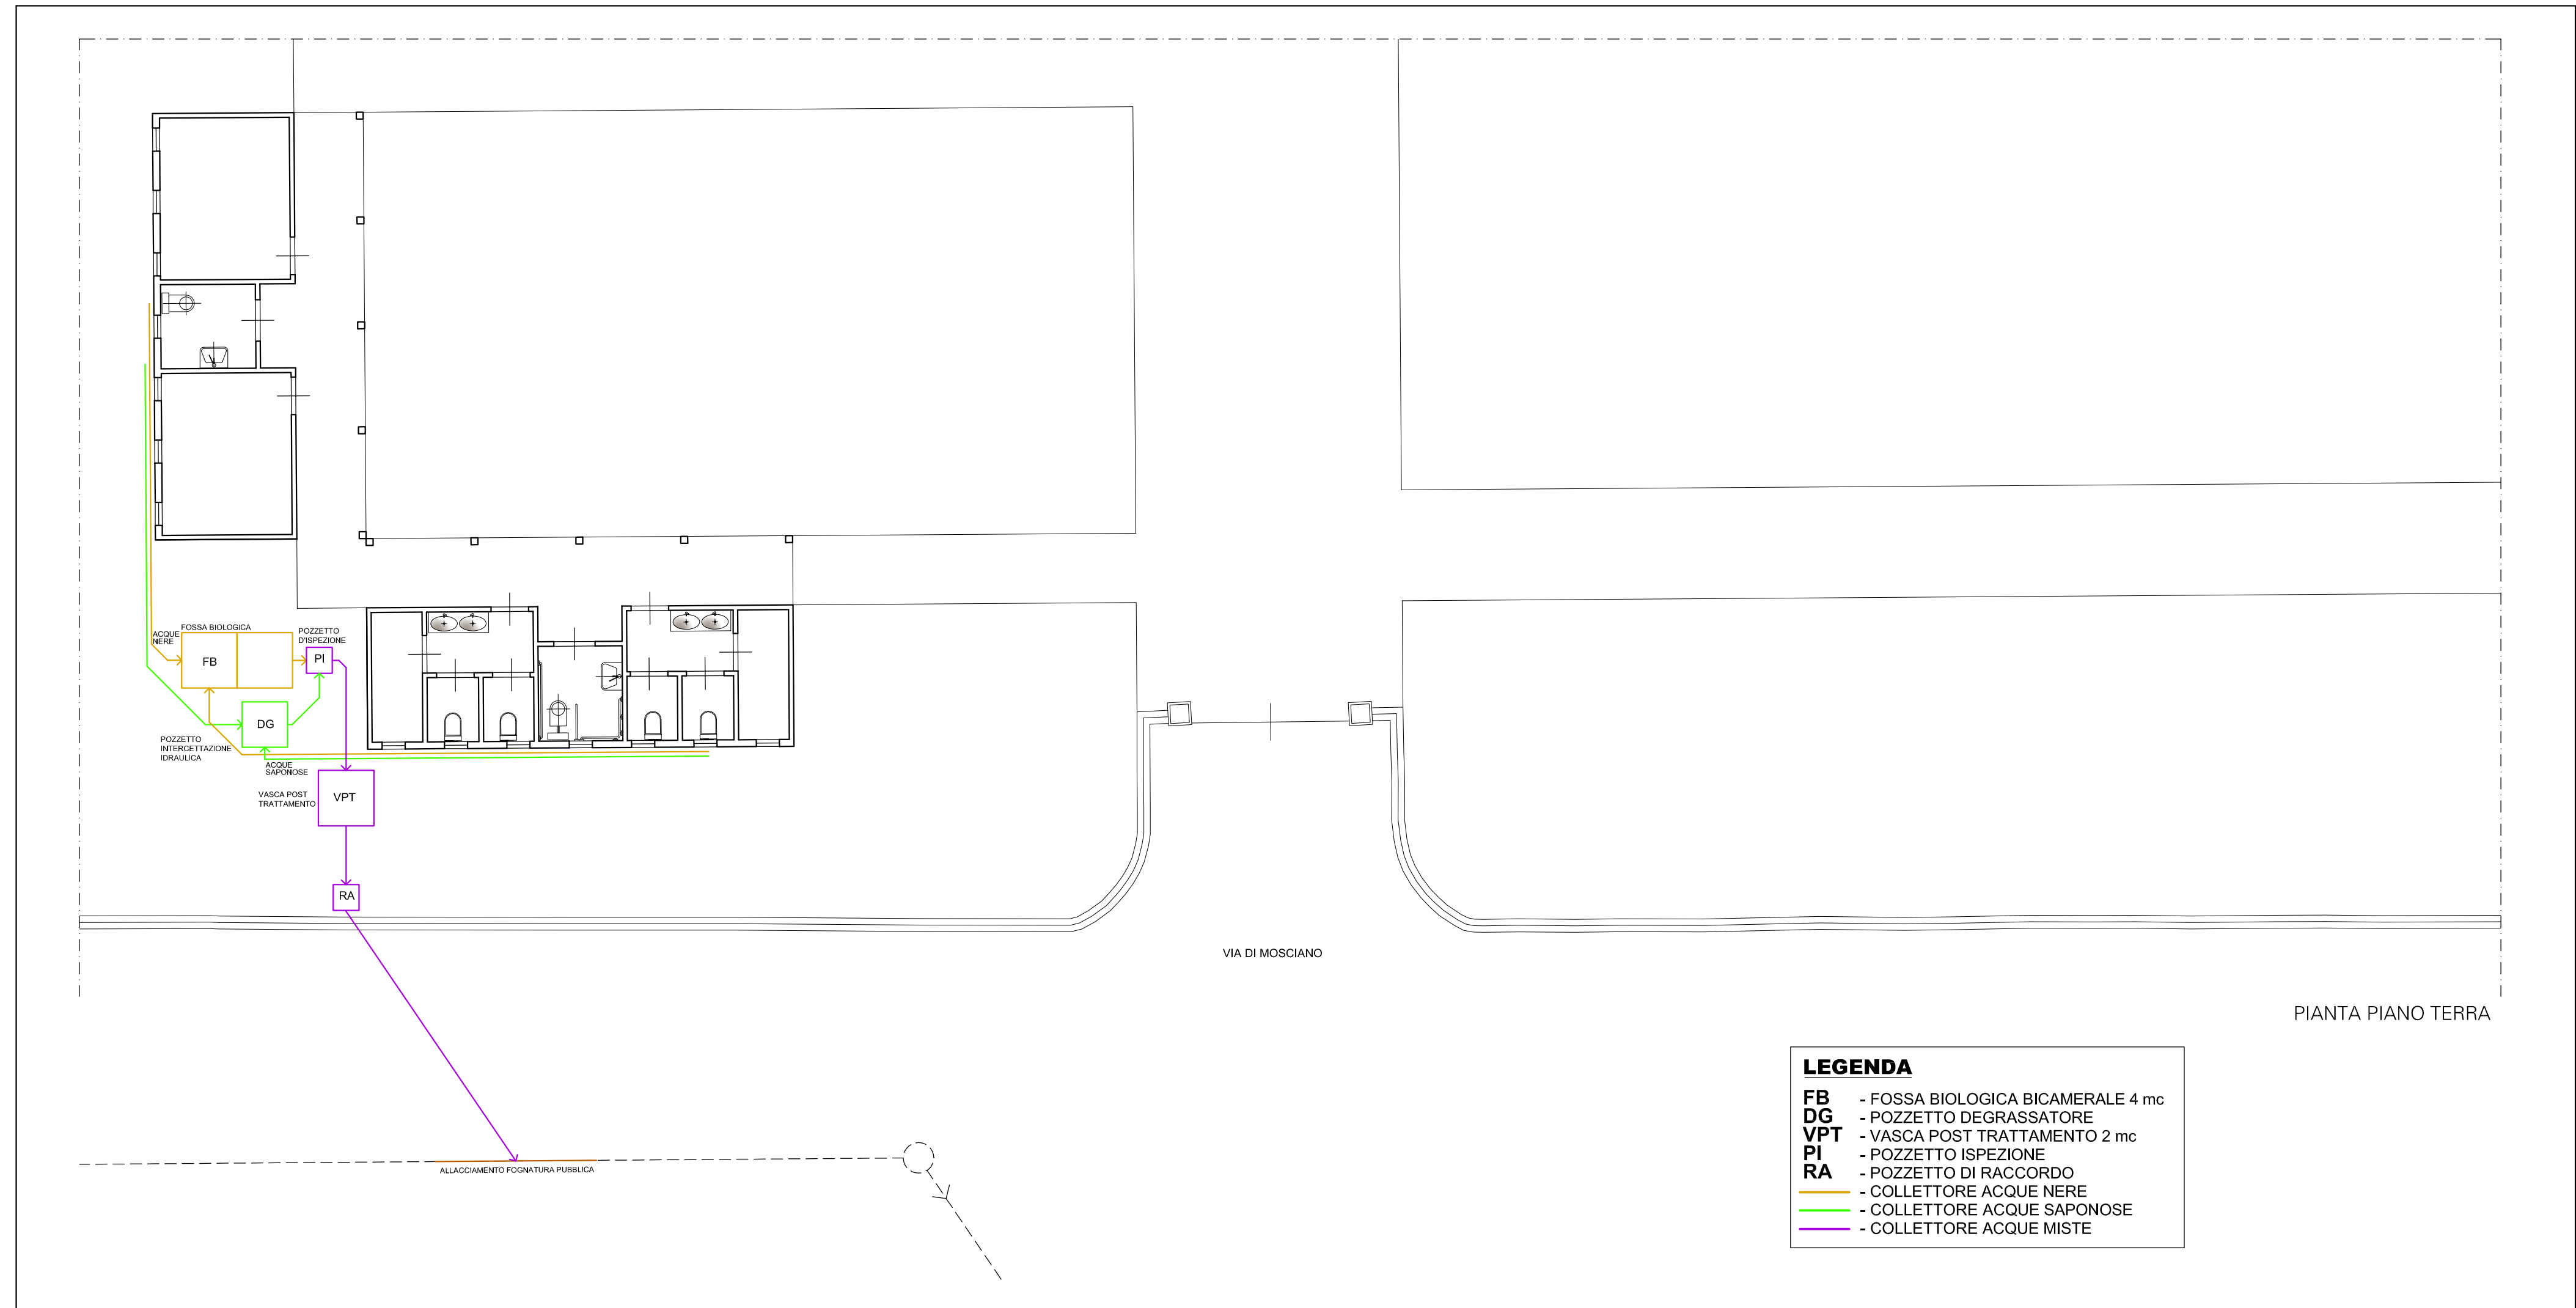

**LEGENDA**

- FB** - FOSSA BIOLOGICA BICAMERALE 4 mc
- DG** - POZZETTO DEGRASSATORE
- VPT** - VASCA POST TRATTAMENTO 2 mc
- PI** - POZZETTO ISPEZIONE
- RA** - POZZETTO DI RACCORDO
- - COLLETTORE ACQUE NERE
- - COLLETTORE ACQUE SAPONOSE
- - COLLETTORE ACQUE MISTE