


BRACCIO 1 - VIA V.MASIANI (NORD EST)



BRACCIO 2 - VIA V.MASIANI (SUD)



BRACCIO 1 - VIA DEL CHESE (NORD)

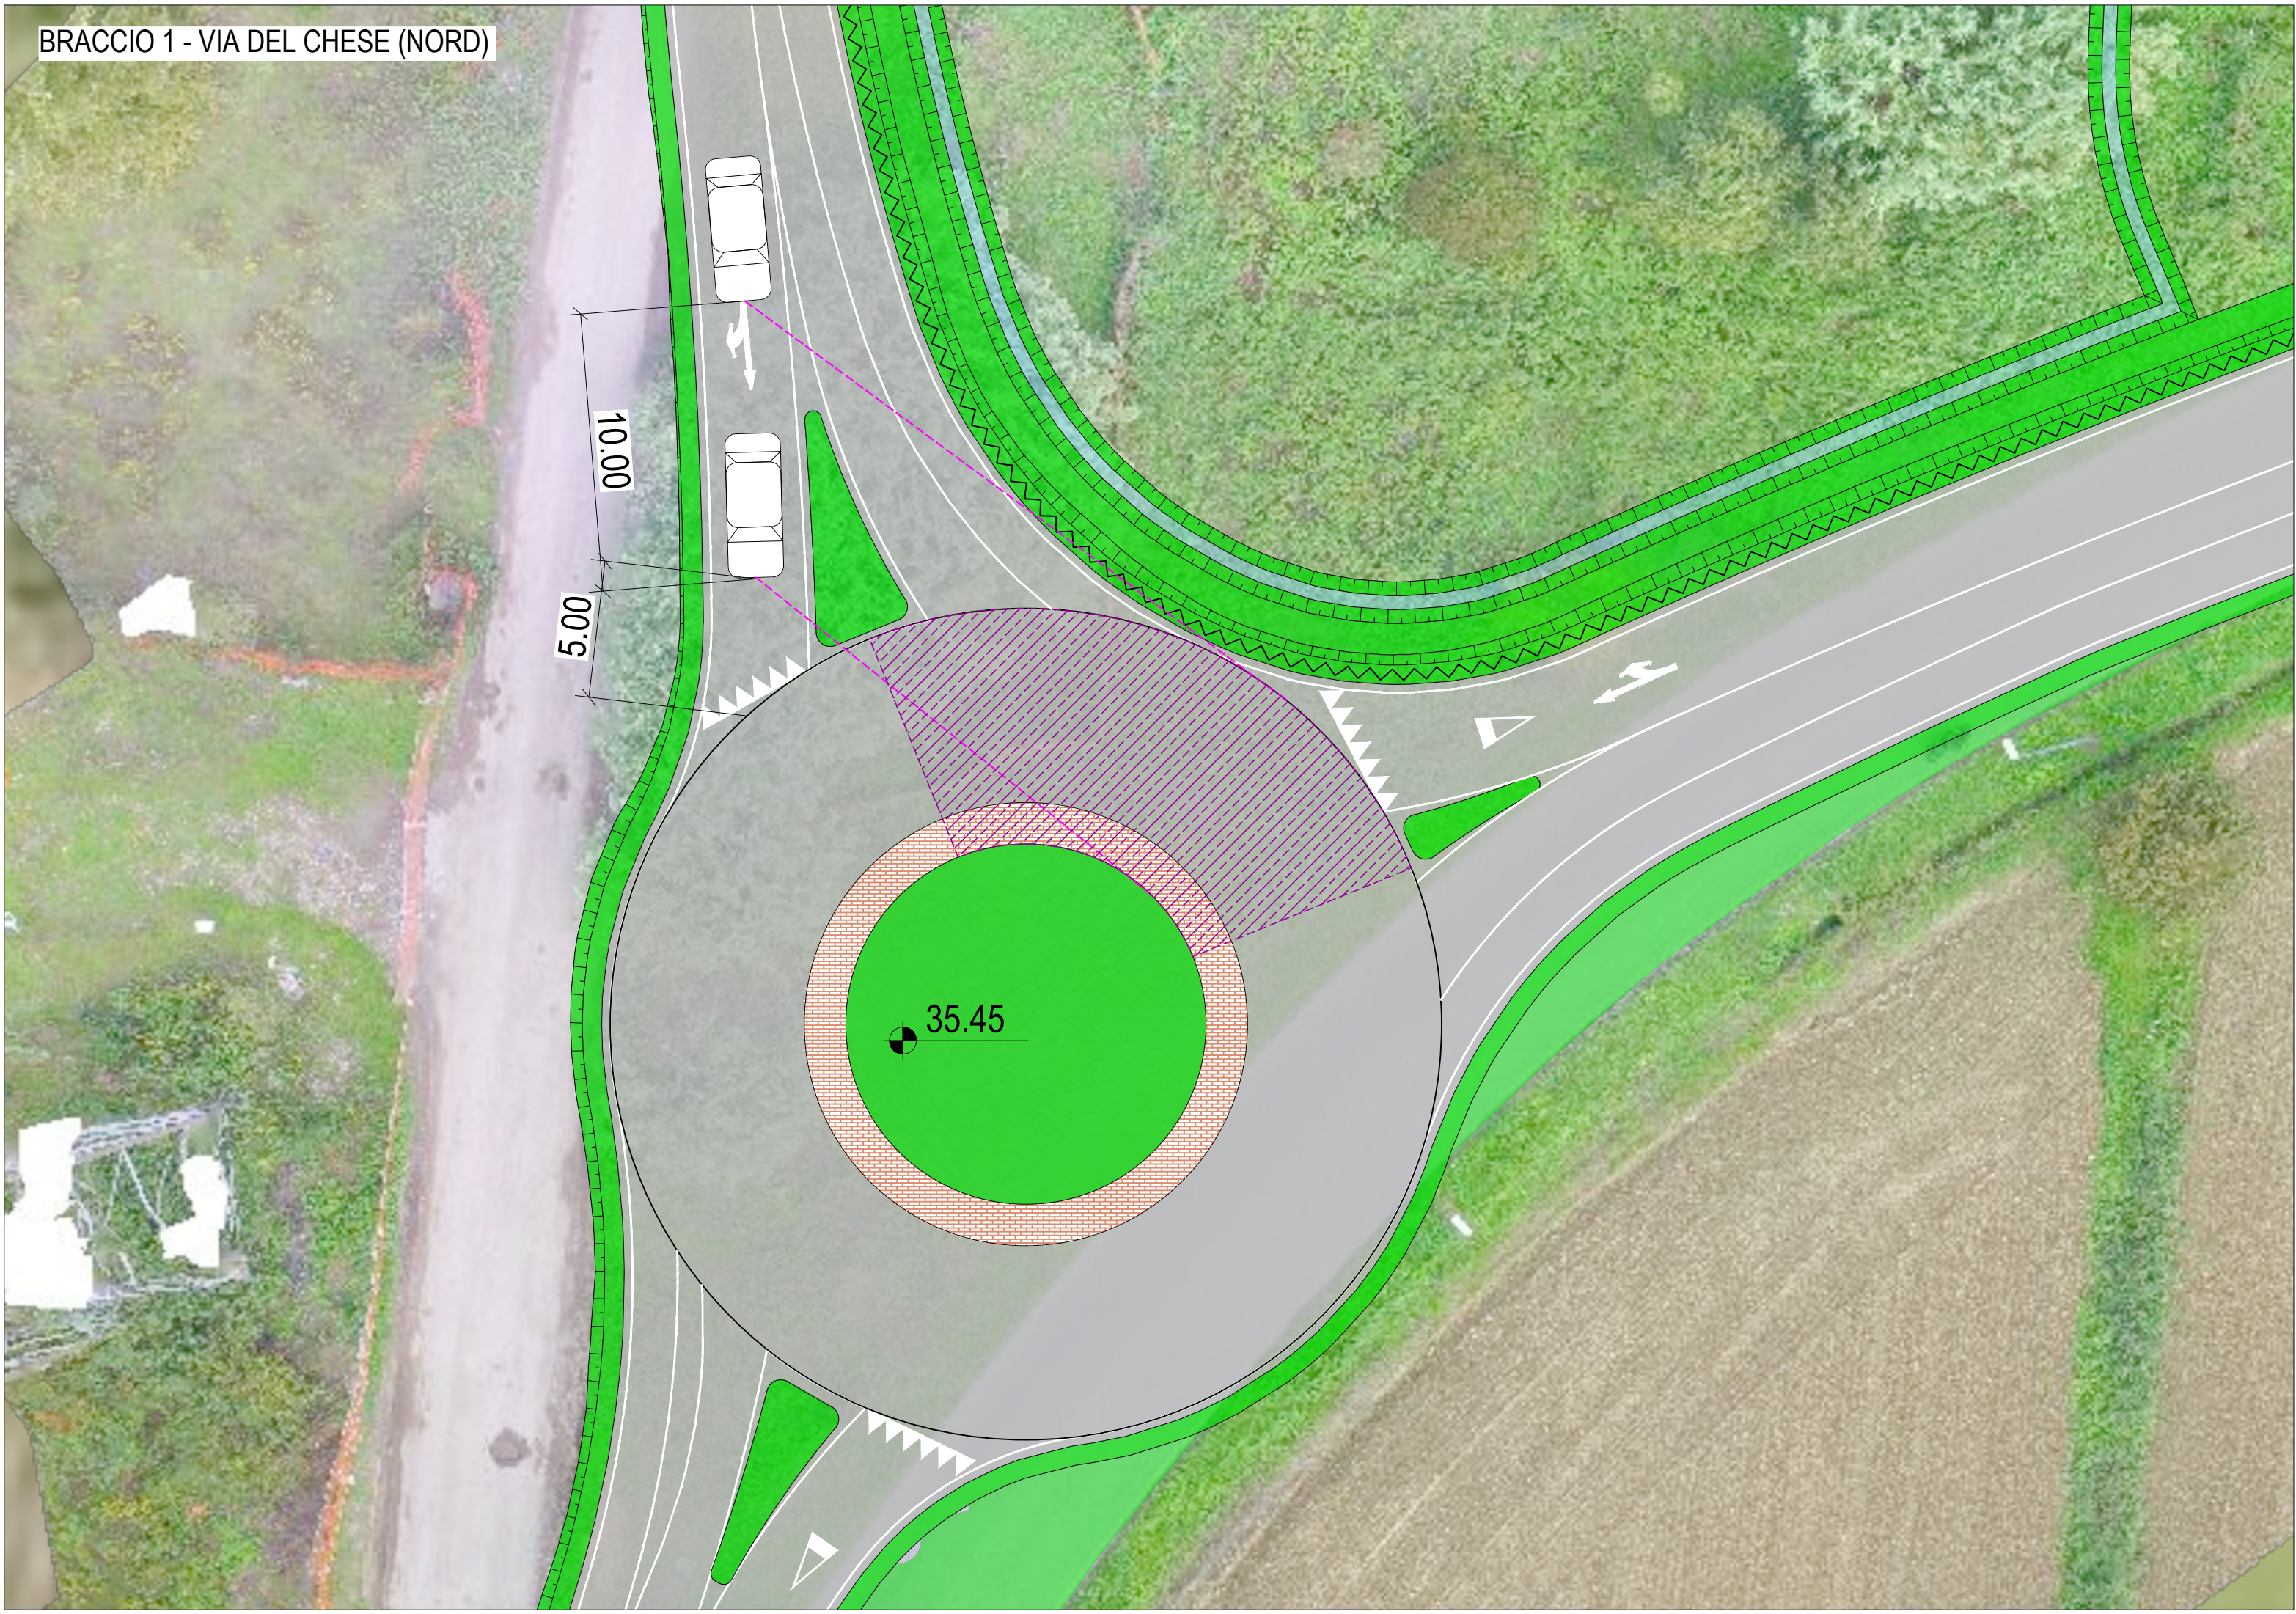

COMUNE DI SCANDICCI

RIORGANIZZAZIONE DELLA VIABILITA' PUBBLICA TRA VIA VITTORIO MASIANI E VIA DEL CHESE IN COMUNE DI SCANDICCI

OPERE DI URBANIZZAZIONE RELATIVE ALLA RIQUALIFICAZIONE DEL COMPARTO RQ08e SAN COLOMBANO/VIA DEL CHESE

PROGETTO DI FATTIBILITÀ TECNICO ECONOMICA

PROGETTO: L1001	C - STATO DI PROGETTO
ELABORATO: C.02.03	VIABILITÀ PUBBLICA VERIFICHE DELLA VISIBILITÀ
SCALA: 1:100	

PROPONENTE:	PRATELLI S.R.L. Via XXV Aprile, n.12 Arezzo (AR) 52100 pec: fprattelli@legalmail.it
-------------	---

PROGETTISTA: Ing. Tiziano Staiano HYDROGEO INGEGNERIA Via Arezzo 107/B - 50136 Firenze Tel 055 6587050 - P.IVA 0514200487 e-mail: info@studioidhydrogeo.it - pec: info@pec.hydrogeoingegneria.com	IMPIANTI ELETTRICI: Per: Ing. Gabriele Gulani Studio Pratelli Via Arezzo 107/B - 50136 Firenze Tel 055 6587050 - P.IVA 0514200487 e-mail: info@studioidhydrogeo.it - pec: info@pec.hydrogeoingegneria.com	ASPETTI ARCHEOLOGICI: Dott. Lorenzo Marasco Architetto / Geologo Elevato Nazionale Operatore dei Beni Culturali n. 5905 Via di San Benedetto 23 - 50135 Siena Tel 0571 946579 - P.IVA 01526020527 e-mail: lorenzo.marasco@uniroma1.it	GEOLOGIA E GEOTECNICA: Dott. Roberto Chicco Via Francesco Saverio 13 50124 Firenze Tel. 055 340001 e-mail: roberto@chicco.it
---	---	---	---

REV.	DATA EMISSIONE	REDATTO	VERIFICATO	APPROVATO
00	Giugno 2025	T.Staiano	T.Staiano	T.Staiano
01	Marzo 2026	T.Staiano	T.Staiano	T.Staiano