
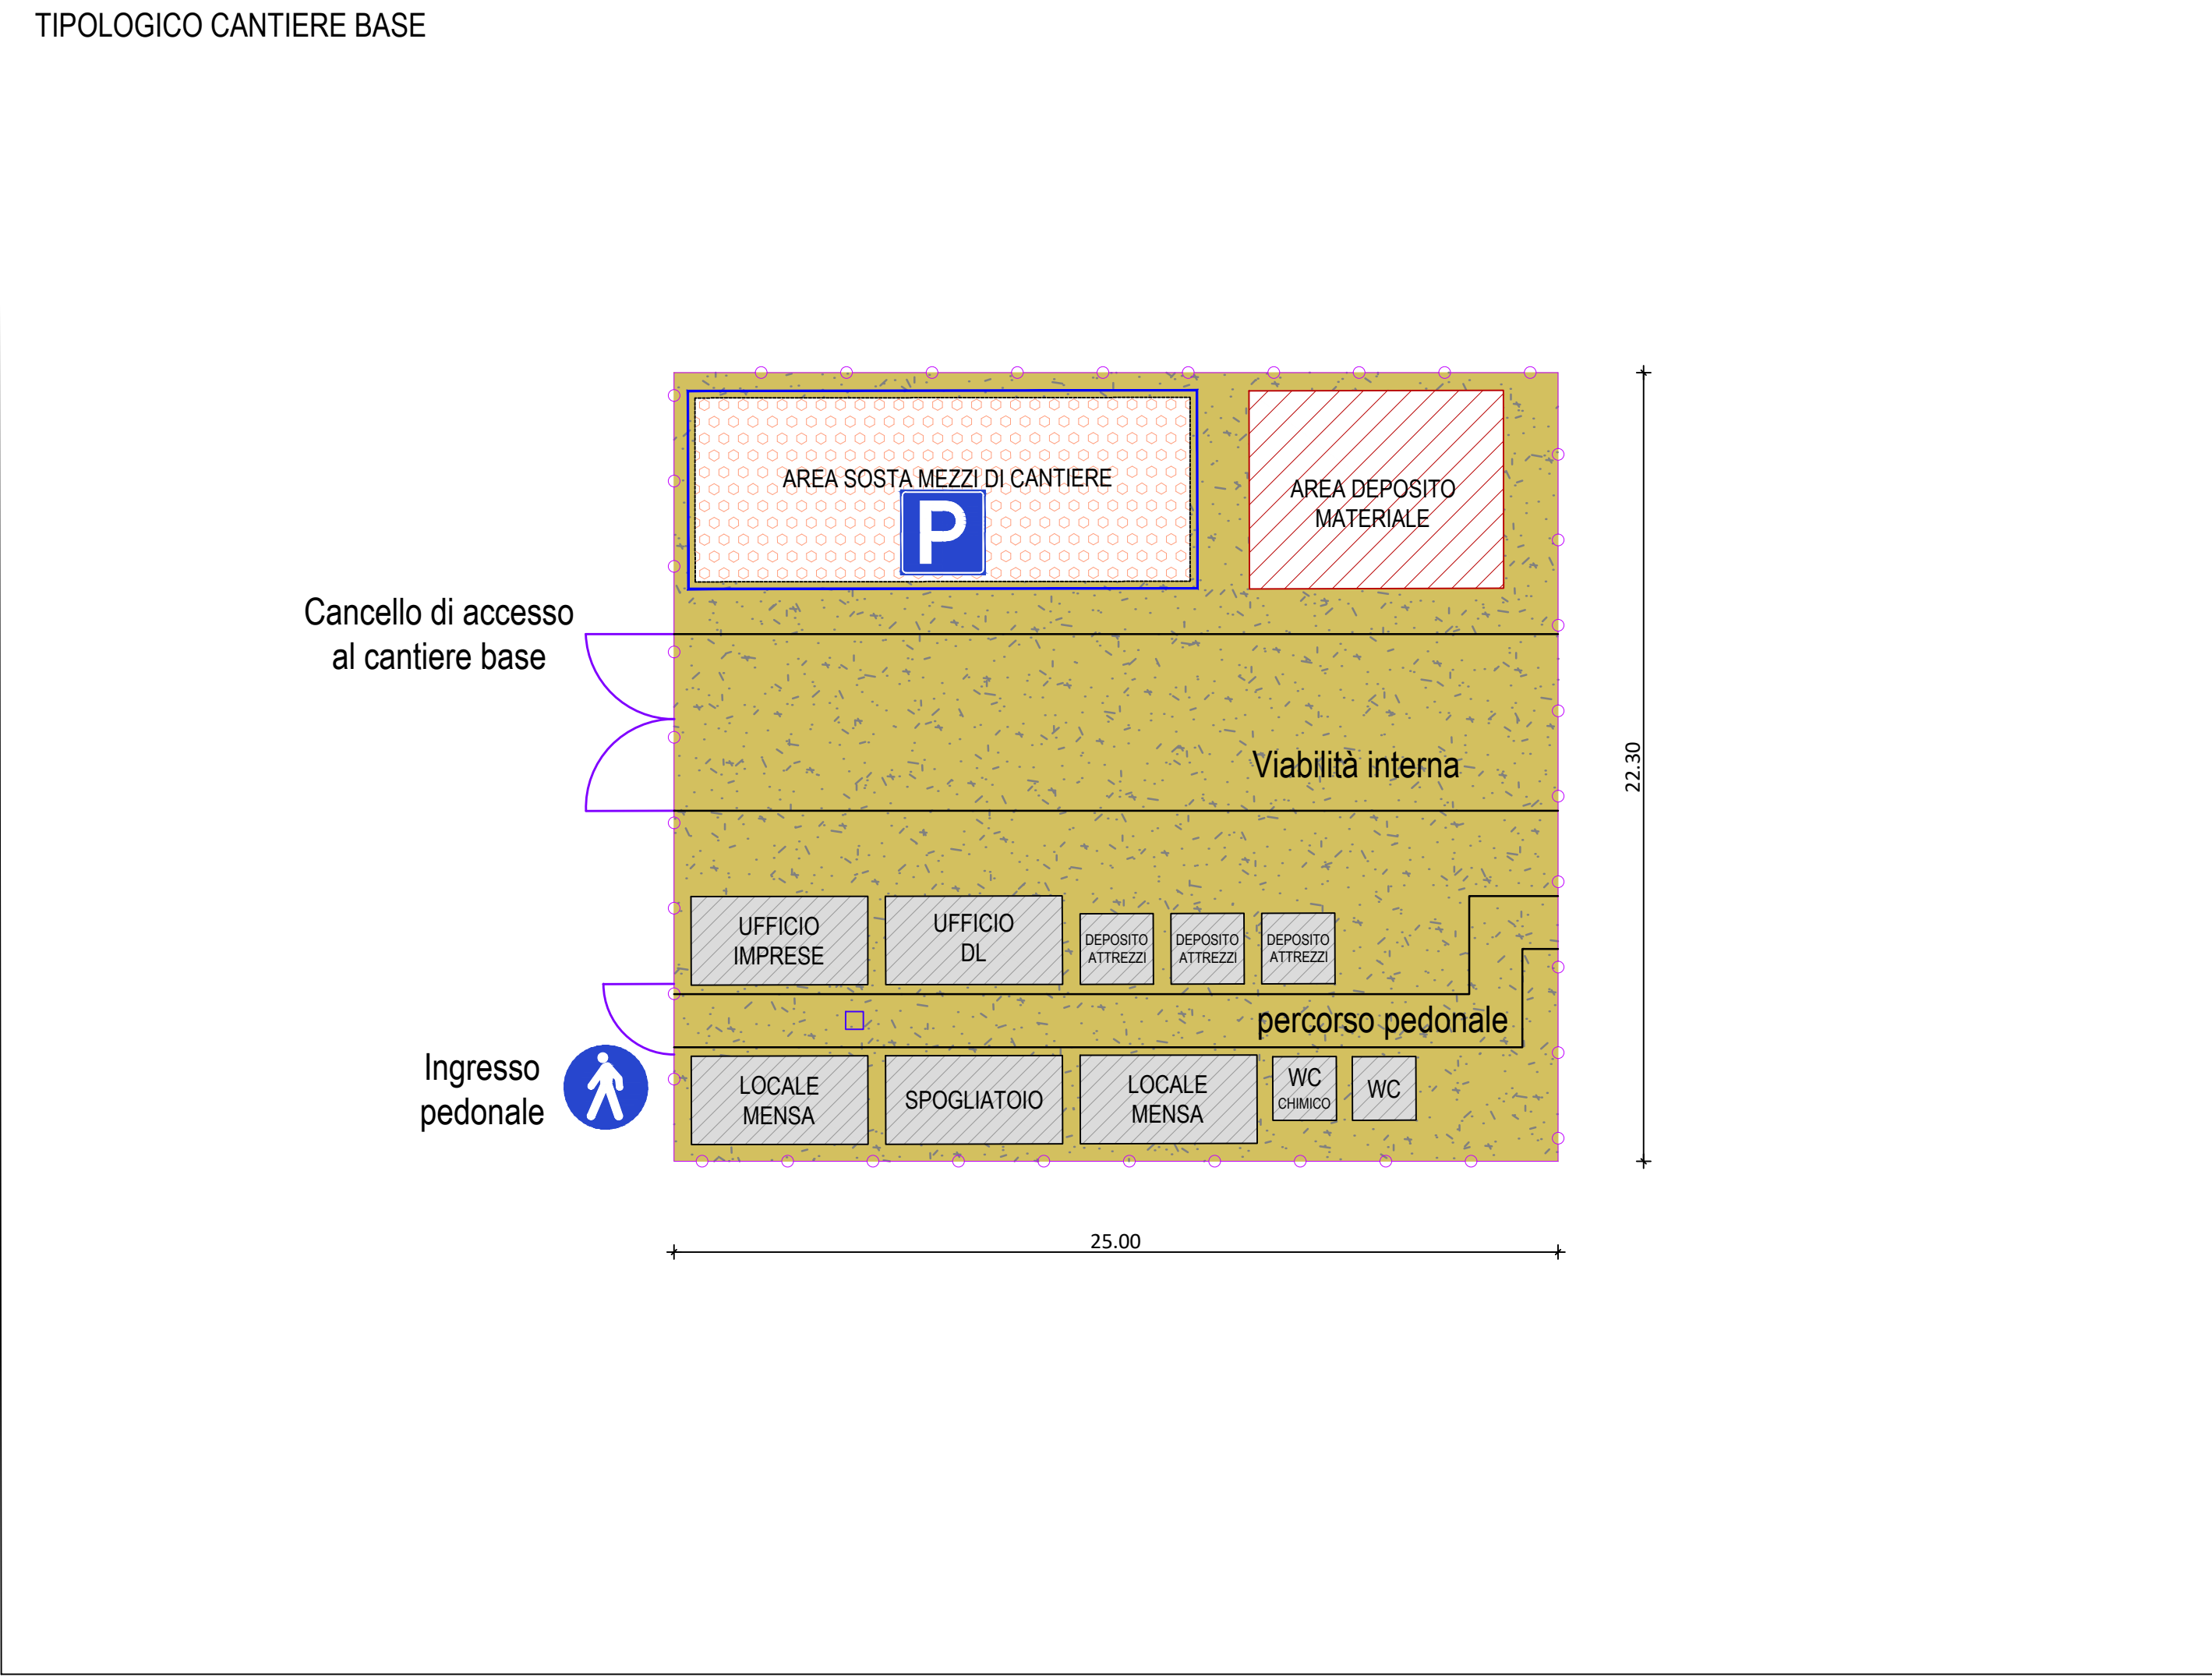
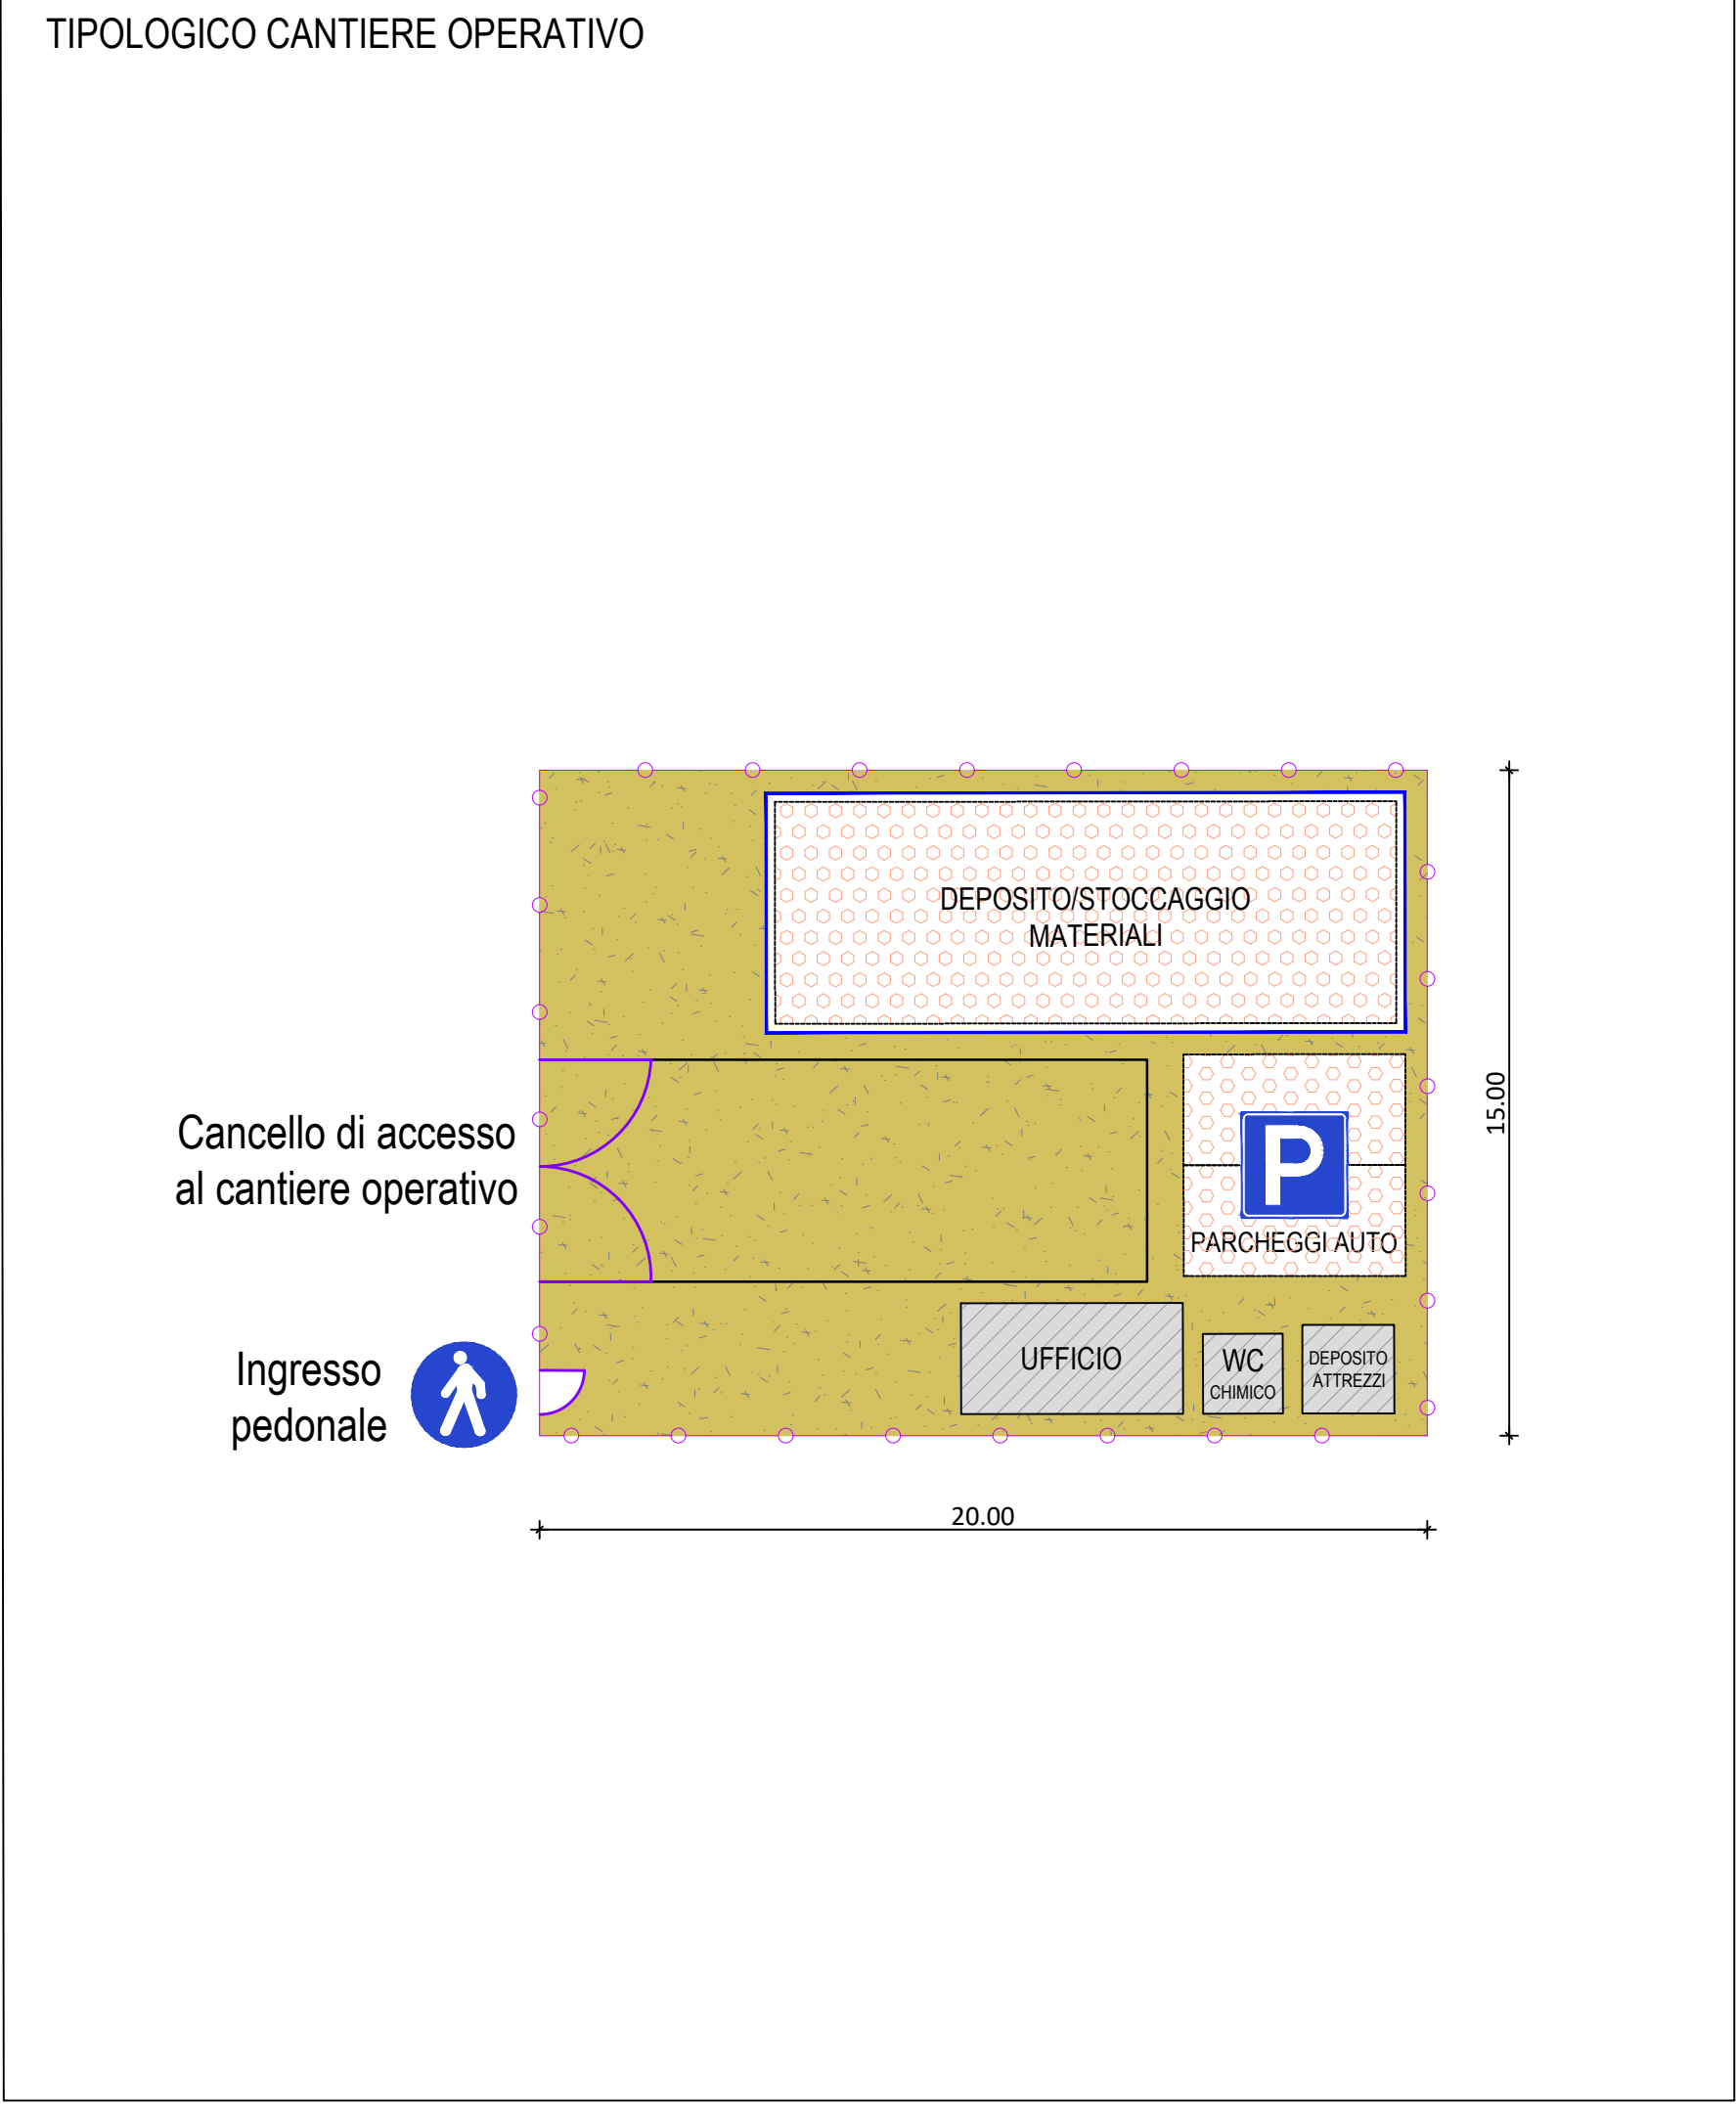


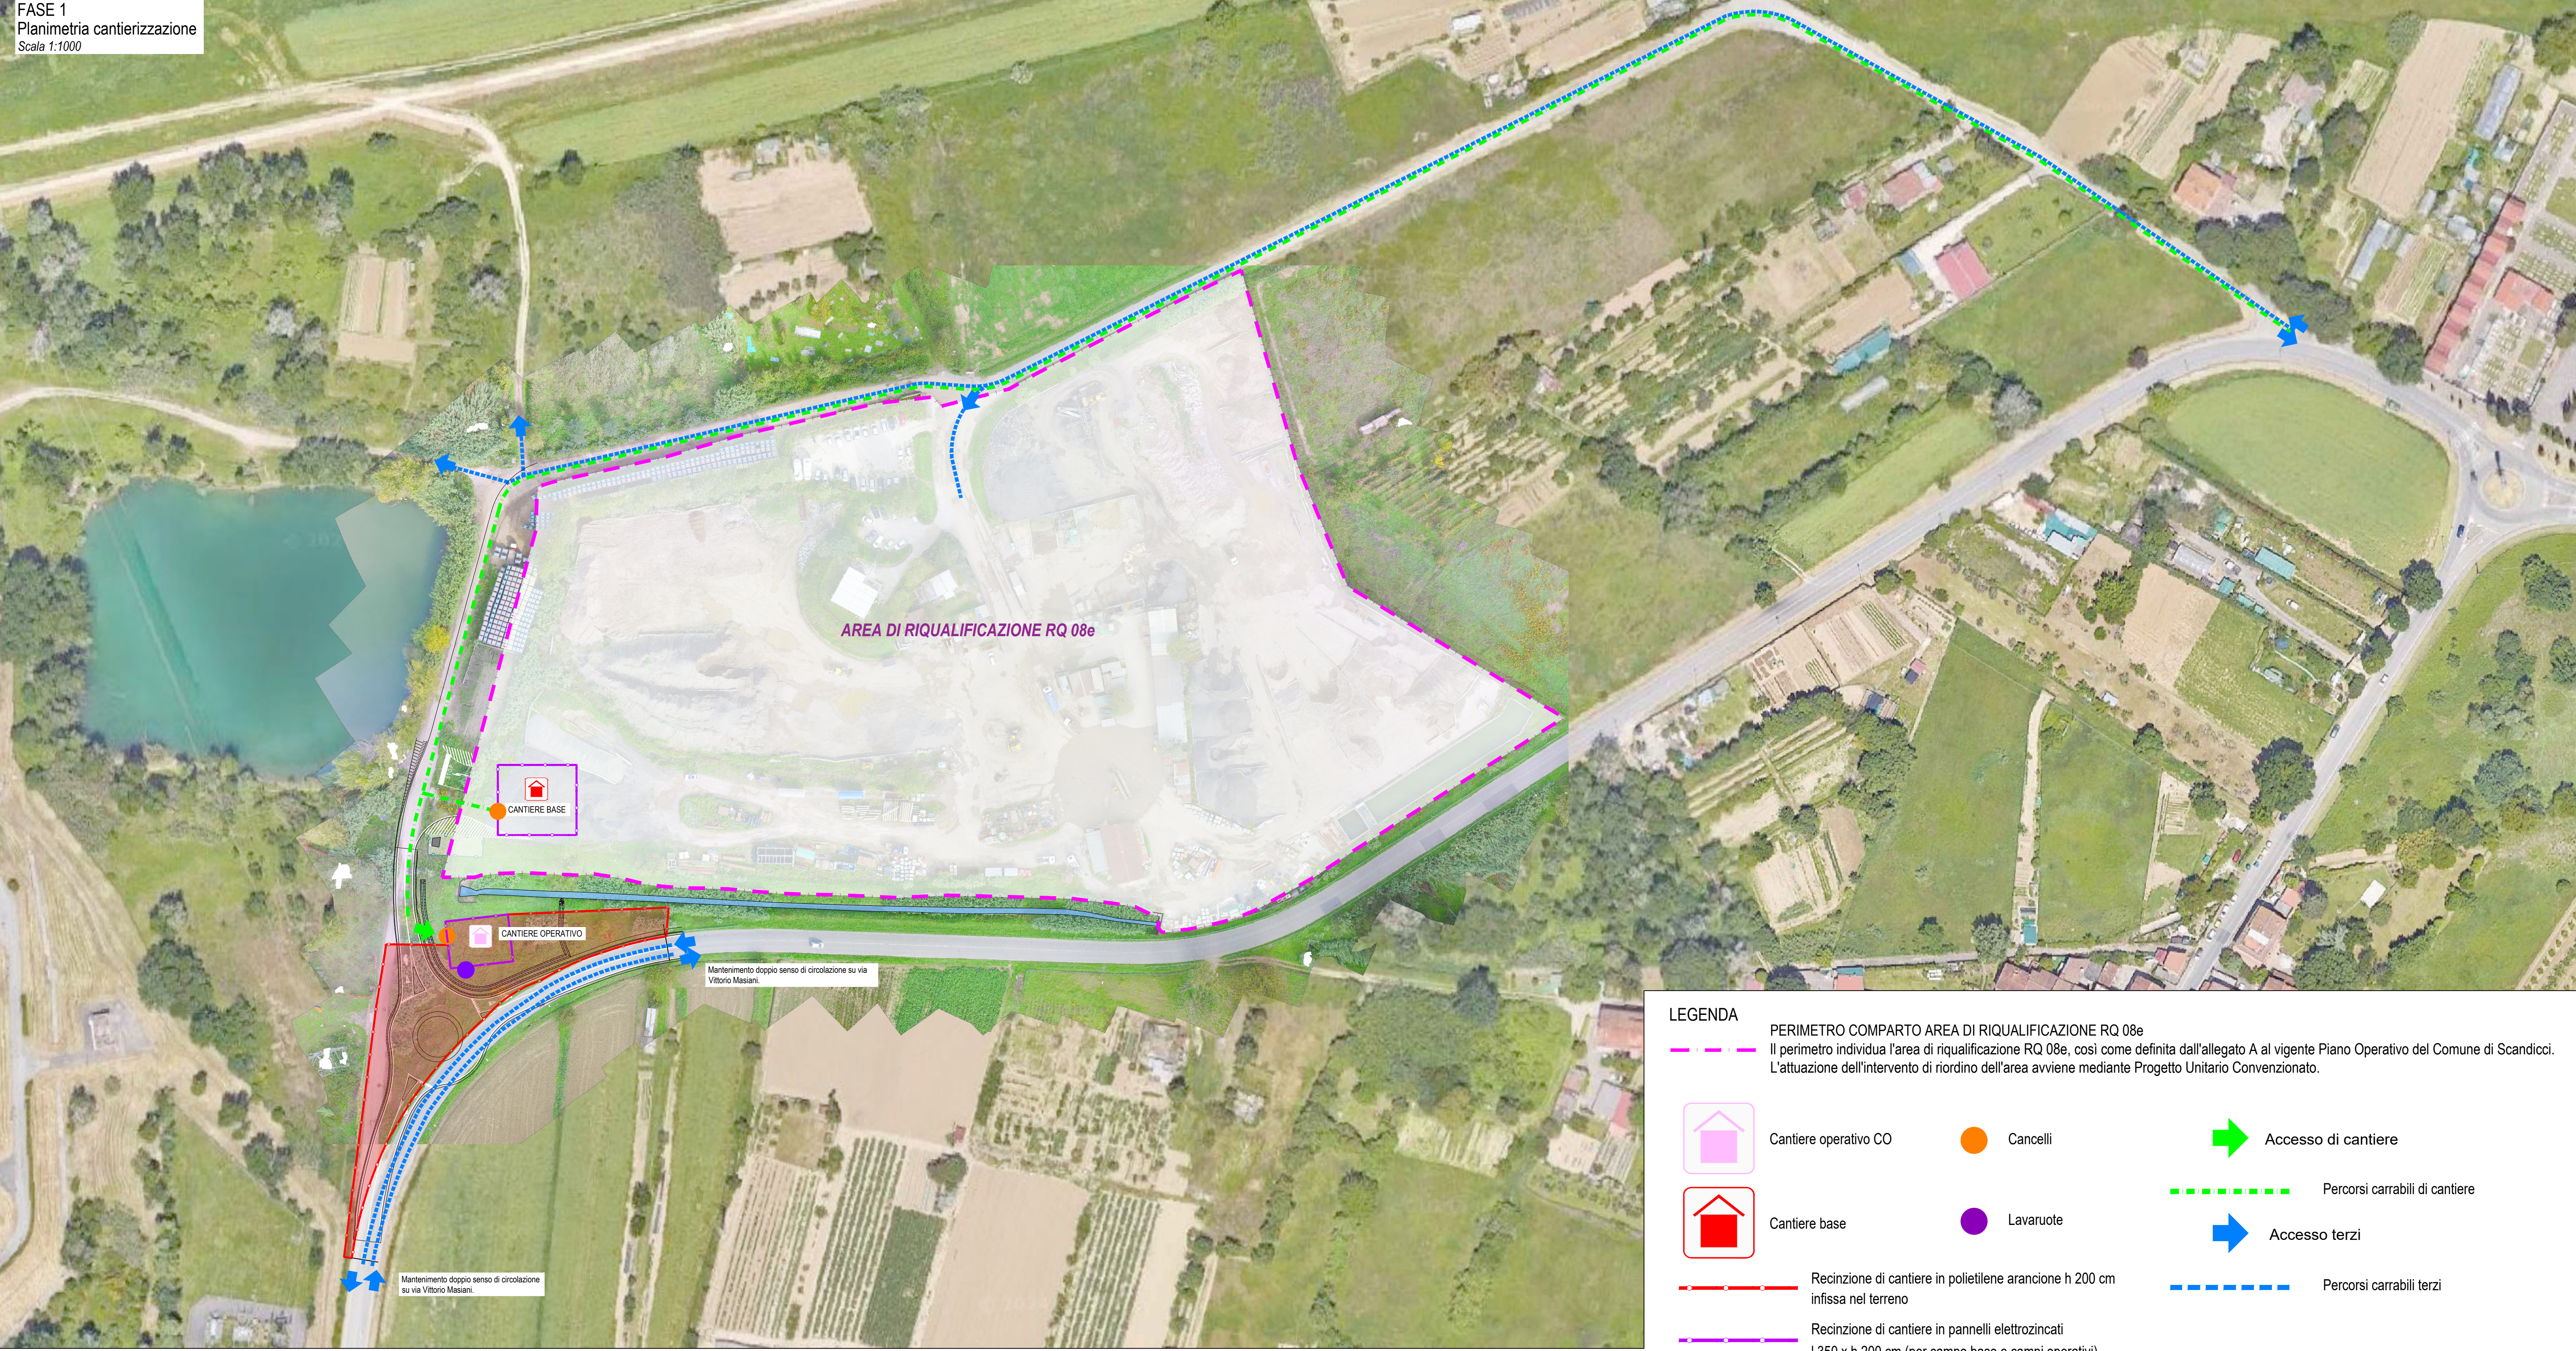

COMUNE DI SCANDICCI

RIORGANIZZAZIONE DELLA VIABILITA' PUBBLICA TRA VIA VITTORIO MASIANI E VIA DEL CHESE IN COMUNE DI SCANDICCI

OPERE DI URBANIZZAZIONE RELATIVE ALLA RIQUALIFICAZIONE DEL COMPARTO RQ08e SAN COLOMBANO/VIA DEL CHESE

PROGETTO DI FATTIBILITÀ TECNICO ECONOMICA

PROGETTO: L.1001
ELABORATO: G.02
SCALA: 1:1000

PROPOSIZIONE: **PRATELLI S.R.L.**
Via XXV Aprile, n.12
Arezzo (AR) 52100
pec: pratelli@pratelli.it

PROGETTISTA:
Ing. Tiziano Stalano
HYDROGEO INGENIERIA
Via Arezzo, 1015 - 50138 Firenze
Tel. 055 688705 - P. IVA 0142006487
Email: info@hydrogeoingegneria.it - pec: info@hydrogeoingegneria.it

IMPANTI ELETTRICI:
Per: Ing. Gabriele Guidi
HYDROGEO INGENIERIA
Via Arezzo, 1015 - 50138 Firenze
Tel. 055 688705 - P. IVA 0142006487
Email: info@hydrogeoingegneria.it - pec: info@hydrogeoingegneria.it

ASPECTI ARCHEOLOGICI:
Dott. Lorenzo Marzocchi
Attestato di Qualità
Dott. Roberto Chiodini
Via Arezzo, 1015 - 50138 Firenze
Tel. 055 688705 - P. IVA 0142006487
Email: info@hydrogeoingegneria.it - pec: info@hydrogeoingegneria.it

GEOLOGIA E GEOTECNICA:
Dott. Roberto Chiodini
Via Arezzo, 1015 - 50138 Firenze
Tel. 055 688705 - P. IVA 0142006487
Email: info@hydrogeoingegneria.it - pec: info@hydrogeoingegneria.it

REV.	DATA EMISSIONE	REDATTO	VERIFICATO	APPROVATO
01	Giugno 2025	T. Stalano	T. Stalano	T. Stalano
01	Marzo 2026	T. Stalano	T. Stalano	T. Stalano

SENZA ADESIONE CONSENSO QUESTO DISEGNO NON SI PUÒ RIPRODURRE, NE' COPIARE, NE' COMUNICARE A TERZI PERSONE NON AUTORIZZATE